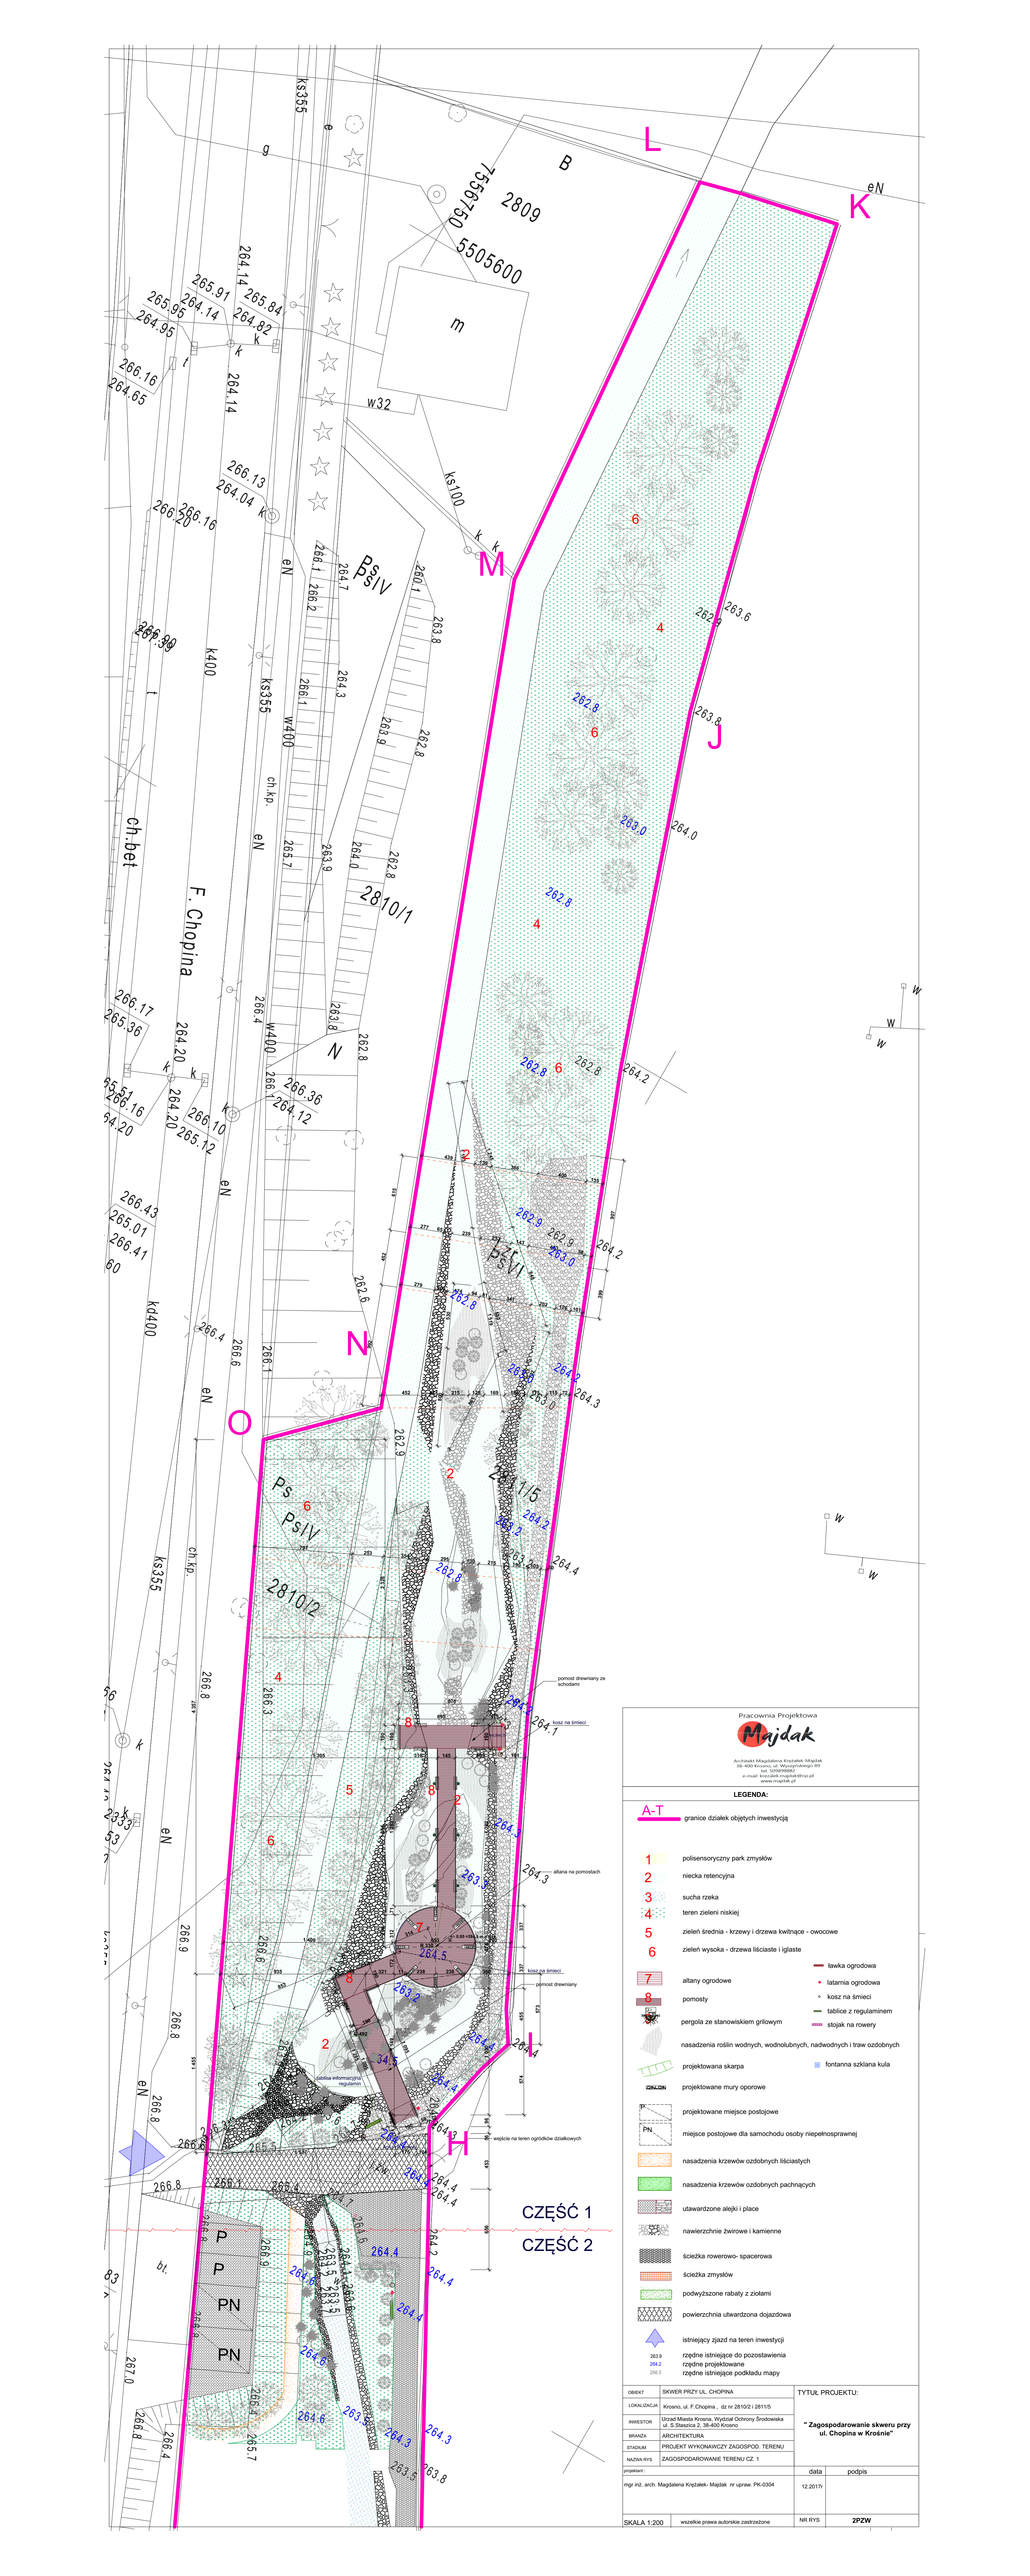

Pracownia Projektowa

Majdak

Archidakt Magdalena Krężałek-Majdak
38-400 Krosno, ul. Wyszyńskiego 8/3
tel. 606 170 170
e-mail: krezalek.majdak@op.pl
www.majdak.pl

LEGENDA:

A-T granice działek objętych inwestycją

1 polisensoryczny park zmysłów
2 niecka retencyjna
3 sucha rzeka
4 teren zieleni niskiej
5 zieleń średnia - krzewy i drzewa kwitnące - owocowe
6 zieleń wysoka - drzewa liściaste i iglaste
7 altany ogrodowe
8 pomosty
pergola ze stanowiskiem grillowym
nasadzenia roślin wodnych, wodnolubnych, nadwodnych i traw ozdobnych
projektowana skarpa
projektowane mury oporowe
projektowane miejsce postojowe
PN miejsce postojowe dla samochodu osoby niepełnosprawnej
nasadzenia krzewów ozdobnych liściastych
nasadzenia krzewów ozdobnych pachnących
utwardzone alejki i place
nawierzchnie żwirowe i kamienne
ścieżka rowerowo- spacerowa
ścieżka zmysłów
podwyższone rabaty z ziołami
powierzchnia utwardzona dojazdowa
istniejący zjazd na teren inwestycji
263.9 rzędne istniejące do pozostawienia
264.2 rzędne projektowane
266.5 rzędne istniejące podkładu mapy

ławka ogrodowa
latarnia ogrodowa
kosz na śmieci
tablice z regulaminem
stojak na rowery
fontanna szklana kula

OBIEKT	SKWER PRZY UL. CHOPINA
LOKALIZACJA	Krosno, ul. F.Chopina , dz nr 2810/2 i 2811/5
INWESTOR	Urząd Miasta Krosna, Wydział Ochrony Środowiska ul. S.Staszica 2, 38-400 Krosno
BRANŻA	ARCHITEKTURA
STADIUM	PROJEKT WYKONAWCZY ZAGOSPOD. TERENU
NAZWA RYS	ZAGOSPODAROWANIE TERENU CZ. 1

TYTUŁ PROJEKTU:

" Zagospodarowanie skweru przy ul. Chopina w Krośnie"

projektant :	data	podpis
mgr inż. arch. Magdalena Krężałek- Majdak nr uprw. PK-0304	12.2017r	
SKALA 1:200	NR RYS	2PZW

wszelkie prawa autorskie zastrzeżone