

W obszarze oznaczonym linią .....  
niniejsza mapa może służyć  
do celów projektowych

Mapa została wykonana przez urzędnika/ów bez ustalenia obciążeń służebnościami  
gruntowymi. Mapa nie zawiera użytków /zawieranych/....., które nie są  
ujawnione w ewidencji gruntów.

Mapa powstała na podstawie dokumentacji geodezyjnej przyjętej do PZGK  
dnia 6.10.2017r. pod nr id p.18612017.....


Układ współrzędnych XY: 2000, wysok. IHP: "Kronsztadt 86"  
skala 1:500

Godło 7.117.28.214 i 7.117.28.2114  
Obręb Śródmieście.000051  
Miasto m.Krosno.186101.1  
Lkz 17340-375/2017  
Nr zgłoszenia G.6640.565.2017

Wykonawca

**"GEOPLAN" s.c.**  
*Piotr Liwosz i wspólnicy*  
38-458 CHORKÓWKA nr 164  
BIURO: 38-400 Krosno, ul. Grodzka 26  
tel./fax: (13) 43 651 19, kom. 0-602 572 735  
NIP 684-22-34-517 REGON 370507904

mgr inż. PIOTR LIWOSZ  
geodeta uprawniony  
Świadectwo Nr 1742 - zakres 1,2  
wyd. przez Głównego Geodetę Kraju

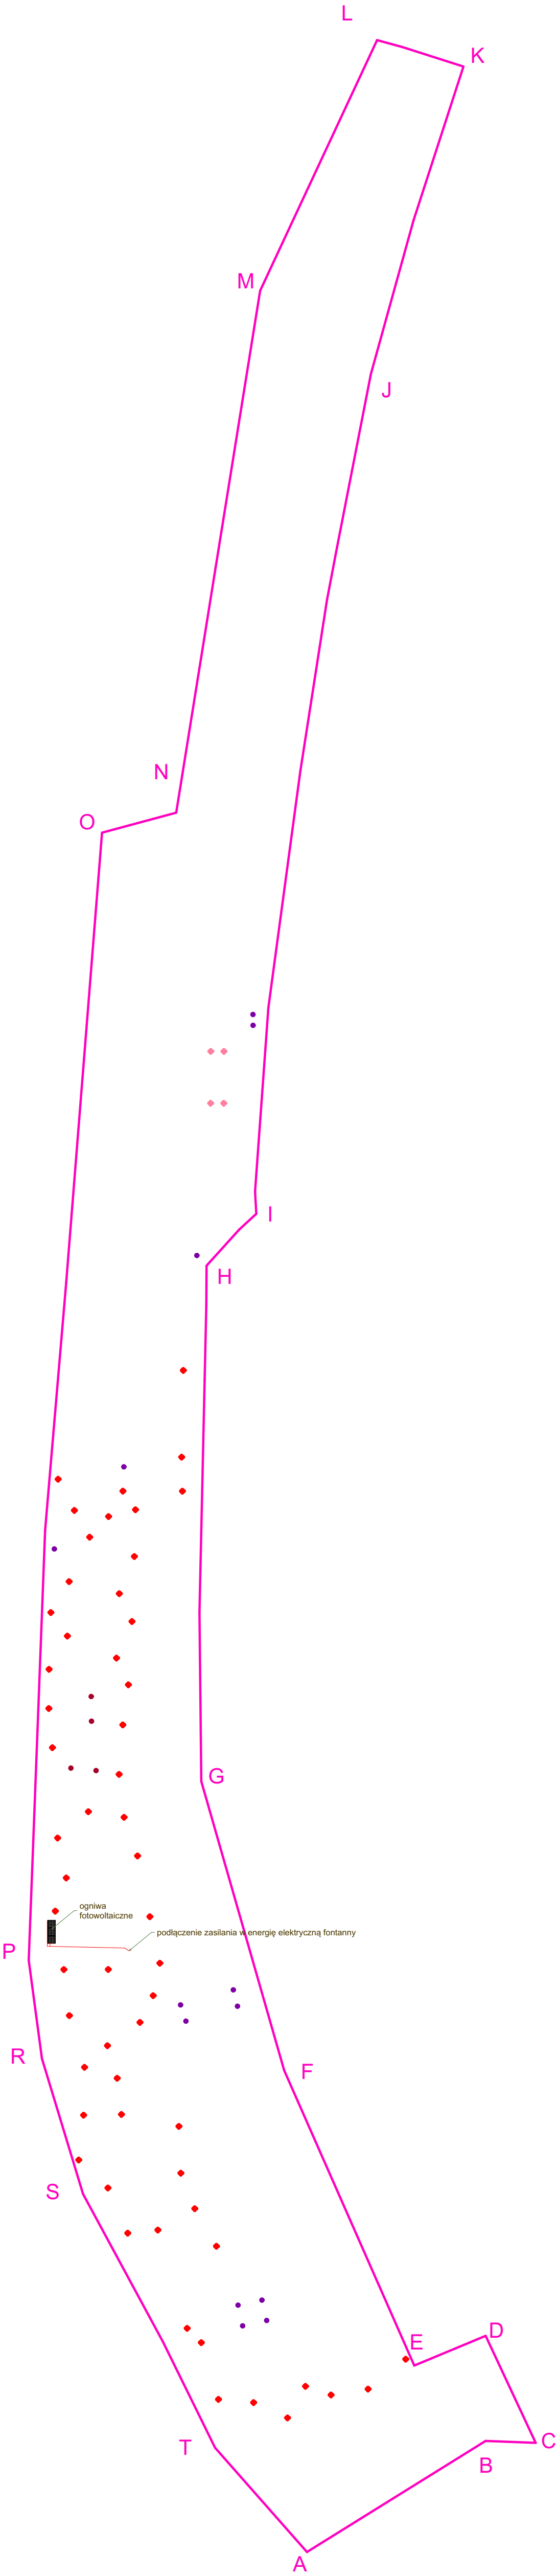

Pracownia Projektowa

Architekt Magdalena Krzątalek-Majdak  
38-400 Krosno, ul. Wyszyńskiego 89  
tel. 509098882  
e-mail: krzatalek.majdak@op.pl  
www.majdak.pl

LEGENDA:

A-T

granice działek objętych inwestycją

1

polisensoryczny park zmysłów

2

niecka retencyjna

3

sucha rzeka

4

teren zieleni niskiej

5

zielen średnia - krzewy i drzewa kwitnące - owocowe

6

zielen wysoka - drzewa liściaste i iglaste

7

altany ogrodowe

8

pomosty

9

pergola ze stanowiskiem grillowym

10

nasadzenia roślin wodnych, wodnolubnych, nadwodnych i traw ozdobnych

11

projektowana skarpa

12

projektowane mury oporowe

13

projektowane miejsce postojowe

14

miejsce postojowe dla samochodu osoby niepełnosprawnej

15

nasadzenia krzewów ozdobnych liściastych

16

nasadzenia krzewów ozdobnych pachnących

17

utwardzone alejki i place

18

nawierzchnie żwirowe i kamienne

19

ścieżka rowerowo- spacerowa

20

ścieżka zmysłów

21

podwyższone rabaty z ziołami

22

powierzchnia utwardzona dojazdowa

23

istniejący zjazd na teren inwestycji

24

rzędne istniejące do pozostawienia

25

rzędne projektowane

26

rzędne istniejące podkładu mapy

27

ławka ogrodowa

28

latarnia ogrodowa słup

29

kinkiet nacienny

30

reflektor oświetlenia roślin

31

latarnia na murku

32

kosz na śmieci

33

tablice z regulaminem

34

stojak na rowery

35

fontanna szklana kula

OBIEKT	SKWER PRZY UL. CHOPINA	TYTUŁ PROJEKTU:	
LOKALIZACJA	Krosno, ul. F.Chopina , dz nr 2810/2 i 2811/5	<b>" Zagospodarowanie skweru przy ul. Chopina w Krośnie"</b>	
INWESTOR	Urząd Miasta Krosna, Wydział Ochrony Środowiska ul. S.Staszica 2, 38-400 Krosno		
BRANŻA	ARCHITEKTURA		
STADIUM	PROJEKT WYKONAWCZY ZAGOSPOD. TERENU		
NAZWA RYS	PLANSZA PROJEKTU ZAGOSPOD. TERENU OŚWIETLENIE TERENU		
projektant:		data	podpis
mgr inż. arch. Magdalena Krzątalek- Majdak nr upraw. PK-0304		12.2017r	
SKALA 1:500	wszelkie prawa autorskie zastrzeżone	NR RYS	6 PZW