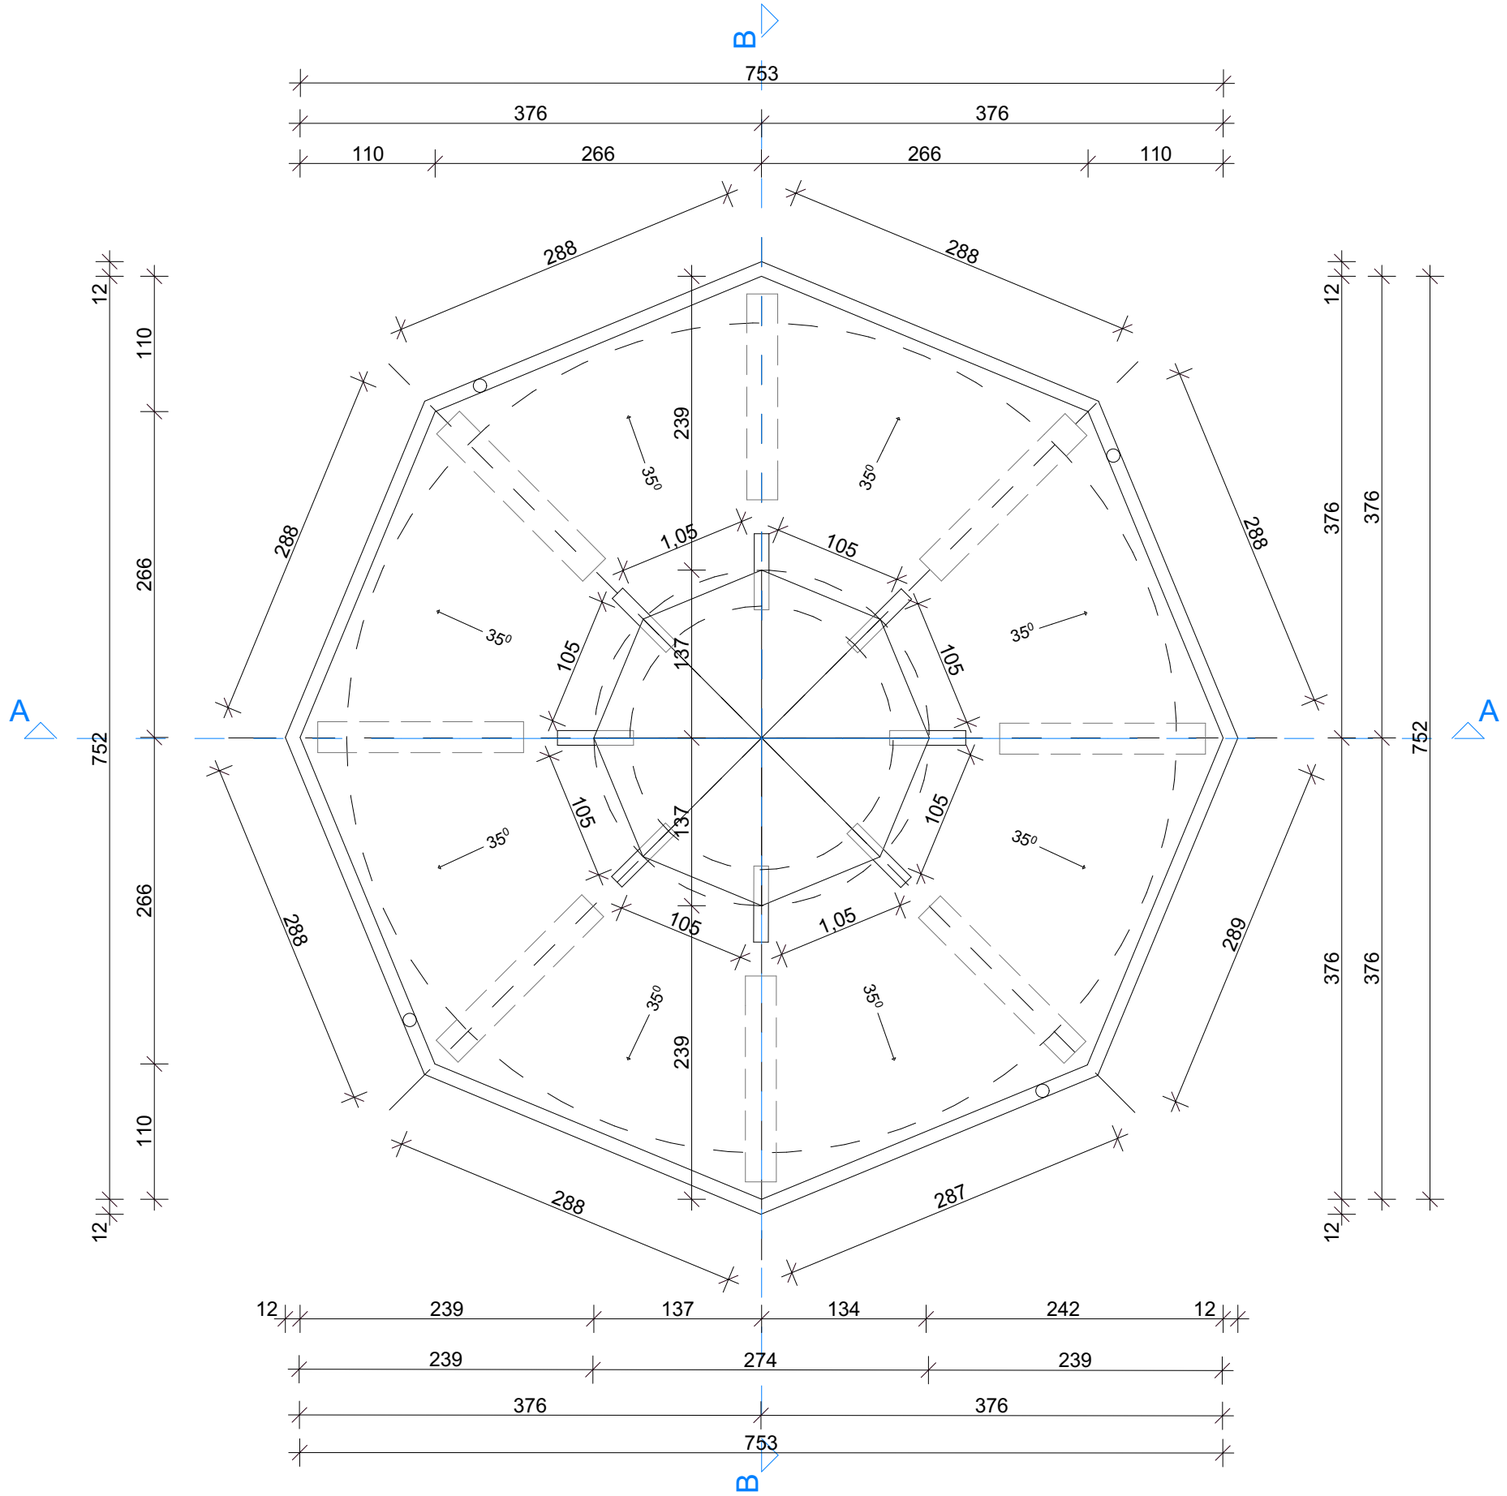

RZUT POŁACI DACHU

Pracownia Projektowa

Majdak

Architekt Magdalena Krężałek-Majdak
38-400 Krosno, ul. Wyszyńskiego 89
tel. 509898882
e-mail: krezalek.majdak@op.pl
www.majdak.pl

OBIEKT	SKWER PRZY UL. CHOPINA
LOKALIZACJA	Krosno, ul. F.Chopina , dz nr 2810/2 i 2811/5
INWESTOR	Urzad Miasta Krosna, Wydział Ochrony Środowiska ul. S.Staszica 2, 38-400 Krosno
BRANŻA	ARCHITEKTURA I KONSTRUKCJE
STADIUM	PROJEKT WYKONAWCZY
NAZWA RYS	ALTANA OGRODOWA Z POMOSTAMI - POŁACIE DACHU

TYTUŁ PROJEKTU:

" Zagospodarowanie skweru przy ul. Chopina w Krośnie"

projektant :	data	podpis
mgr inż. arch. Magdalena Krężałek- Majdak nr upraw. PK-0304 mgr inż. Marcin Łojek nr upraw. PDK/0170/POOK/13	12.2017r	

SKALA 1:50

wszelkie prawa autorskie zastrzeżone

NR RYS **15AKW**