



widok altany i pomostów od strony północnej

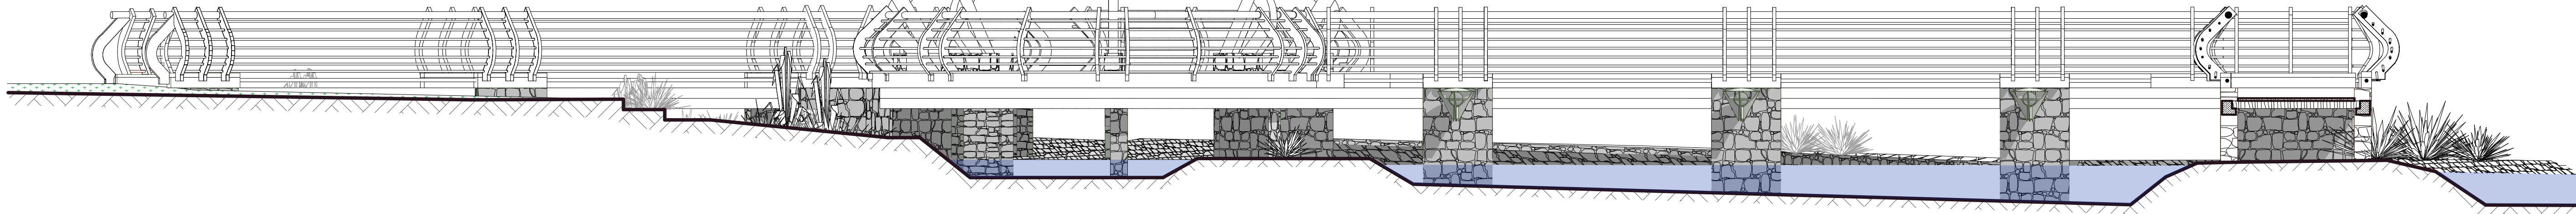

widok altany i pomostów od strony wschodniej

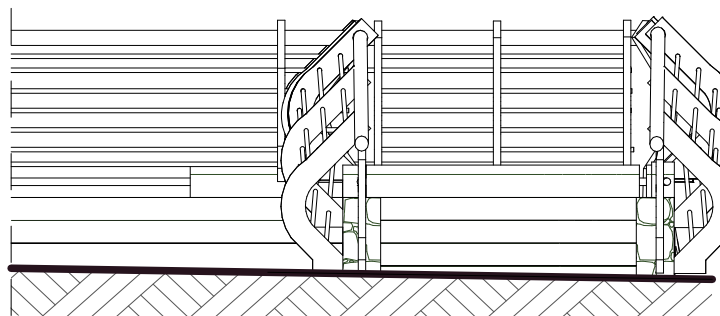


widok schodów z poziomu wejścia na pomost od strony wschodniej

Pracownia Projektowa



Architekt Magdalena Kręzałek-Majdak  
38-400 Krosno, ul. Wyzwyczeńskiego 89  
tel. 509608882  
e-mail: kręzałek.majdak@op.pl  
www.majdak.pl

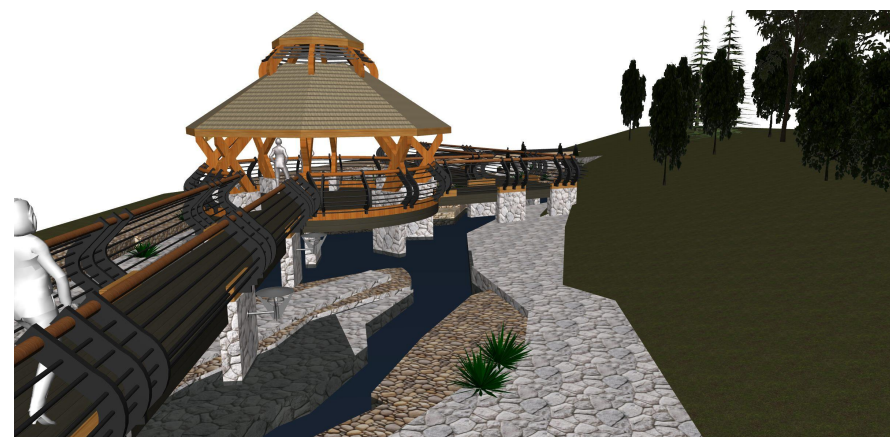

OBJEKT	SKWER PRZY UL. CHOPINA	TYTUŁ PROJEKTU:  "Zagospodarowanie skweru przy ul. Chopina w Krośnie"	
LOKALIZACJA	Krosno, ul. F. Chopina, dz nr 2810/2 i 2811/5		
INWESTOR	Urząd Miasta Krosna, Wydział Ochrony Środowiska ul. S. Szałasica 2, 38-400 Krosno		
BRANŻA	ARCHITEKTURA I KONSTRUKCJE		
STADIUM	PROJEKT WYKONAWCZY		
NAZWA RYS	ALTANA OGRODOWA Z POMOSTAMI -ELEVACJE PN I WSCH	data	podpis
projektant:	mgr inż. arch. Magdalena Kręzałek-Majdak nr upraw. PK-0304	12.2017r.	
	mgr inż. Marcin Łojek nr upraw. PDK/0170/POOK/13		
SKALA 1:50	wszelkie prawa autorskie zastrzeżone	NR RYS	18AKW