


widok altany i pomostów od strony zachodniej



widok altany i pomostów od strony południowej

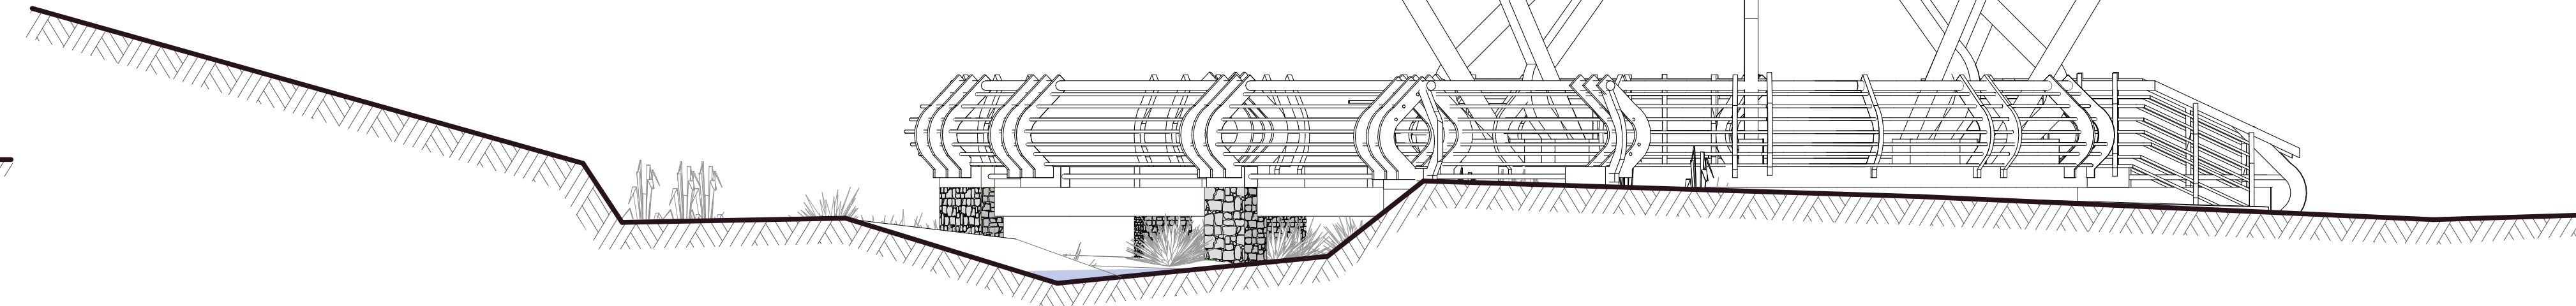

| | | | |
|--|--|--|--------|
| OBIEKT | SKWER PRZY UL. CHOPINA | TYTUŁ PROJEKTU: | |
| LOKALIZACJA | Krosno, ul. F. Chopina, dz nr 2810/2 i 2811/5 | "Zagospodarowanie skweru przy ul. Chopina w Krośnie" | |
| INWESTOR | Urząd Miasta Krosna, Wydział Ochrony Środowiska ul. S. Staszica 2, 38-400 Krosno | | |
| BRANŻA | ARCHITEKTURA I KONSTRUKCJE | | |
| STADIUM | PROJEKT WYKONAWCZY | | |
| NAZWA RYS | ALTANA OGRODOWA Z POMOSTAMI -ELEWACJE PD I ZACH. | | |
| projektant : | | data | podpis |
| mgr inż. arch. Magdalena Kręzak-Majdak nr upraw. PK-0304 | | 12.2017r | |
| mgr inż. Marcin Łojek nr upraw. PDK/0170/POOK/13 | | | |
| SKALA 1:50 | wszelkie prawa autorskie zastrzeżone | NR RYS | 19AKW |