



## RZUT POMOSTU I WEJŚCIA DO PARKU SENSORYCZNEGO

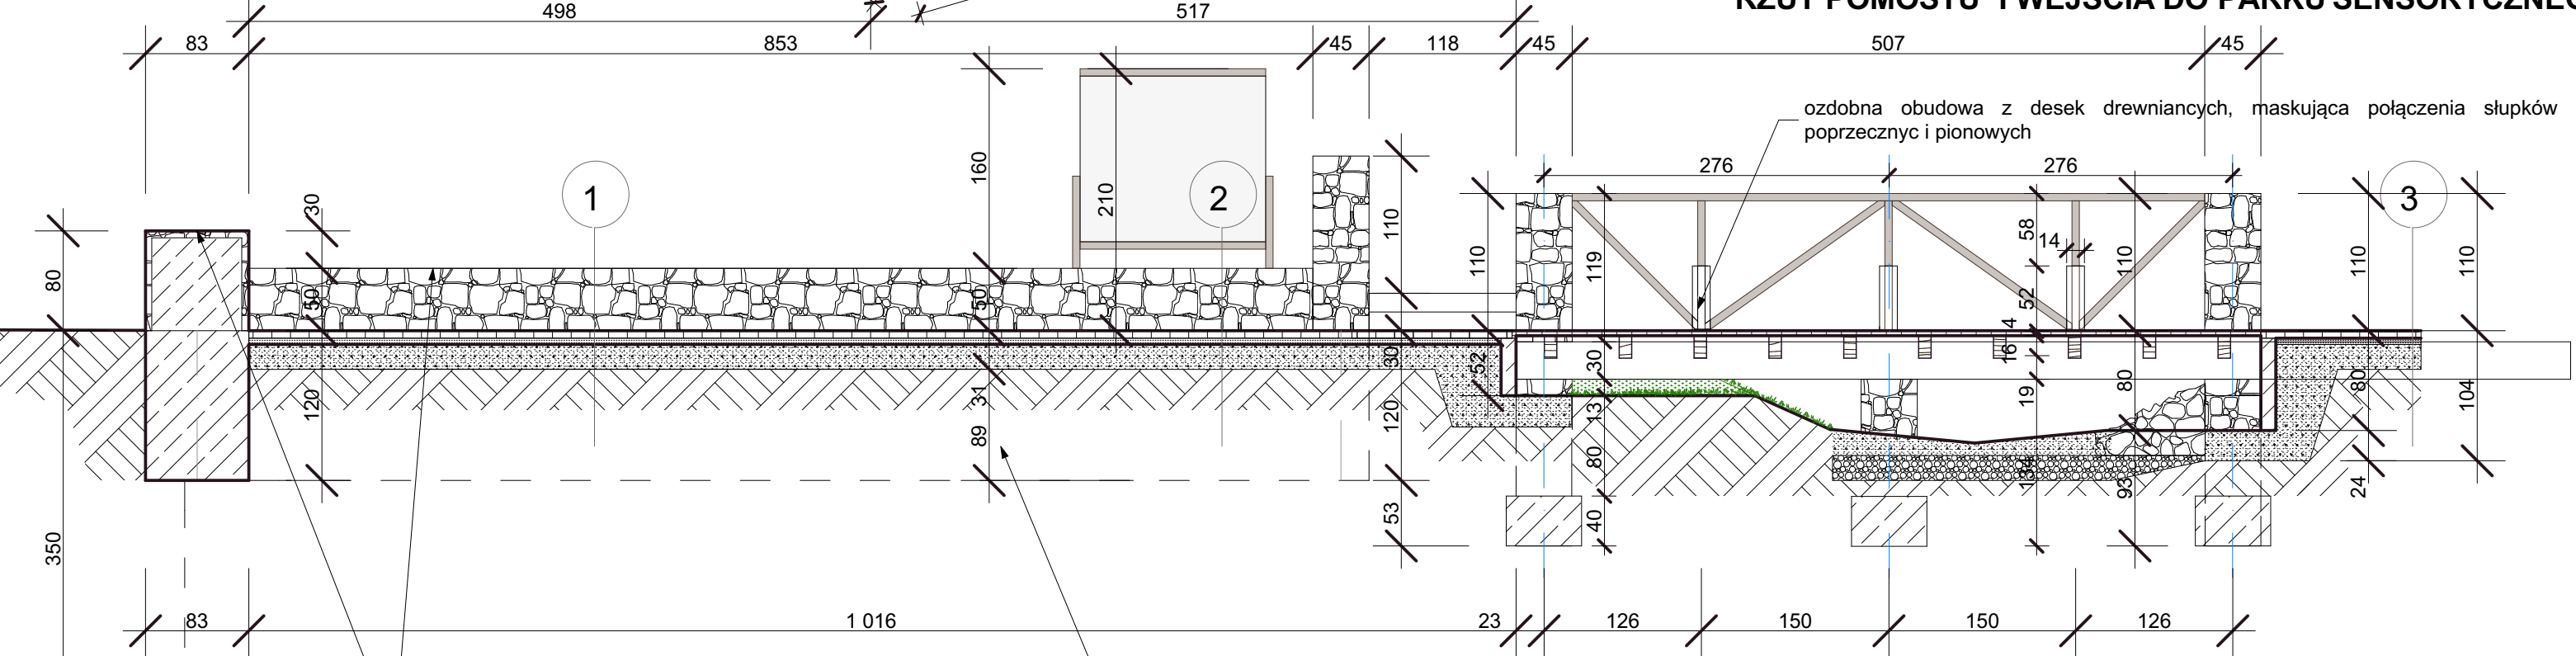

## PRZEKRÓJ A-A


- |   |   |   |   |
|---|---|---|---|
| 1 | kostka brukowa w formie kamienia łamanego gr 8,0cm<br>podsypka cementowo- piaskowa gr 5,0cm<br>kruszywo łamane 0/31,5mm stabiliz.mechanicznie gr 10,0cm<br>kruszywo naturalne gr 20,0cm | 2 | kostka brukowa w formie małych trapezów, o nawierzchni płukanej gr 6,0cm<br>podsypka cementowo- piaskowa gr 5,0cm<br>kruszywo łamane 0/31,5mm stabiliz.mechanicznie gr 10,0cm<br>kruszywo naturalne gr 20,0cm |
|---|---|---|---|

- |   |  |
|---|--|
| 3 | <p>asfaltowa (mieszanka mineralno- asfaltowa)- mastyksowo-gresowa (SMA) PN-EN13108 z dodatkiem pigmentu w kolorze ceglastym, warstwa ścieralna asfaltowa - 3,0cm</p> <p>warstwa asfaltowa wiążąca 5,0 cm</p> <p>podbudowa z kruszywa łamanego stabilizowanego 10,0 cm</p> <p>grunt rodzimy</p> |
|---|--|




Pracownia Projektowa


Architekt Magdalena Krzeselek-Majdak  
38-400 Krosno, ul. Wyszynskiego 89  
tel. 509898882  
e-mail: krzeselek.majdak@op.pl  
www.majdak.pl




ławka ogrodowa




latarnia ogrodowa

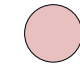


kosz na śmieci




tablice z regulaminem

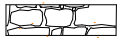
projektowane mury oporowe




nasadzenia krzewów ozdobnych liściastych




nasadzenia krzewów ozdobnych pachnących

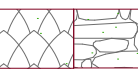


utwardzone alejki i place

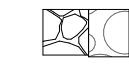


nawierzchnie żwirowe i kamienne

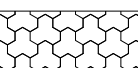

ścieżka rowerowo- spacerowa

 specjalistyczna, bezpieczna  
nawierzchnia ze zmięczonych zrębków drewnianych  
kolor złoty



podwyższone rabaty z ziołami

263.9      rzędne istniejące do pozostawienia

264.2      rzędne projektowane

266.5      rzędne istniejące podkładu mapy

## POMOST NR 1

OBIEKT	SKWER PRZY UL. CHOPINA	TYTUŁ PROJEKTU:	
LOKALIZACJA	Krosno, ul. F.Chopina , dz nr 2810/2 I 2811/5	<b>" Zagospodarowanie skweru przy ul. Chopina w Krośnie"</b>	
INWESTOR	Urząd Miasta Krosna, Wydział Ochrony Środowiska ul. S.Słazica 2, 38-400 Krosno		
BRANŻA	ARCHITEKTURA I KOMSTRIKCJA		
STADIUM	PROJEKT WYKONAWCZY		
NAZWA RYS	PARK SENSORYCZNY WEJŚCIE - RZUT I PRZEKRÓJ A-A		
projektant :		data	podpis
mgr inż. arch. Magdalena Krzeselek- Majdak nr upraw. PK-0304		12.2017r	
mgr inż. Marcin Łojek nr upraw. PDK/0170/POOK/13			
SKALA 1:50	wszelkie prawa autorskie zastrzeżone	NR RYS	<b>20AKW</b>