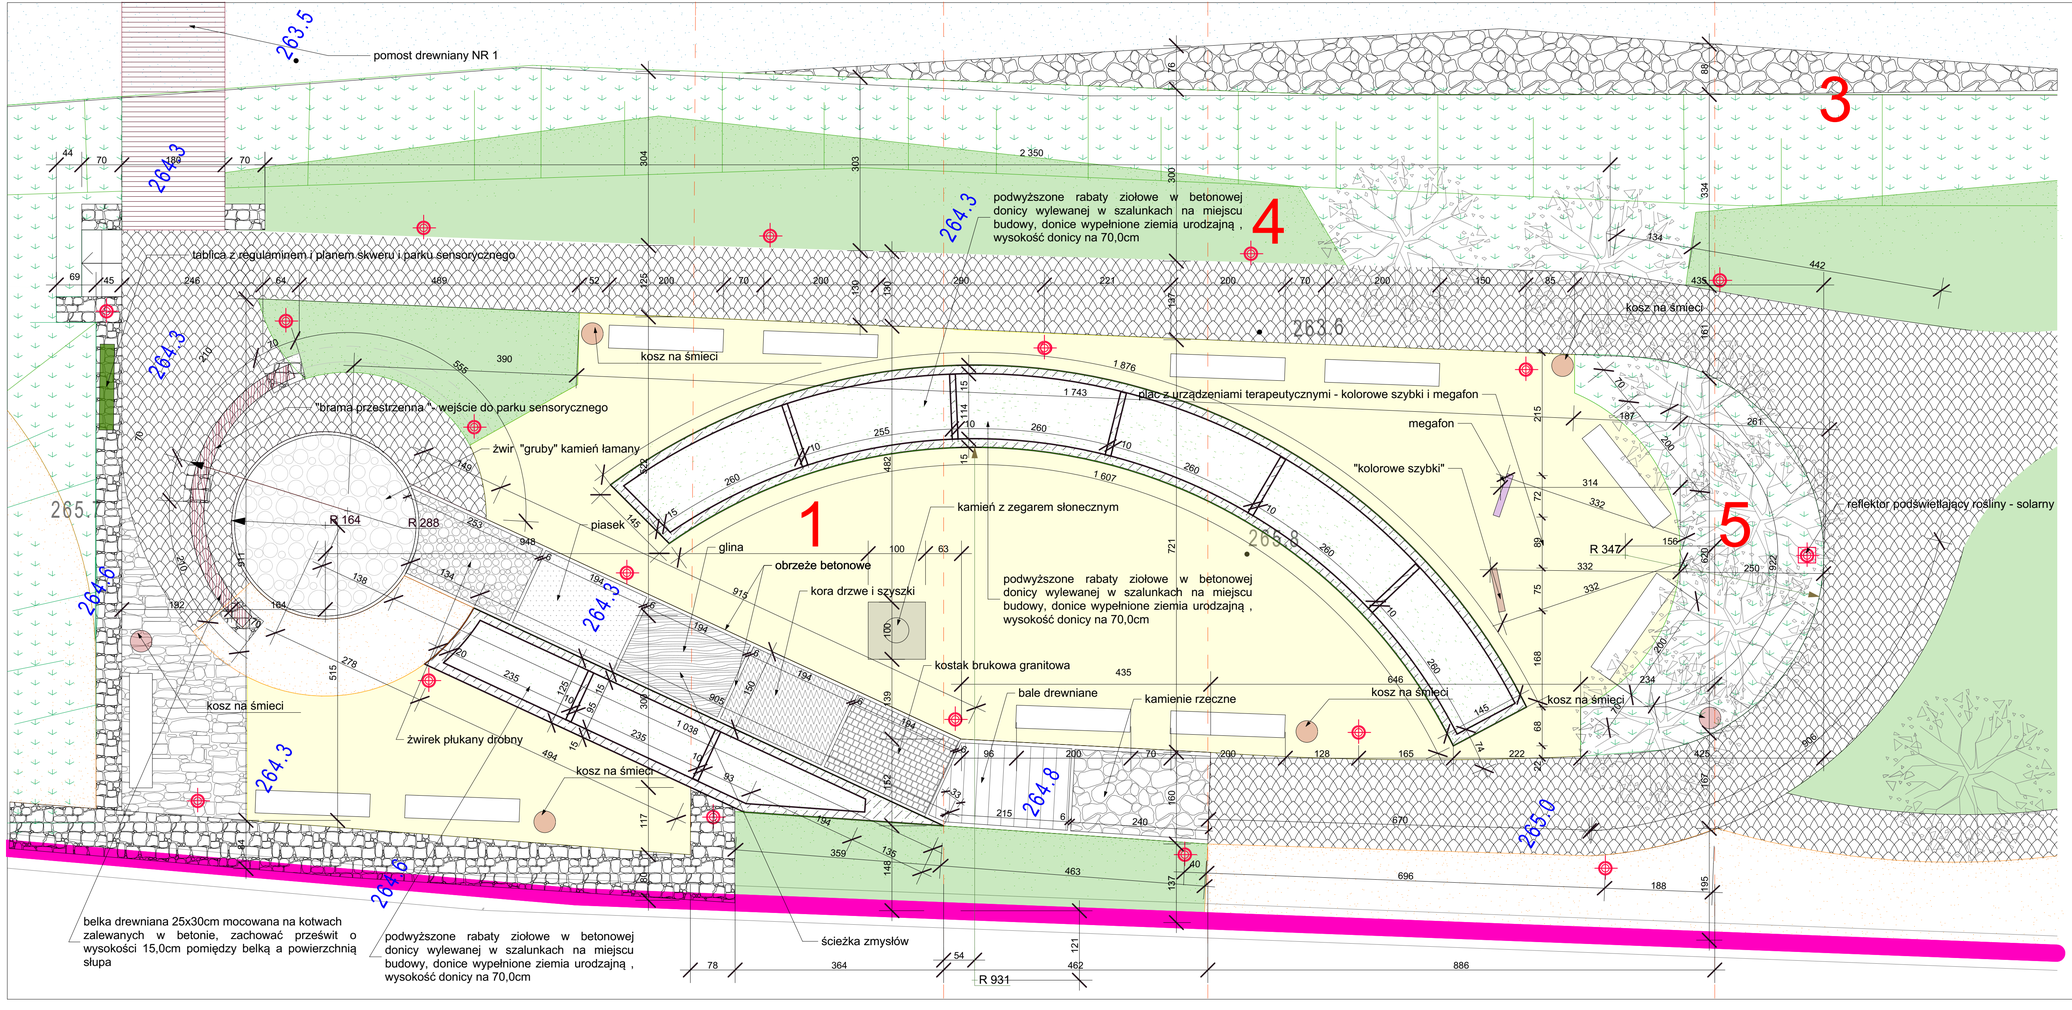

Pracownia Projektowa

Majdak

Architekt Magdalena Krężałek-Majdak
38-400 Krosno, ul. Wyszyńskiego 89
tel. 509999882
e-mail: krezalek.majdak@op.pl
www.majdak.pl

granice działek objętych inwestycją

1 polisensoryczny park zmysłów

3 sucha rzeka

4 teren zieleni niskiej

5 zieleń średnia - krzewy i drzewa kwitnące - owocowe

6 zieleń wysoka - drzewa liściaste i iglaste

ławka ogrodowa

latarnia ogrodowa

kosz na śmieci

tablice z regulaminem

projektowane mury oporowe

nasadzenia krzewów ozdobnych liściastych

nasadzenia krzewów ozdobnych pachnących

utawardzone alejki i place

nawierzchnie żwirowe i kamienne

ścieżka rowerowo- spacerowa

specjalistyczna, bezpieczna nawierzchnia ze zmiękczonych zrębków drewnianych kolor złoty

podwyższone rabaty z ziołami

263.9 rzędne istniejące do pozostawienia

264.2 rzędne projektowane

266.5 rzędne istniejące podkładu mapy

OBIEKT	SKWER PRZY UL. CHOPINA
LOKALIZACJA	Krosno, ul. F.Chopina , dz nr 2810/2 i 2811/5
INWESTOR	Urząd Miasta Krosna, Wydział Ochrony Środowiska ul. S.Staszica 2, 38-400 Krosno
BRANŻA	ARCHITEKTURA I KONSTRUKCJE
STADIUM	PROJEKT WYKONAWCZY
NAZWA RYS	PARK SENSORYCZNY - PLAC WYPOCZYNKOWY NR 1

TYTUŁ PROJEKTU:

" Zagospodarowanie skweru przy ul. Chopina w Krośnie"

projektant :	data	podpis
mgr inż. arch. Magdalena Krężałek- Majdak nr upraw. PK-0304	12.2017r	
mgr inż. Marcin Łojek nr upraw. PDK/0170/POOK/13		

SKALA 1:50 | wszelkie prawa autorskie zastrzeżone | NR RYS | **23AKW**