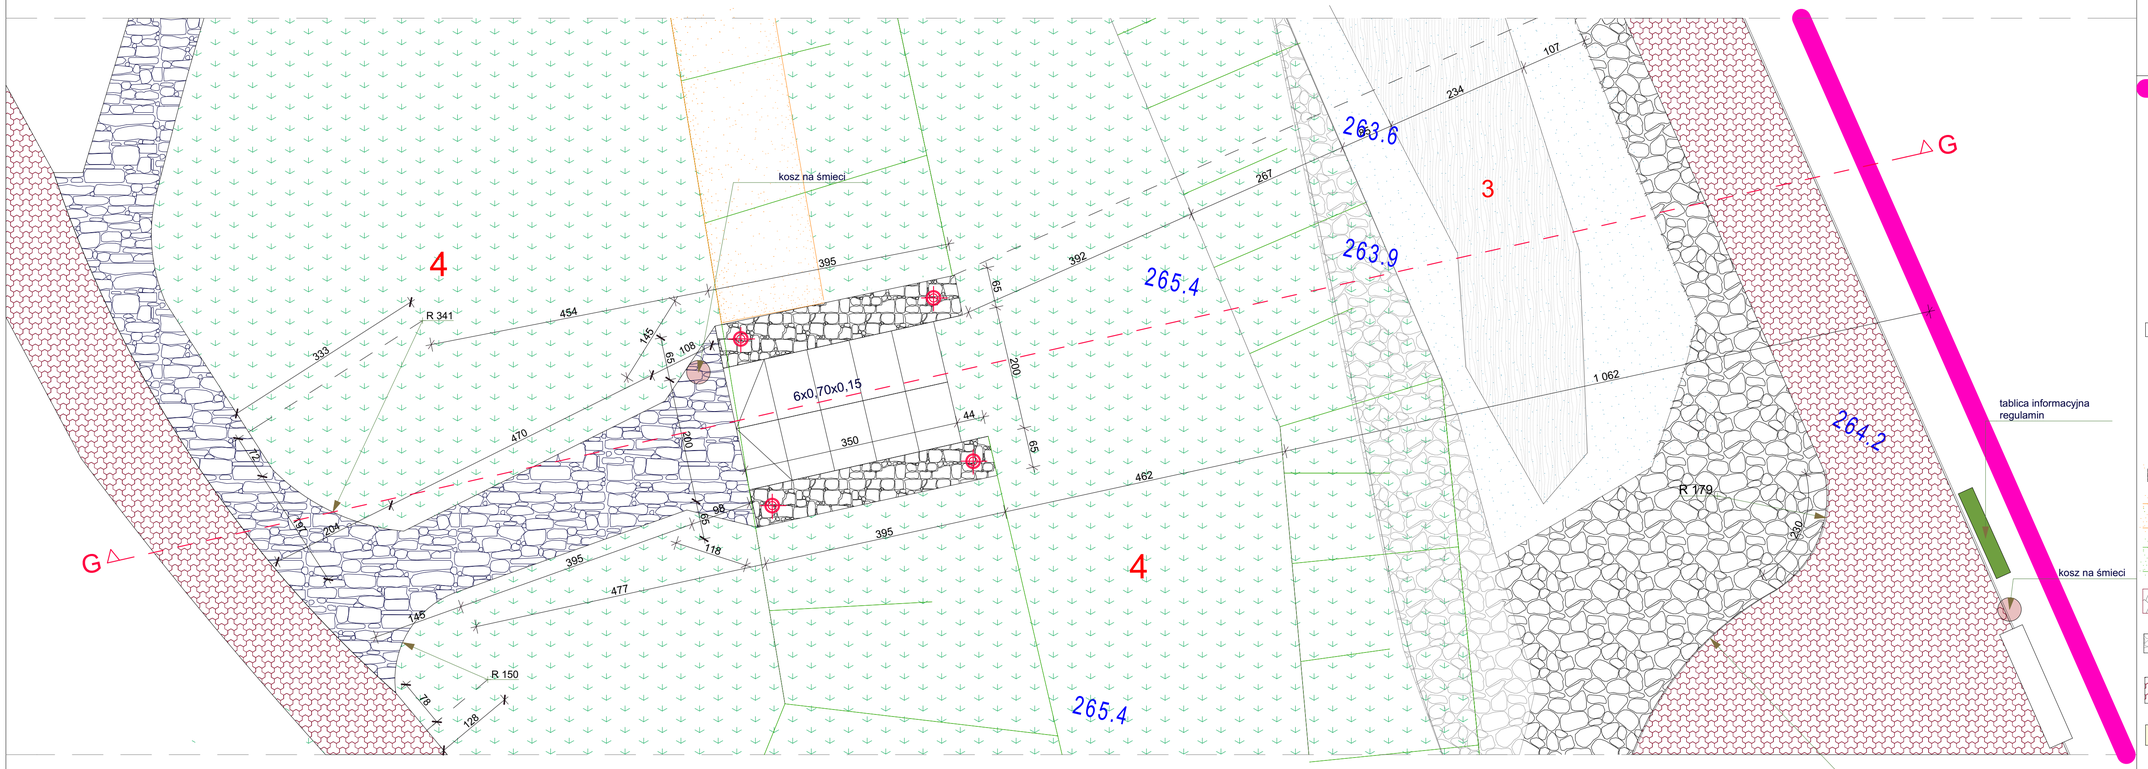

1

kostka brukowa w formie kamienia łamanego gr 8,0cm
podsypka cementowo- piaskowa gr 5,0cm
kruszywo łamane 0/31,5mm stabiliz.mechanicznie gr 10,0cm
kruszywo naturalne gr 20,0cm

murki przy schodach żelbetowe, beton C20/25, zbrojene obustronnie siatkami stalowymi, z prętów żebrowanych fi 12mm co 15/15cm

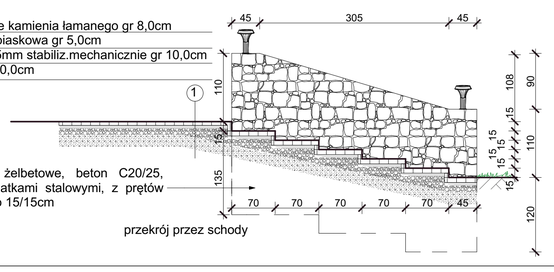

przekrój przez schody

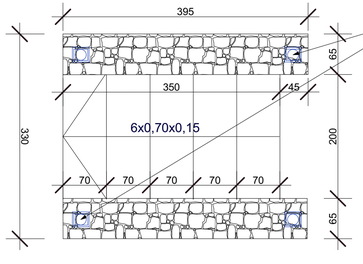

latarnie solarne montowane na murkach

rzut schodów

Pracownia Projektowa
Majdak
Architekt Magdalena Krężałek-Majdak
38-400 Krosno, ul. Wyszyńskiego 89
tel. 509898882
e-mail: krezalek.majdak@op.pl
www.majdak.pl

granice działek objętych inwestycją

3 sucha rzeka
4 teren zieleni niskiej
5 zieleń średnia - krzewy i drzewa kwitnące - owocowe
6 zieleń wysoka - drzewa liściaste i iglaste

ławka ogrodowa
latarnia ogrodowa "słupek"
kosz na śmieci
tablice z regulaminem

projektowane mury oporowe
nasadzenia krzewów ozdobnych liściastych
nasadzenia krzewów ozdobnych pachnących
utawardzone alejki i place
nawierzchnie żwirowe i kamienne
ścieżka rowerowo- spacerowa
specjalistyczna, bezpieczna nawierzchnia ze zmiękczonych zrębków drewnianych kolor złoty
podwyższone rabaty z ziołami

263.9 rzędne istniejące do pozostawienia
264.2 rzędne projektowane
266.5 rzędne istniejące podkładu mapy

OBIEKT	SKWER PRZY UL. CHOPINA	TYTUŁ PROJEKTU:
LOKALIZACJA	Krosno, ul. F.Chopina , dz nr 2810/2 i 2811/5	" Zagospodarowanie skweru przy ul. Chopina w Krośnie"
INWESTOR	Urzad Miasta Krosna, Wydział Ochrony Środowiska ul. S.Staszica 2, 38-400 Krosno	
BRANŻA	ARCHITEKTURA I KONSTRUKCJE	
STADIUM	PROJEKT WYKONAWCZY	
NAZWA RYS	SCHODY TERENOWE PRZY MIEJSCACH GRILLOWYCH	

projektant :	data	podpis
mgr inż. arch. Magdalena Krężałek- Majdak nr uprav. PK-0304	12.2017r	
mgr inż. Marcin Łojek nr uprav. PDK/0170/POOK/13		

SKALA 1:50 | wszelkie prawa autorskie zastrzeżone | NR RYS | 26AKW