




Architekt Magdalena Krężalek-Majdak
38-400 Krosno, ul. Wyszyńskiego 89
tel. 509898882
e-mail: krezalek.majdak@op.pl
www.majdak.pl

Elementy konstrukcyjne gięte oraz elemanty ozdobne gięte ykonać z drewna klejonego.

Cała więźbę zabezpieczyć - drewno impregnowane środkiem zabezpieczającym stosowanym przez wybranego producenta, przed działaniem wszystkich czynników atmosferycznych, a w szczególności wody i wilgoci, przed grzybami i owadami oraz zabezpieczone środkiem uniepalniającym. Impregnacja poprzez co najmniej trzykrotne malowanie, wskazane malowanie ciśnieniowe.

Kolor malowania drewna, dobrany wg próbek wybranego producenta. Kolor : "teak".
Przed zamówieniem lakierów u wybranego producenta, ze względu na dbałość o jakość i detal wykończenia, odpowiednią, spójną z całością kolorystkę i wygląd zgodny z projektem, należy uzyskać zgodę i akceptację autora projektu dla próbki kolorystycznej wybranego producenta.

OBIEKT	SKWER PRZY UL. CHOPINA	TYTUŁ PROJEKTU: " Zagospodarowanie skweru przy ul. Chopina w Krośnie"	
LOKALIZACJA	Krosno, ul. F.Chopina , dz nr 2810/2 i 2811/5		
INWESTOR	Urząd Miasta Krosna, Wydział Ochrony Środowiska ul. S.Staszica 2, 38-400 Krosno		
BRANŻA	ARCHITEKTURA I KONSTRUKCJE		
STADIUM	PROJEKT WYKONAWCZY		
NAZWA RYS	ALTANA GRIŁOWA- WIĘŻBA DACHU		
projektant :		data	podpis
mgr inż. arch. Magdalena Krężalek- Majdak nr upraw. PK-0304		12.2017r	
mgr inż. Marcin Łojek nr upraw. PDK/0170/POOK/13			
SKALA 1:50	wszelkie prawa autorskie zastrzeżone	NR RYS	3AKW

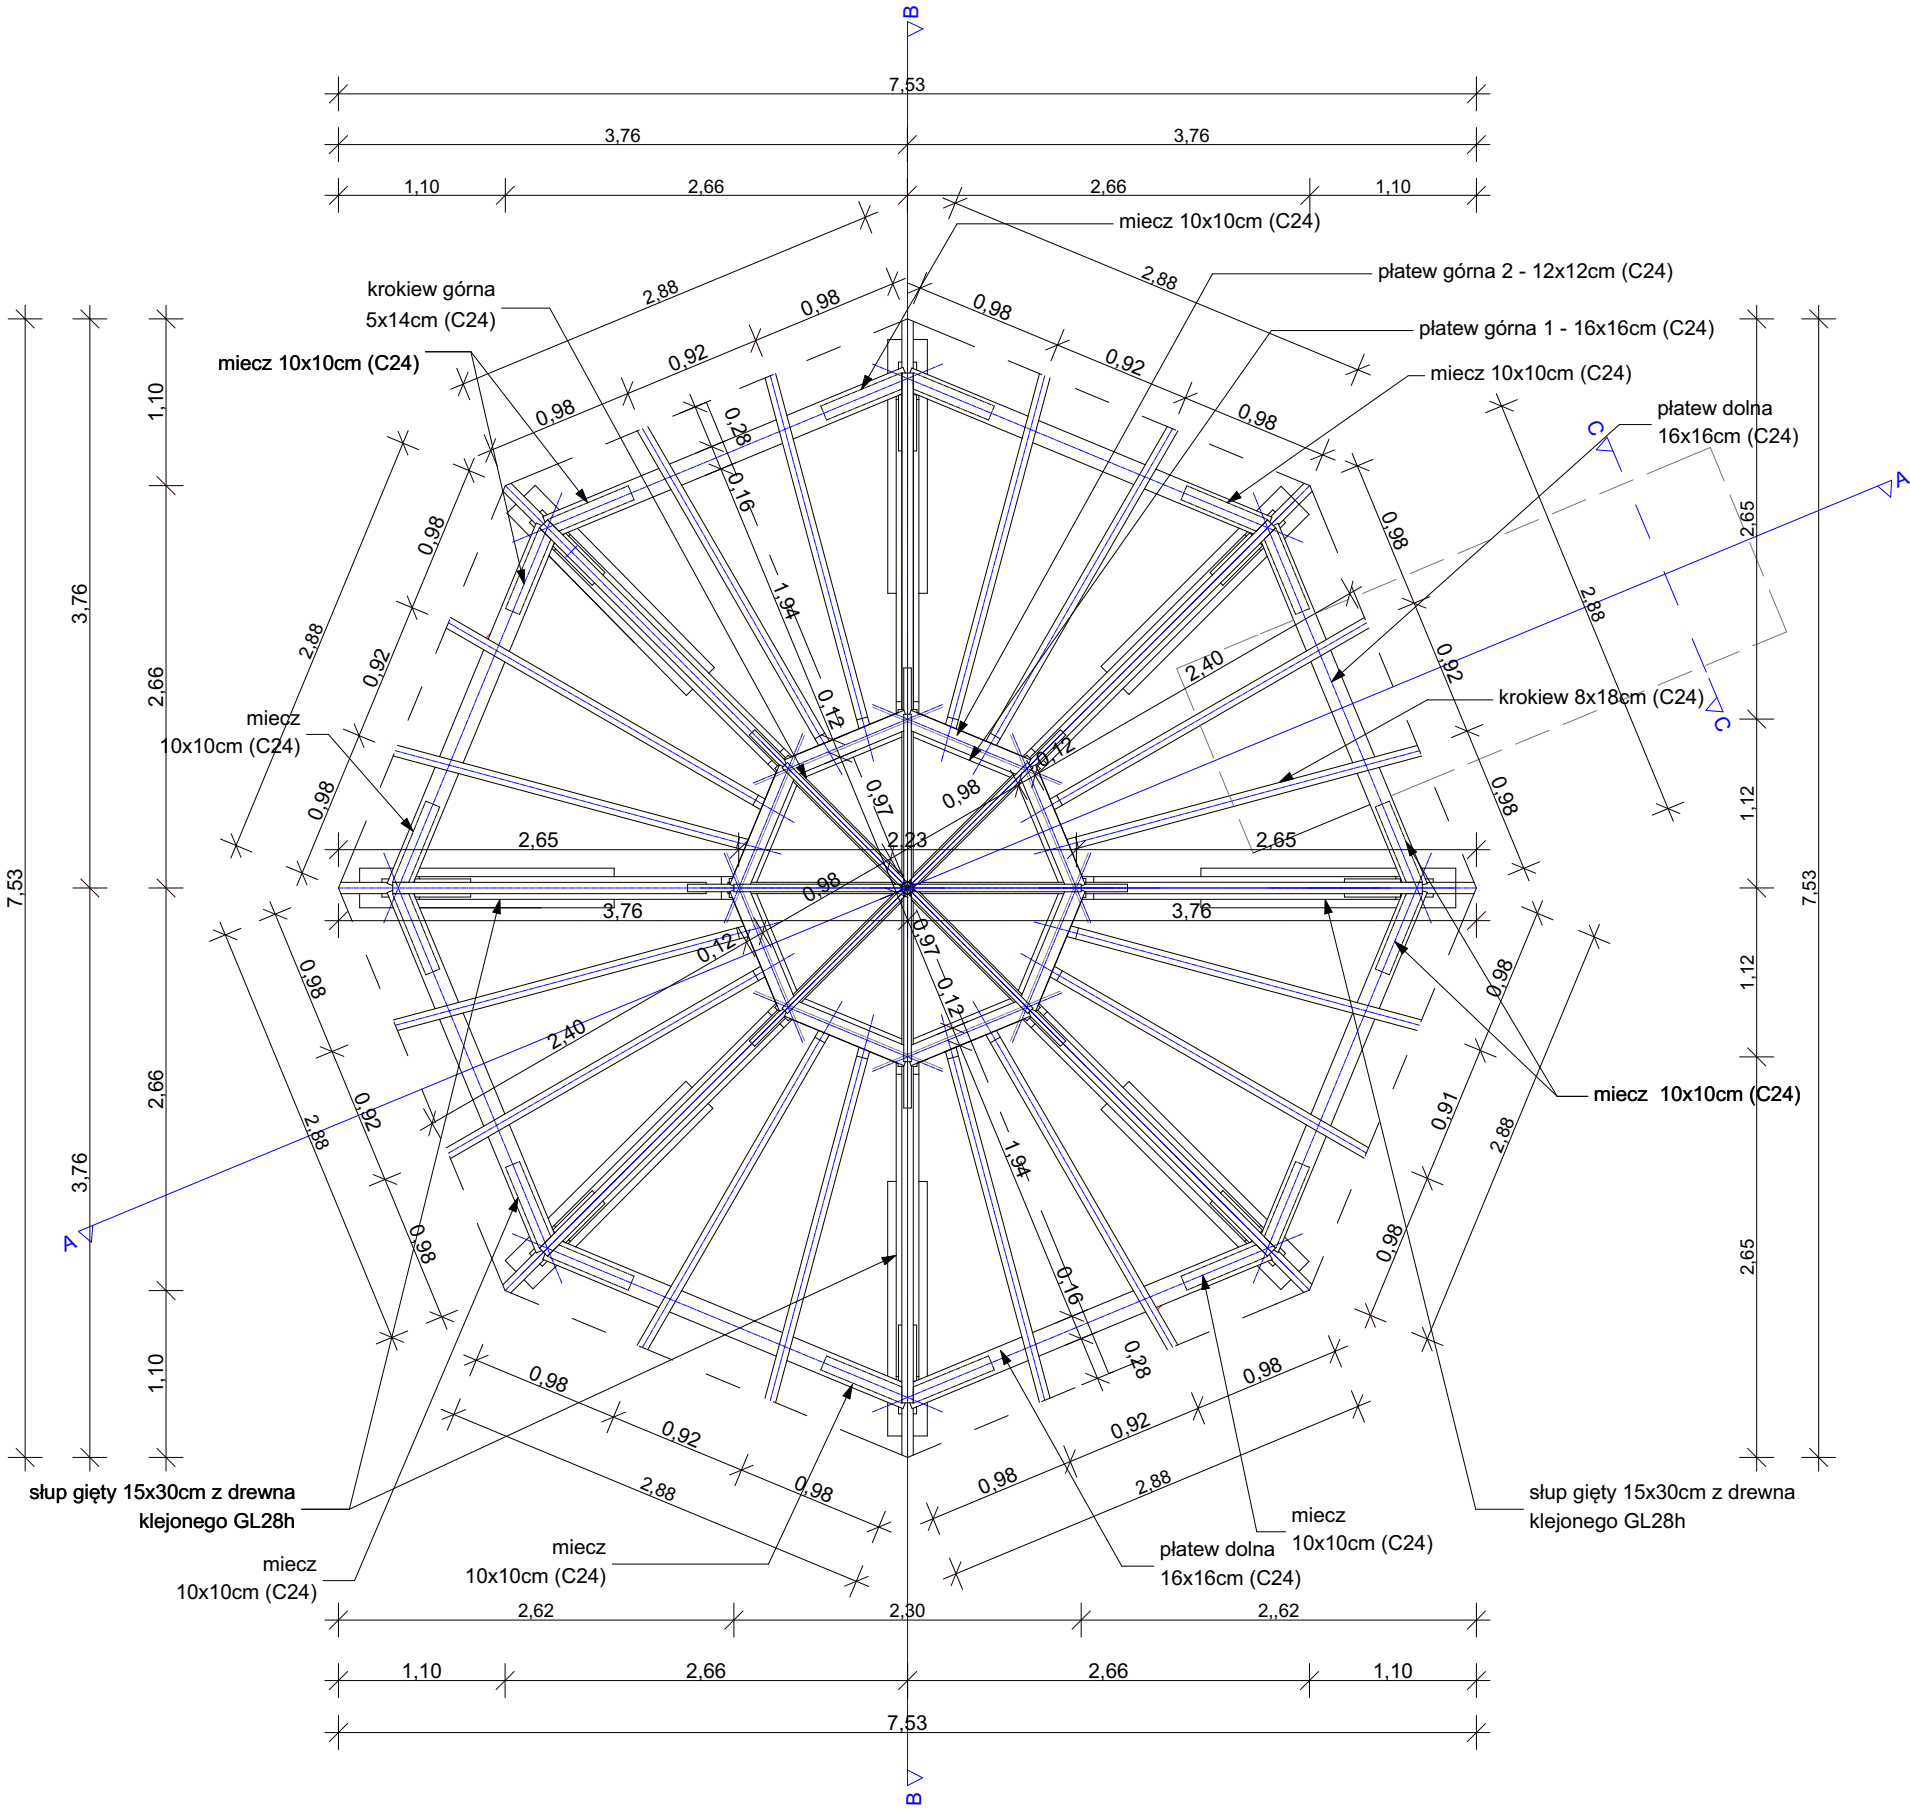

RZUT WIĘŻBY DACHU