Pracownia Projektowa
Majdak
Architekt Magdalena Krężałek-Majdak
38-400 Krosno, ul. Wyszyńskiego 89
tel. 509898882
e-mail: krezalek.majdak@op.pl
www.majdak.pl

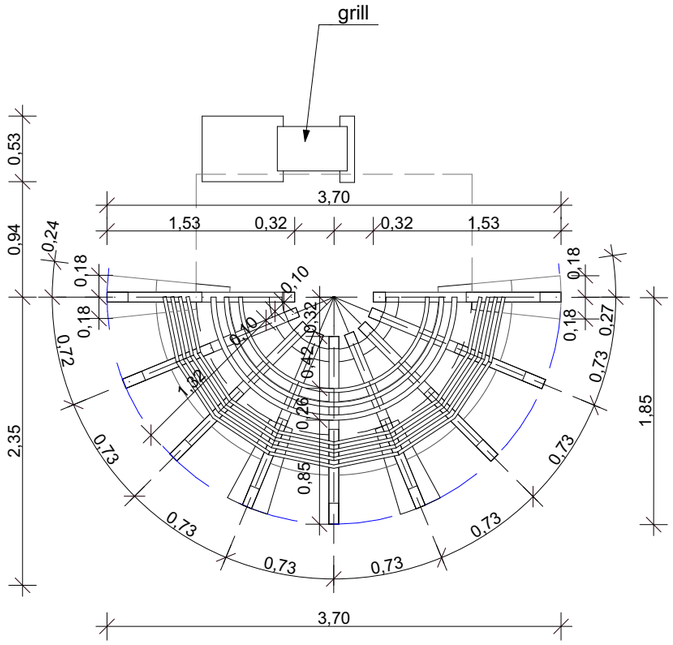

RZUT WIĘŹBY

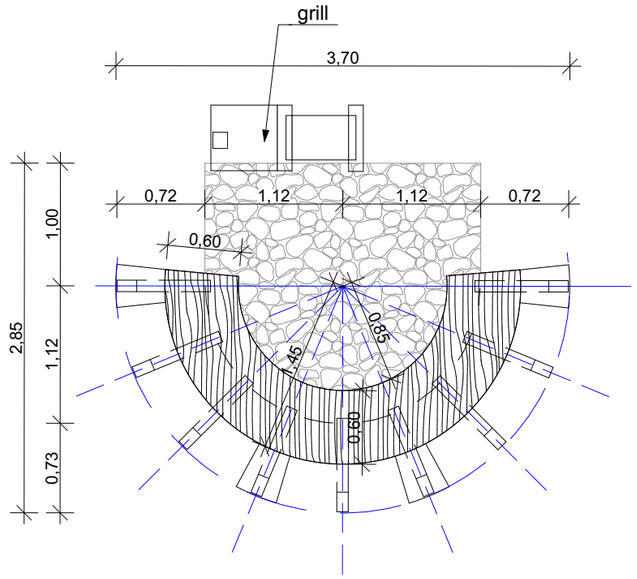

RZUT PARTERU - siedzisko

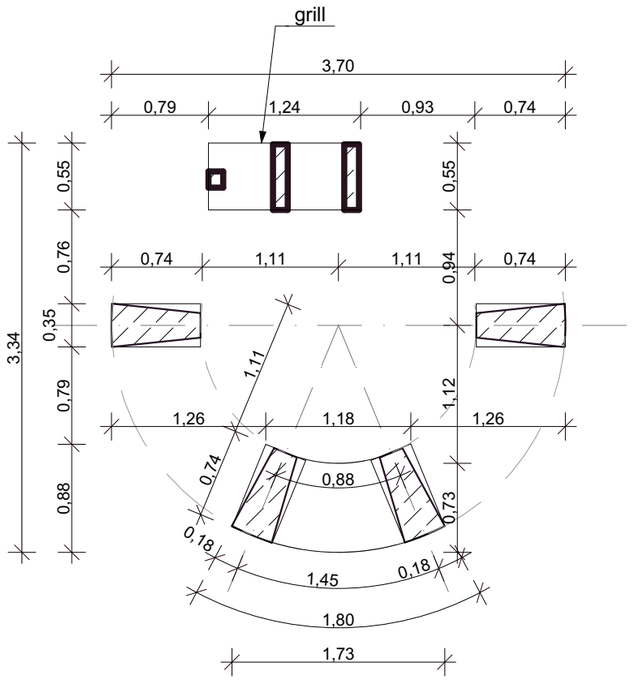

RZUT FUNDAMENTÓW

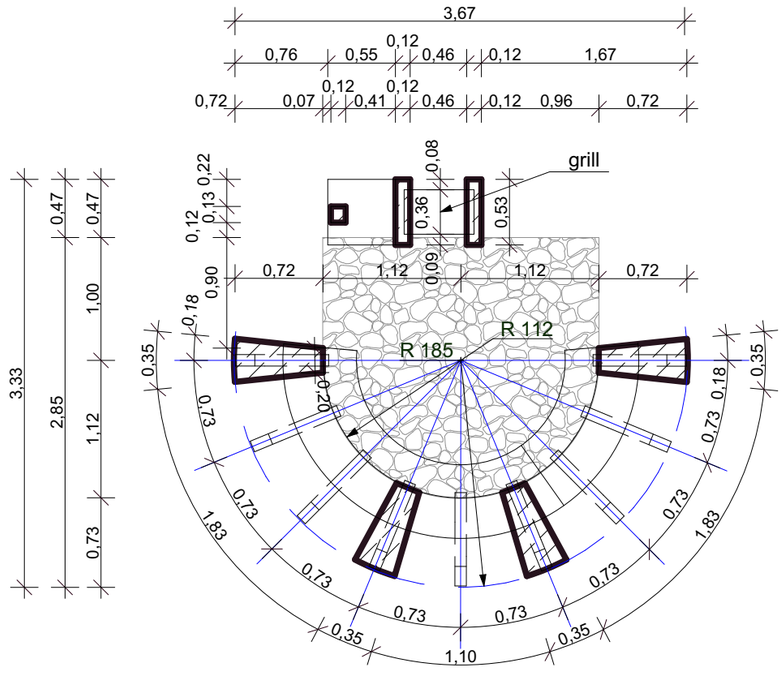

RZUT PARTERU - posadzka

OBIEKT	SKWER PRZY UL. CHOPINA	TYTUŁ PROJEKTU:	
LOKALIZACJA	Krosno, ul. F.Chopina , dz nr 2810/2 i 2811/5		
INWESTOR	Urzad Miasta Krosna, Wydział Ochrony Środowiska ul. S.Staszica 2, 38-400 Krosno	**" Zagospodarowanie skweru przy ul. Chopina w Krośnie"**	
BRANŻA	ARCHITEKTURA I KONSTRUKCJE		
STADIUM	PROJEKT WYKONAWCZY		
NAZWA RYS	MIEJSCE GRILOWE - RZUTY		
projektant :		data	podpis
mgr inż. arch. Magdalena Krężałek- Majdak nr upraw. PK-0304 mgr inż. Marcin Łojek nr upraw. PDK/0170/POOK/13		12.2017r	
SKALA 1:50	wszelkie prawa autorskie zastrzeżone	NR RYS	**9AKW**