



Jednostka projektowania:	
Grzegorz Wróbel ul. Sobieskiego 9/30 42-700 Lubliniec tel. 503 428 980 www.gw-atelier.pl	<div>GW-ATELIER</div> <div>5 0 3 4 2 8 9 8 0</div> <div>ARCHITEKT GRZEGORZ WRÓBEL</div>
Nazwa obiektu budowlanego:	
BUDOWA BUDYNKU UŻYTECZNOŚCI PUBLICZNEJ - WIELOFUNKCYJNEJ ŚWIE TLICY WIEJSKIEJ W PTAKOWICACH	
Tytuł rysunku:	
RZUT DACHU	
ARCHITEKTURA	
Imię i nazwisko projektanta:	Podpis projektanta:
mgr inż. arch. GRZEGORZ WRÓBEL	
Numer uprawnień budowlanych:	Data sporządzenia:
12/OPOKK/2012	31 MARZEC 2025
KONSTRUKCJA	
Imię i nazwisko projektanta:	Podpis projektanta:
inż. KAROL BONK	
Numer uprawnień budowlanych:	Data sporządzenia:
SLK/4585/PWOK/12	31 MARZEC 2025
Skala rysunku:	Numer rysunku:
1:50	AB.3
PROJEKT CHRONIONY JEST PRAWAMI AUTORSKIMI. KOPIOWANIE, POWIELANIE I DOKONYWANIE ZMIAN W PROJEKCIE BEZ ZGODY AUTORA ZABRONIONE.	


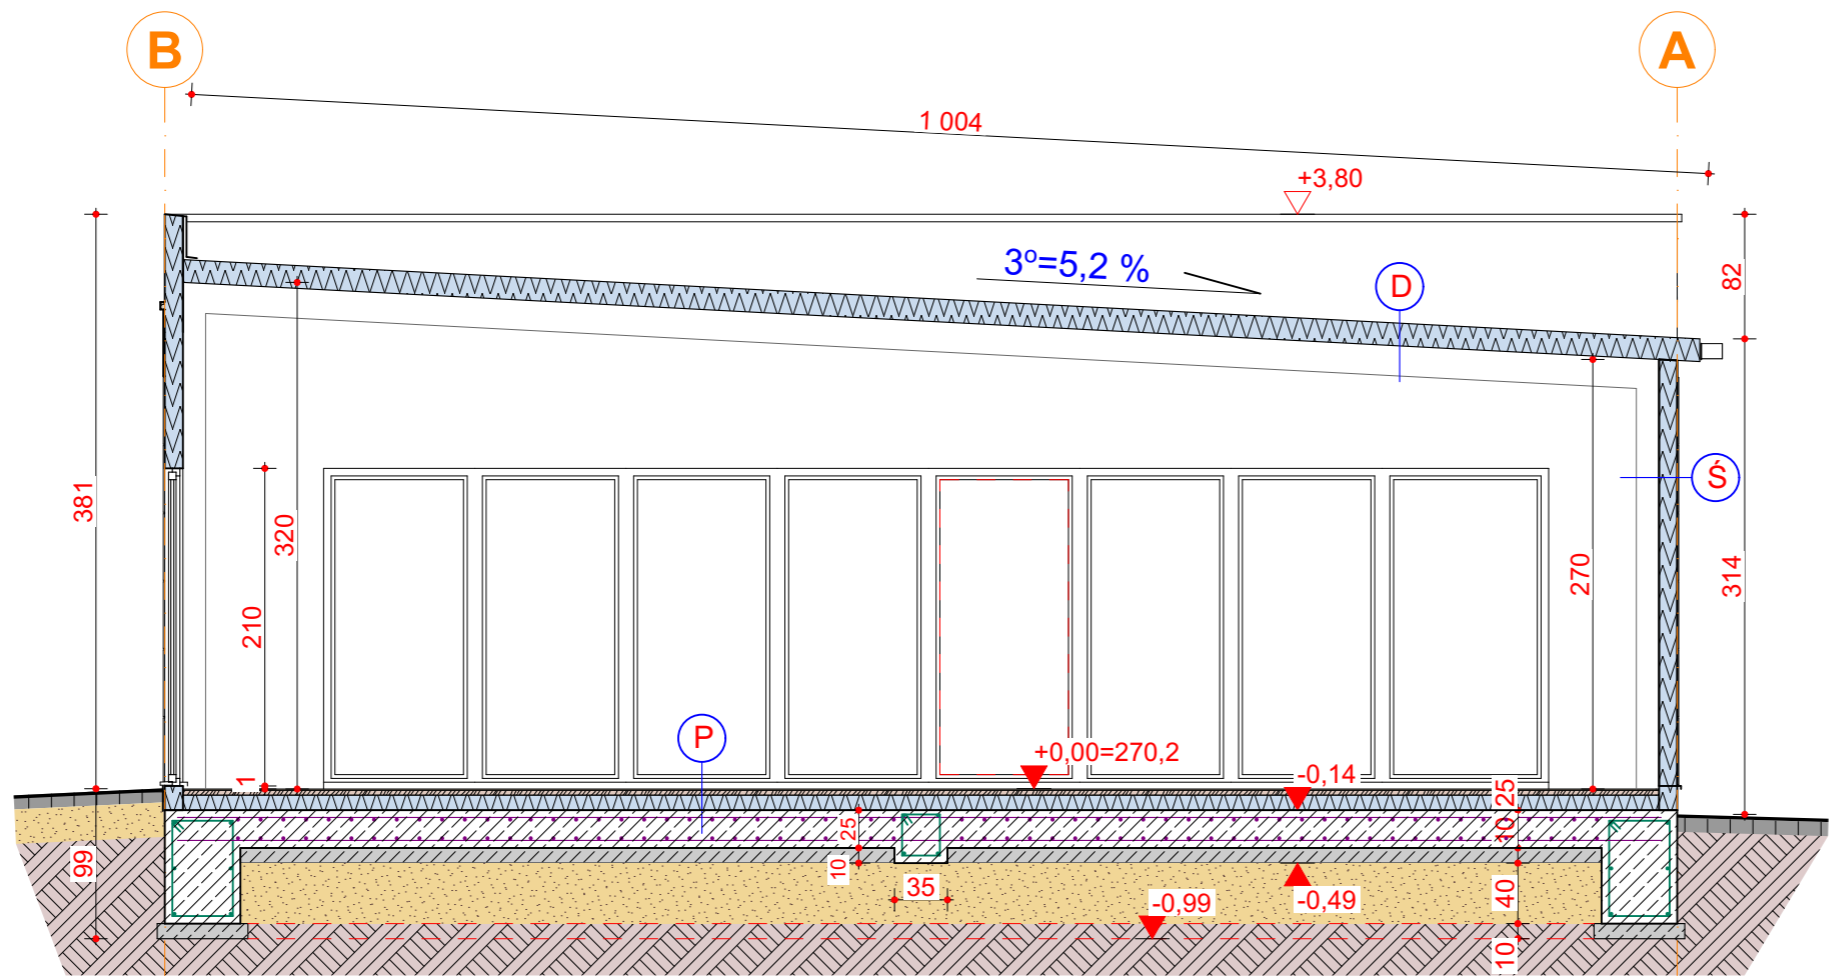


- (P)
- wykładzina PCV
 - płyta OSB 3 gr. 18 cm
 - płyta OSB 3 gr. 18 cm
 - folia budowlana (PCV 0,5 mm)
 - płyty styroduru gr. 10 cm (frezowane)
 - izolacja pozioma płyty (z mas bitumiczno-kauczukowych)
 - płyta żelbetowa gr. 25 cm
 - podkład betonowy gr. 10 cm
 - piasek gr. 40 cm (zagęszczony mechanicznie do $I_s=0,98$)

- (D)
- płyta warstwowa gr. 12 cm (z rdzeniem poliuretanowym)
 - podkonstrukcja stalowa

- (S)
- płyta warstwowa gr. 12 cm (z rdzeniem poliuretanowym)
 - podkonstrukcja stalowa

Jednostka projektowania:	
Grzegorz Wróbel ul. Sobieskiego 9/30 42-700 Lubliniec tel. 503 428 980 www.gw-atelier.pl	
 ARCHITEKT GRZEGORZ WRÓBEL	
Nazwa obiektu budowlanego:	
BUDOWA BUDYNKU UŻYTECZNOŚCI PUBLICZNEJ - WIELOFUNKCYJNEJ ŚWIE TLICY WIEJSKIEJ W PTAKOWICACH	
Tytuł rysunku:	
PRZEKRÓJ A - A	
ARCHITEKTURA	
Imię i nazwisko projektanta:	Podpis projektanta:
mgr inż. arch. GRZEGORZ WRÓBEL	
Numer uprawnień budowlanych:	Data sporządzenia:
12/OPOKK/2012	31 MARZEC 2025
KONSTRUKCJA	
Imię i nazwisko projektanta:	Podpis projektanta:
inż. KAROL BONK	
Numer uprawnień budowlanych:	Data sporządzenia:
SLK/4585/PWOK/12	31 MARZEC 2025
Skala rysunku:	Numer rysunku:
1:50	AB.4
PROJEKT CHRONIONY JEST PRAWAMI AUTORSKIMI. KOPIOWANIE, POWIELANIE I DOKONYWANIE ZMIAN W PROJEKCIE BEZ ZGODY AUTORA ZABRONIONE.	

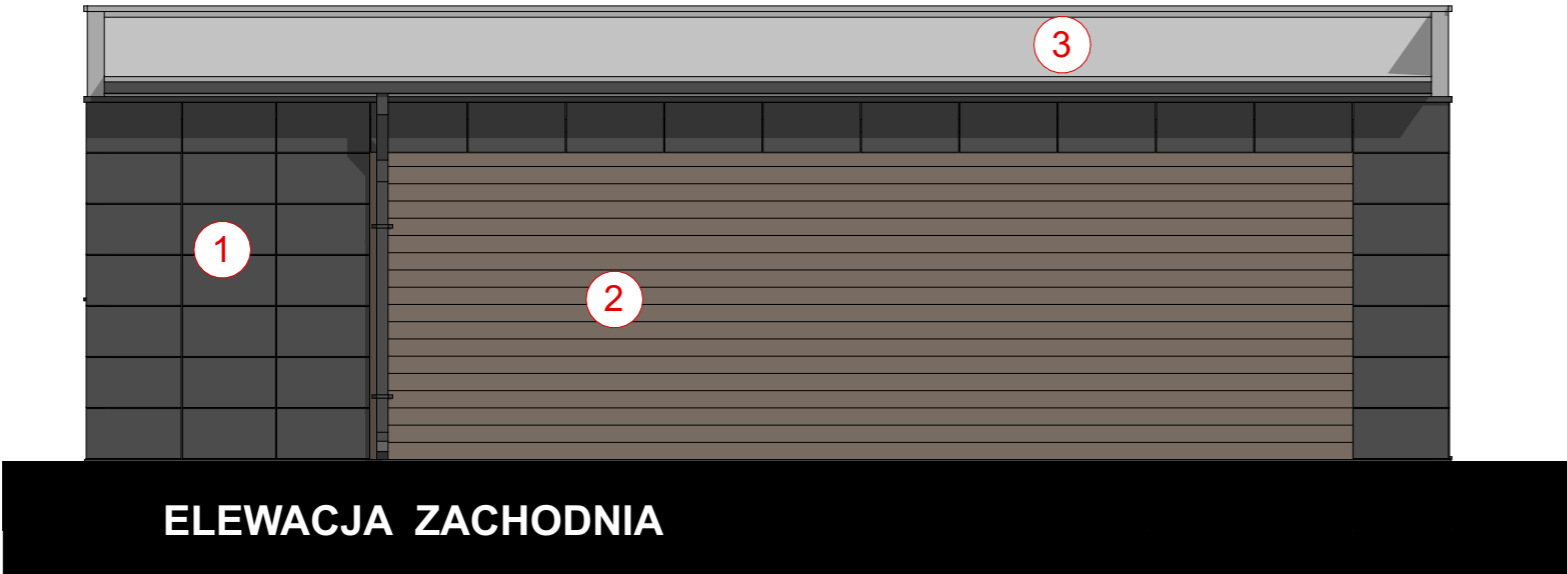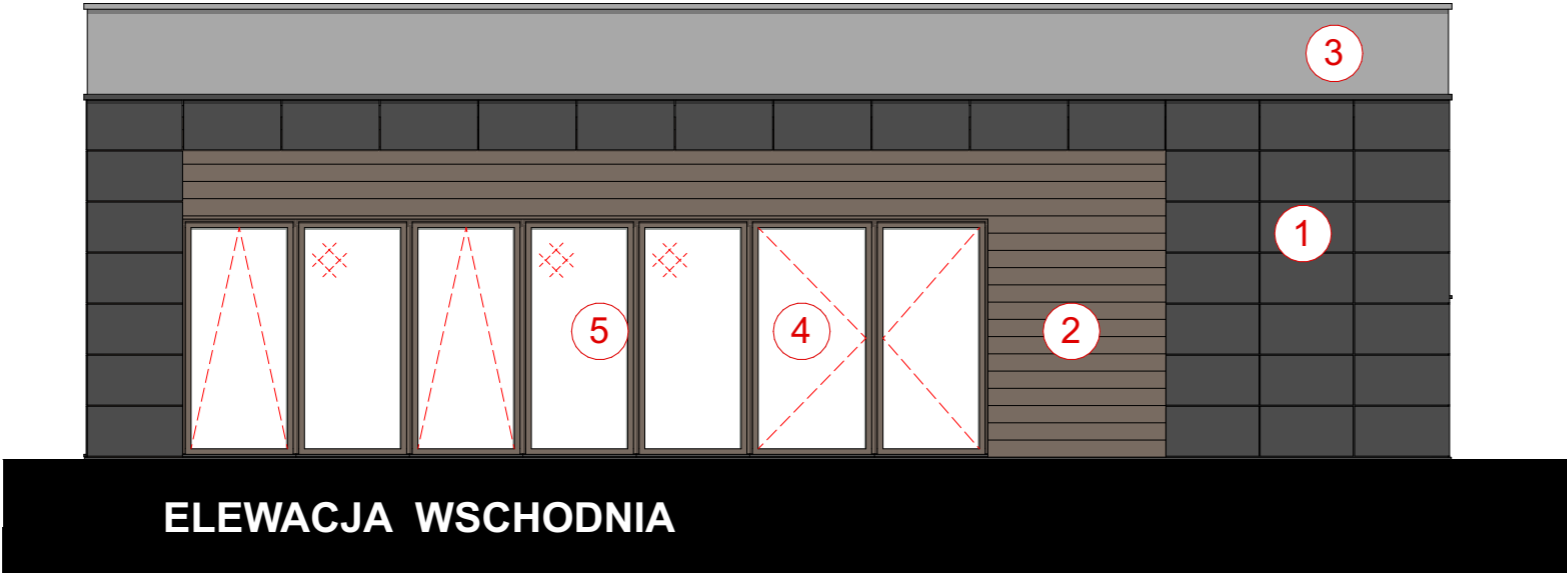

1 KSAETONÓY ELEWACYJNE (STAŁOWE)
W KOLORZE ANTRACYTOWYM RAL 7016



2 BLACHA WARSTWOWA, POWLEKANA
W KOLORZE DREWNA (ZŁOTY DĄB)

3 BLACHA WARSTWOWA,
W KOLORZE JASNO-SZARYM RAL 9022

4 STOLARKA DRZWIOWA PCV
W KOLORZE DREWNA (ZŁOTY DĄB)

5 STOLARKA OKIENNA PCV
W KOLORZE DREWNA (ZŁOTY DĄB)

Jednostka projektowania:	
Grzegorz Wróbel ul. Sobieskiego 9/30 42-700 Lubliniec tel. 503 428 980 www.gw-atelier.pl	
<div><div>GW-ATELIER</div><div><div></div><div>5 0 3 4 2 8 9 8 0</div></div></div> <div>ARCHITEKT GRZEGORZ WRÓBEL</div>	
Nazwa obiektu budowlanego:	
BUDOWA BUDYNKU UŻYTECZNOŚCI PUBLICZNEJ - WIELOFUNKCYJNEJ ŚWIE TLICY WIEJSKIEJ W PTAKOWICACH	
Tytuł rysunku:	
ELEWACJE 1	
ARCHITEKTURA	
Imię i nazwisko projektanta:	Podpis projektanta:
mgr inż. arch. GRZEGORZ WRÓBEL	
Numer uprawnień budowlanych:	Data sporządzenia:
12/OPOKK/2012	31 MARZEC 2025
KONSTRUKCJA	
Imię i nazwisko projektanta:	Podpis projektanta:
inż. KAROL BONK	
Numer uprawnień budowlanych:	Data sporządzenia:
SLK/4585/PWOK/12	31 MARZEC 2025
Skala rysunku:	Numer rysunku:
1:75	AB.5
PROJEKT CHRONIONY JEST PRAWAMI AUTORSKIMI. KOPIOWANIE, POWIELANIE I DOKONYWANIE ZMIAN W PROJEKCIE BEZ ZGODY AUTORA ZABRONIONE.	

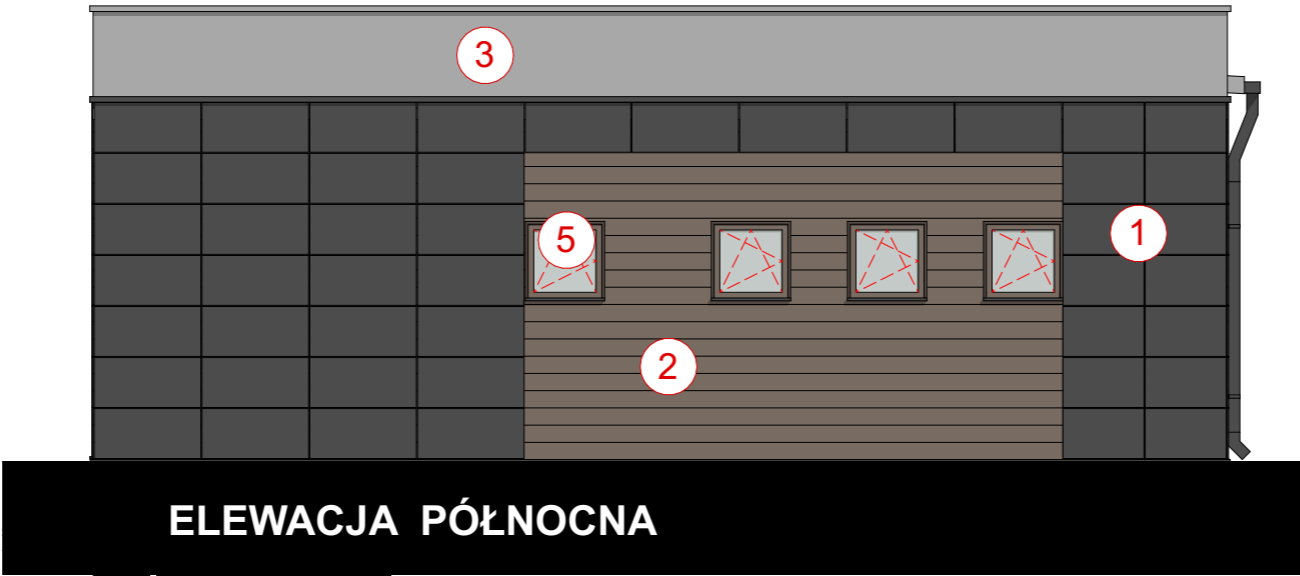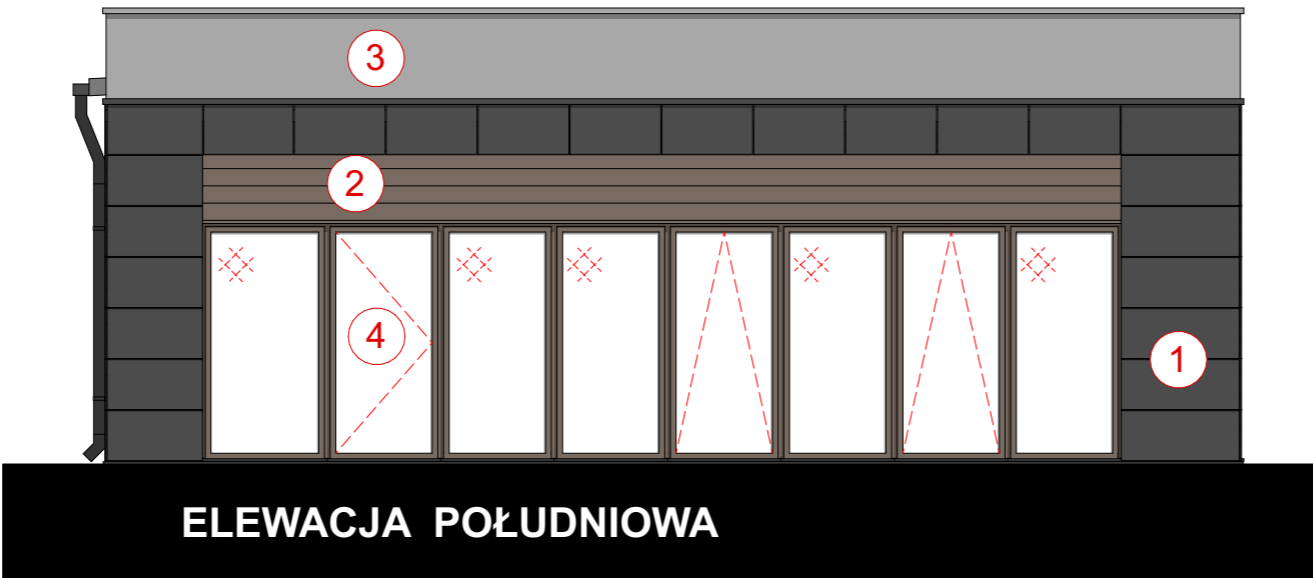

1 KSAETONÓY ELEWACYJNE (STAŁOWE)
W KOLORZE ANTRACYTOWYM RAL 7016

2 BLACHA WARSTWOWA, POWLEKANA
W KOLORZE DREWNA (ŻŁOTY DĄB)

3 BLACHA WARSTWOWA,
W KOLORZE JASNO-SZARYM RAL 9022

4 STOLARKA DRZWIOWA PCV
W KOLORZE DREWNA (ŻŁOTY DĄB)

5 STOLARKA OKIENNA PCV
W KOLORZE DREWNA (ŻŁOTY DĄB)

Jednostka projektowania:	
Grzegorz Wróbel ul. Sobieskiego 9/30 42-700 Lubliniec tel. 503 428 980 www.gw-atelier.pl	<div>GW-ATELIER</div> <div>5 0 3 4 2 8 9 8 0</div> <div>ARCHITEKT GRZEGORZ WRÓBEL</div>
Nazwa obiektu budowlanego:	
BUDOWA BUDYNKU UŻYTECZNOŚCI PUBLICZNEJ - WIELOFUNKCYJNEJ ŚWIETLICY WIEJSKIEJ W PTAKOWICACH	
Tytuł rysunku:	
ELEWACJE 2	
ARCHITEKTURA	
Imię i nazwisko projektanta:	Podpis projektanta:
mgr inż. arch. GRZEGORZ WRÓBEL	
Numer uprawnień budowlanych:	Data sporządzenia:
12/OPOKK/2012	31 MARZEC 2025
KONSTRUKCJA	
Imię i nazwisko projektanta:	Podpis projektanta:
inż. KAROL BONK	
Numer uprawnień budowlanych:	Data sporządzenia:
SLK/4585/PWOK/12	31 MARZEC 2025
Skala rysunku:	Numer rysunku:
1:75	AB.6
PROJEKT CHRONIONY JEST PRAWAMI AUTORSKIMI. KOPIOWANIE, POWIELANIE I DOKONYWANIE ZMIAN W PROJEKCIE BEZ ZGODY AUTORA ZABRONIONE.	