


woj. łódzkie  
pow. wieluński  
gm. ...  
obręb: ...


Niniejsza mapa nie może  
służyć do celów projektowych  
**MAPA ZASADNICZA**

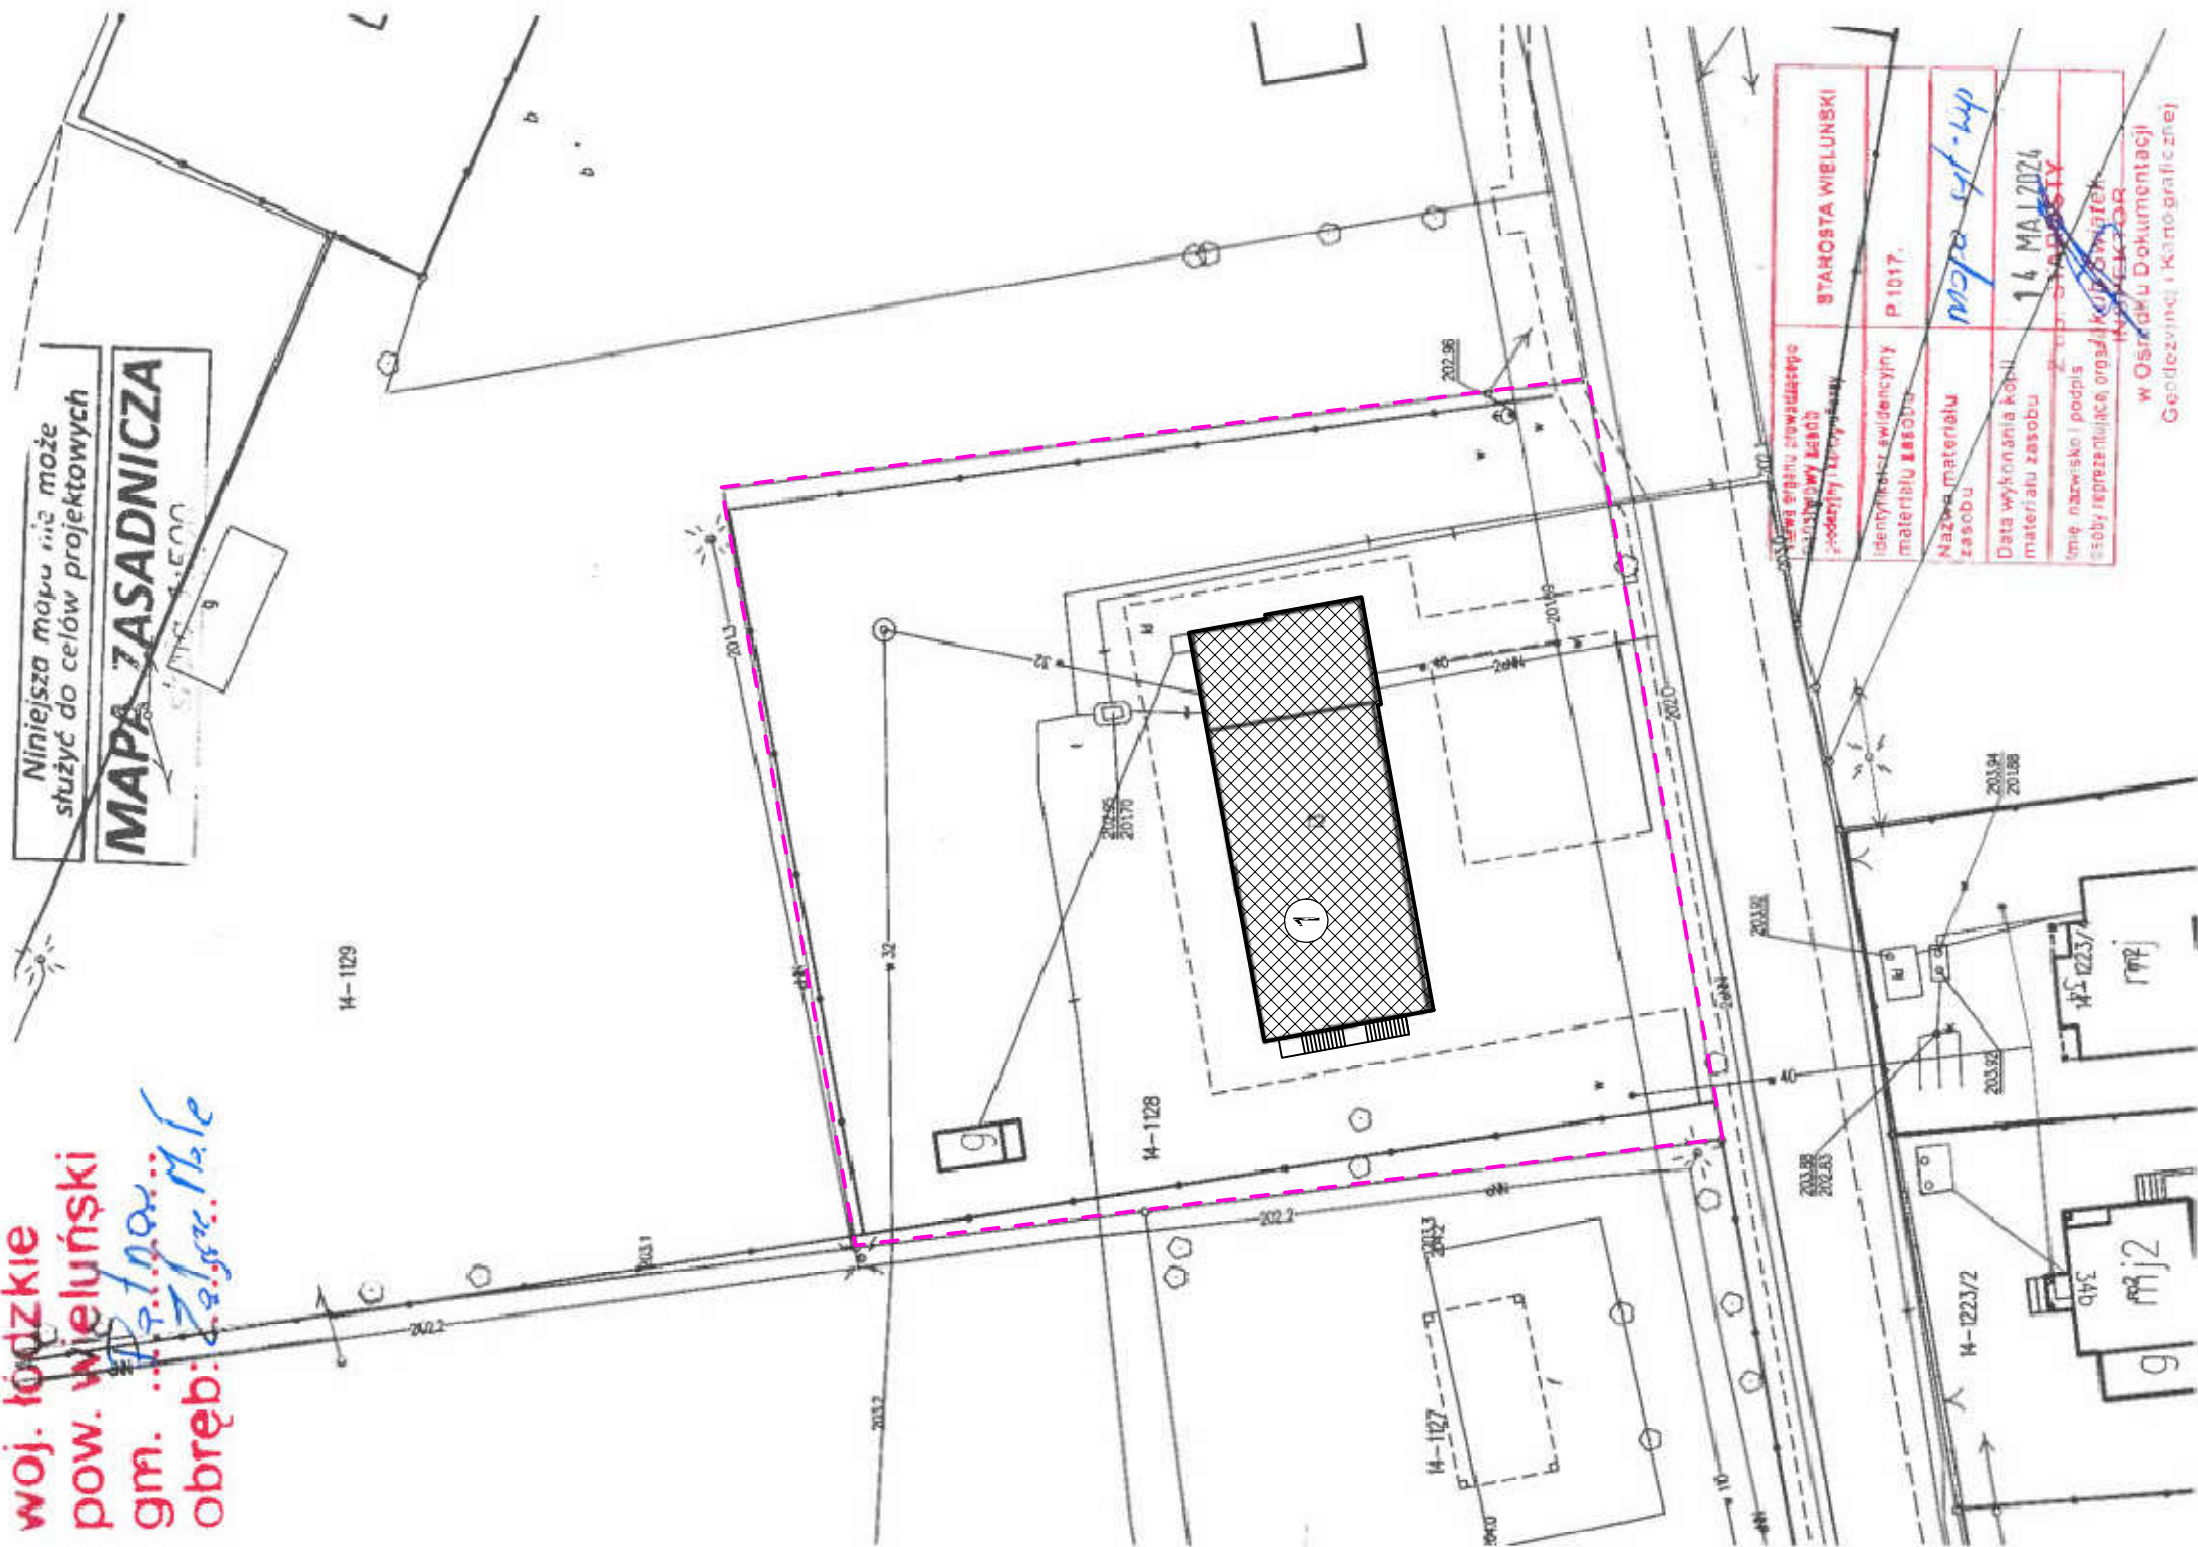

Nazwa organu prowadzącego inwestycję	STAROSTA WIELUNSKI
Identyfikator dokumentacji materiału zasobu	P 1017.
Nazwa materiału zasobu	mapa syf-14p
Data wykonania kopii materiału zasobu	14 MAJ 2024
Imię i nazwisko i podpis osoby reprezentującej organ prowadzący	...

W Ośrodku Dokumentacji  
Geodezyjnej i Kartograficznej

Legenda  
Budynek dyskiplany  
Granica działki

Nazwa rysunku		Dociąplenie	
Szkic lokalizacyjny		<div> ul. Żeromskiego 6, 98-346 Skonlin Tel/fax: 784 163 376, e-mail: biuro@projmat.net</div>	
Nazwa obiektu	Budynek OSP	Nr rys.	D-01
Adres obiektu	Działka, nr 1128, obr. Załącze Małe, gm. Patnów	Skala	1:500
Imię i nazwisko		Nr upr.	Podpis
Projektant	mgr inż. Zbigniew Matys	OPL/1174/ /PBKb/15	V 2024