




Elewacja wschodnia

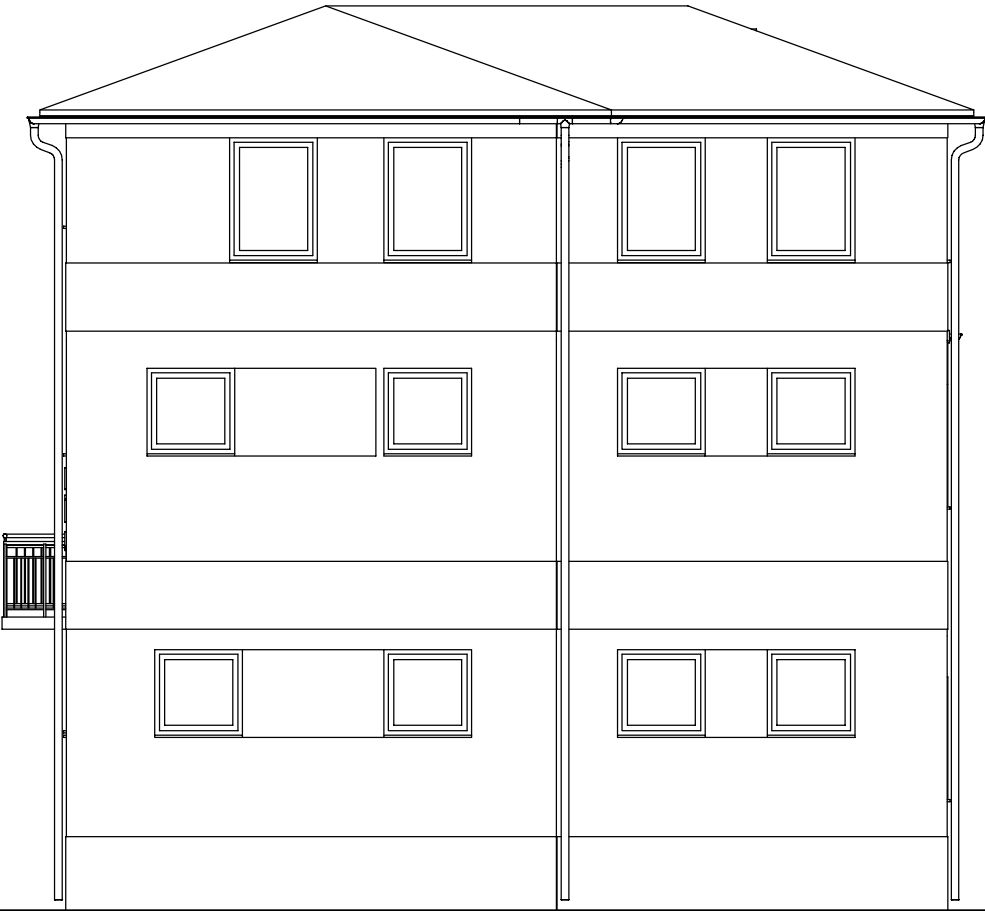


Elewacja południowa

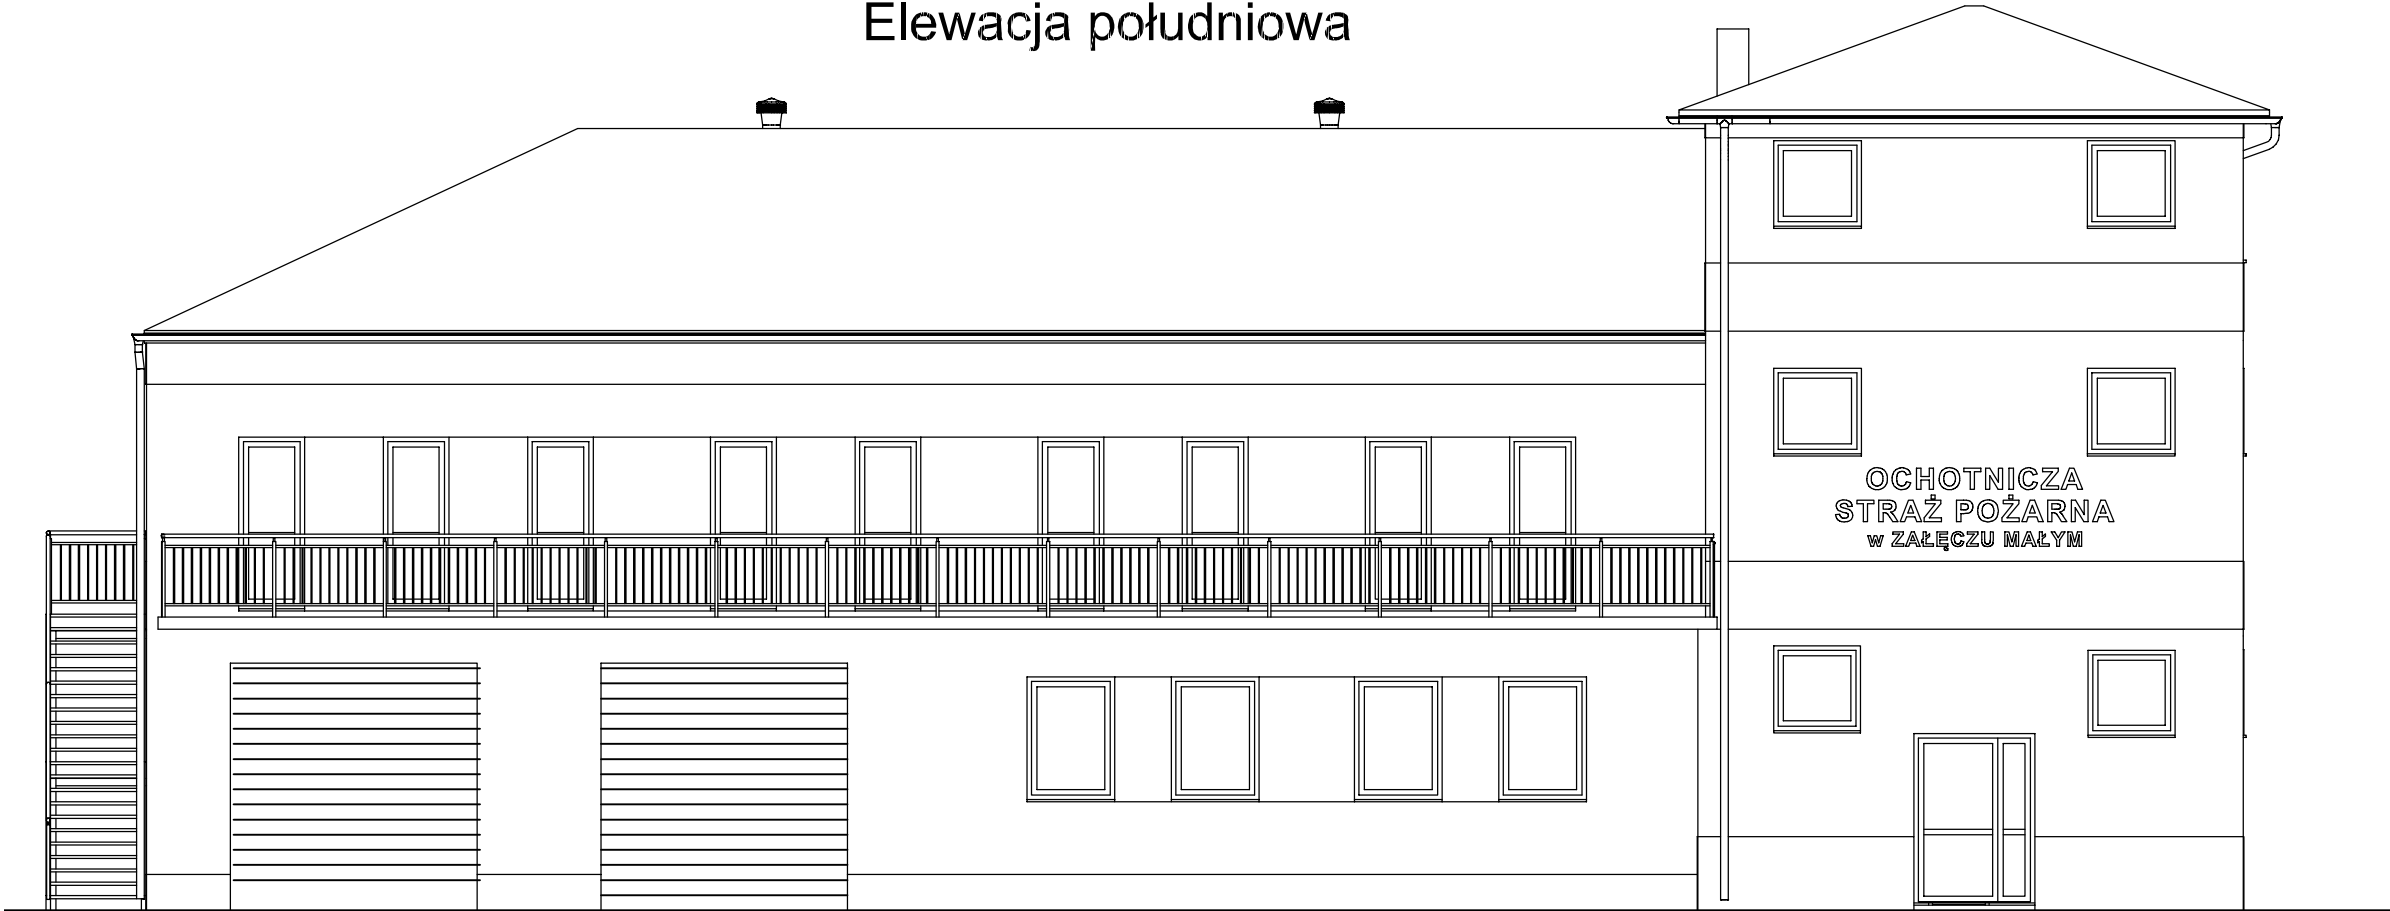

Elewacja zachodnia

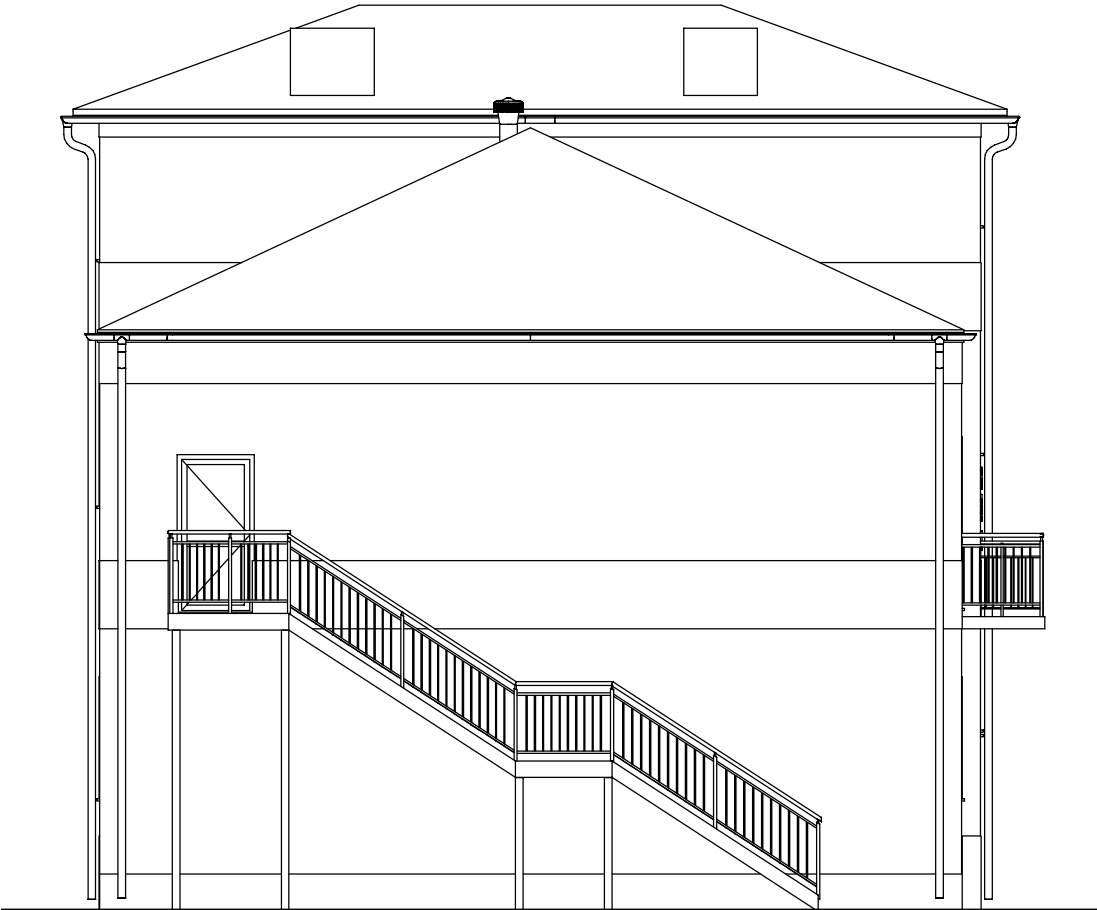

Elewacja północna

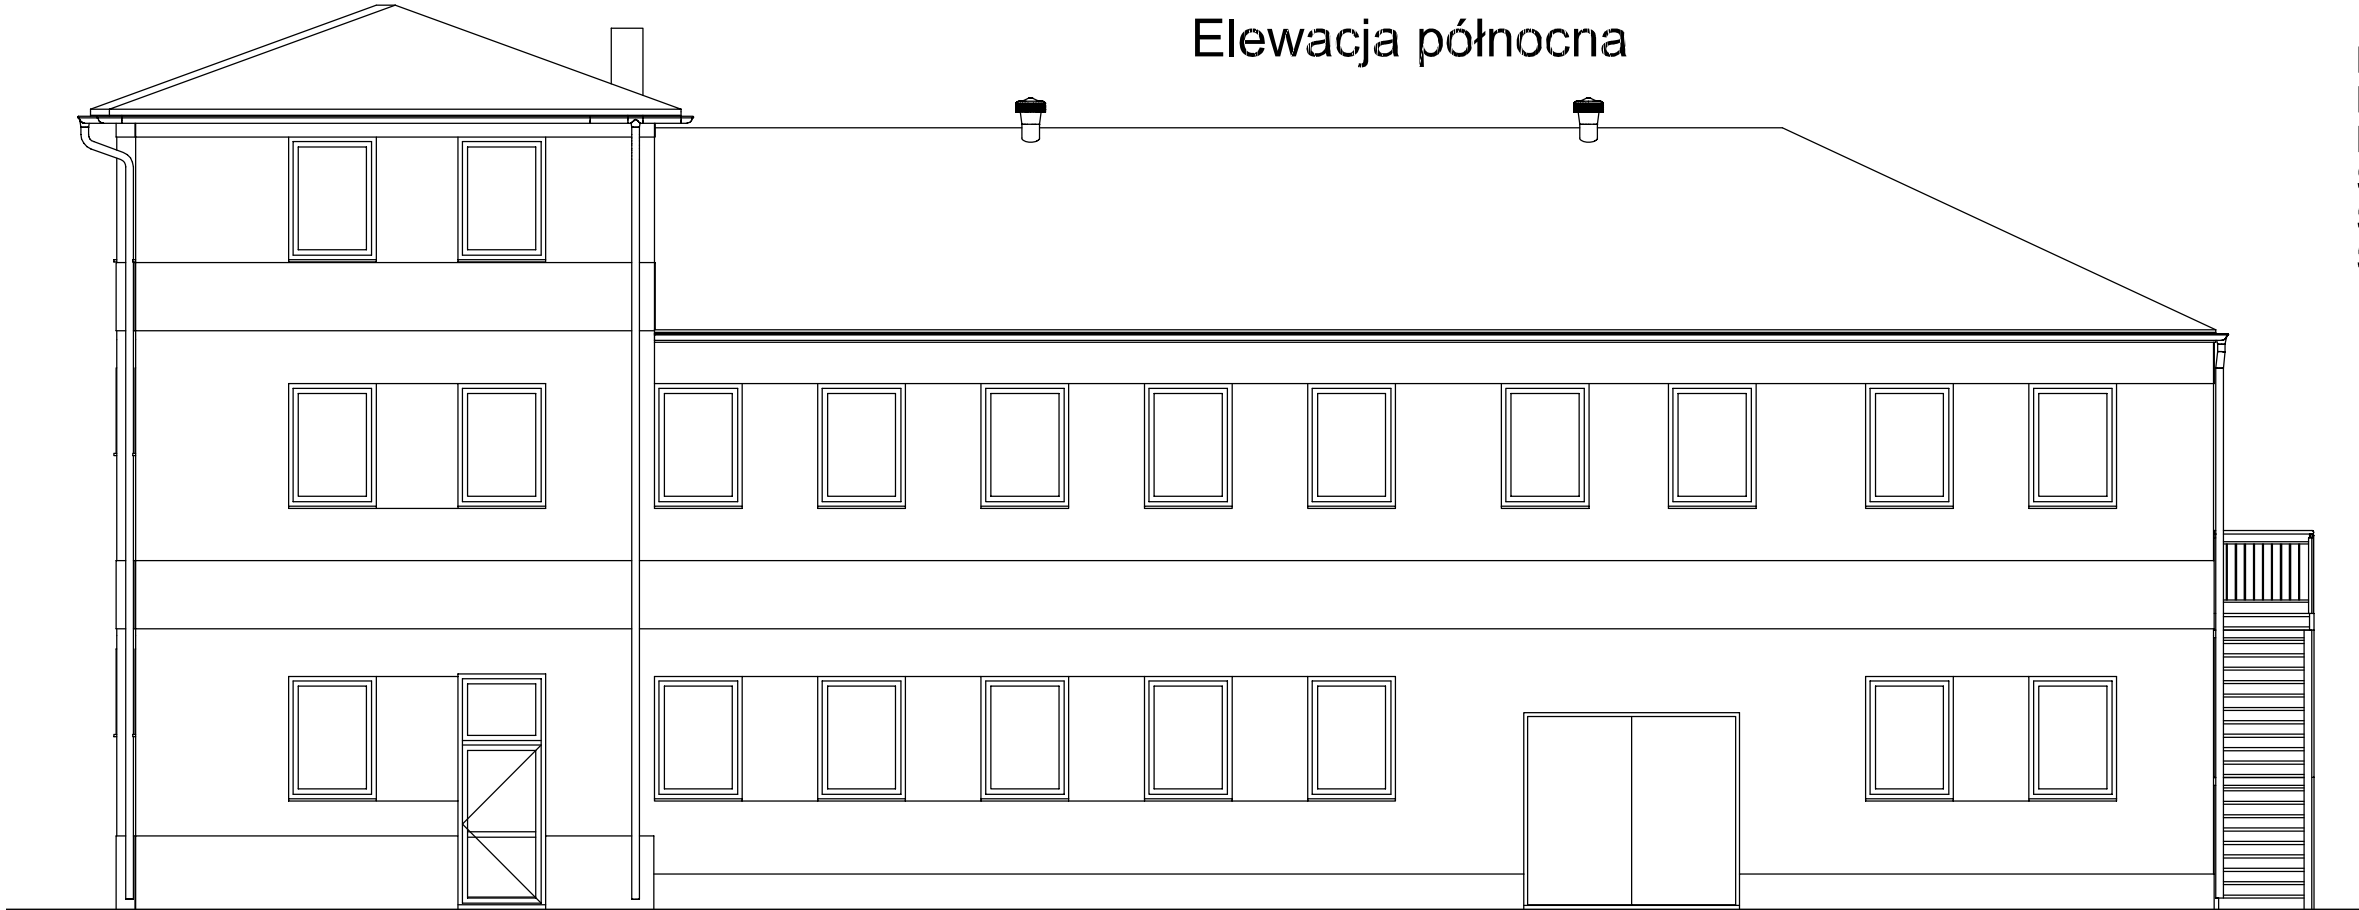

Elewacja – kolor jasnoszary, ciemnoszary, czerwony  
Błacha panelowa – kolor grafitowy  
Rynny, rury spustowe i obróbki blacharskie - kolor grafitowy  
Stolarka okienna – kolor grafitowy  
Stolarka drzwiowa – kolor grafitowy  
Schody zewnętrzne, barierki - kolor grafitowy

Nazwa rysunku		Dociąganie			
Elewacje wymiarowanie				ul. Żeromskiego 6, 66-246 Skomlin	
				Tel/fax, 784 163 376, e-mail: biuro@projmat.net	
Nazwa obiektu	Budynek OSP			Nr rys.	D-03
Adres obiektu	Działka, nr 1128, obr. Załączko Małe, gm. Pałnów			Skala	1:100
Imię i nazwisko			Nr upr.	Podpis	Data
Projektant	mgr inż. Zbigniew Matys		OPL/1174/ /PBKb/15		V 2024