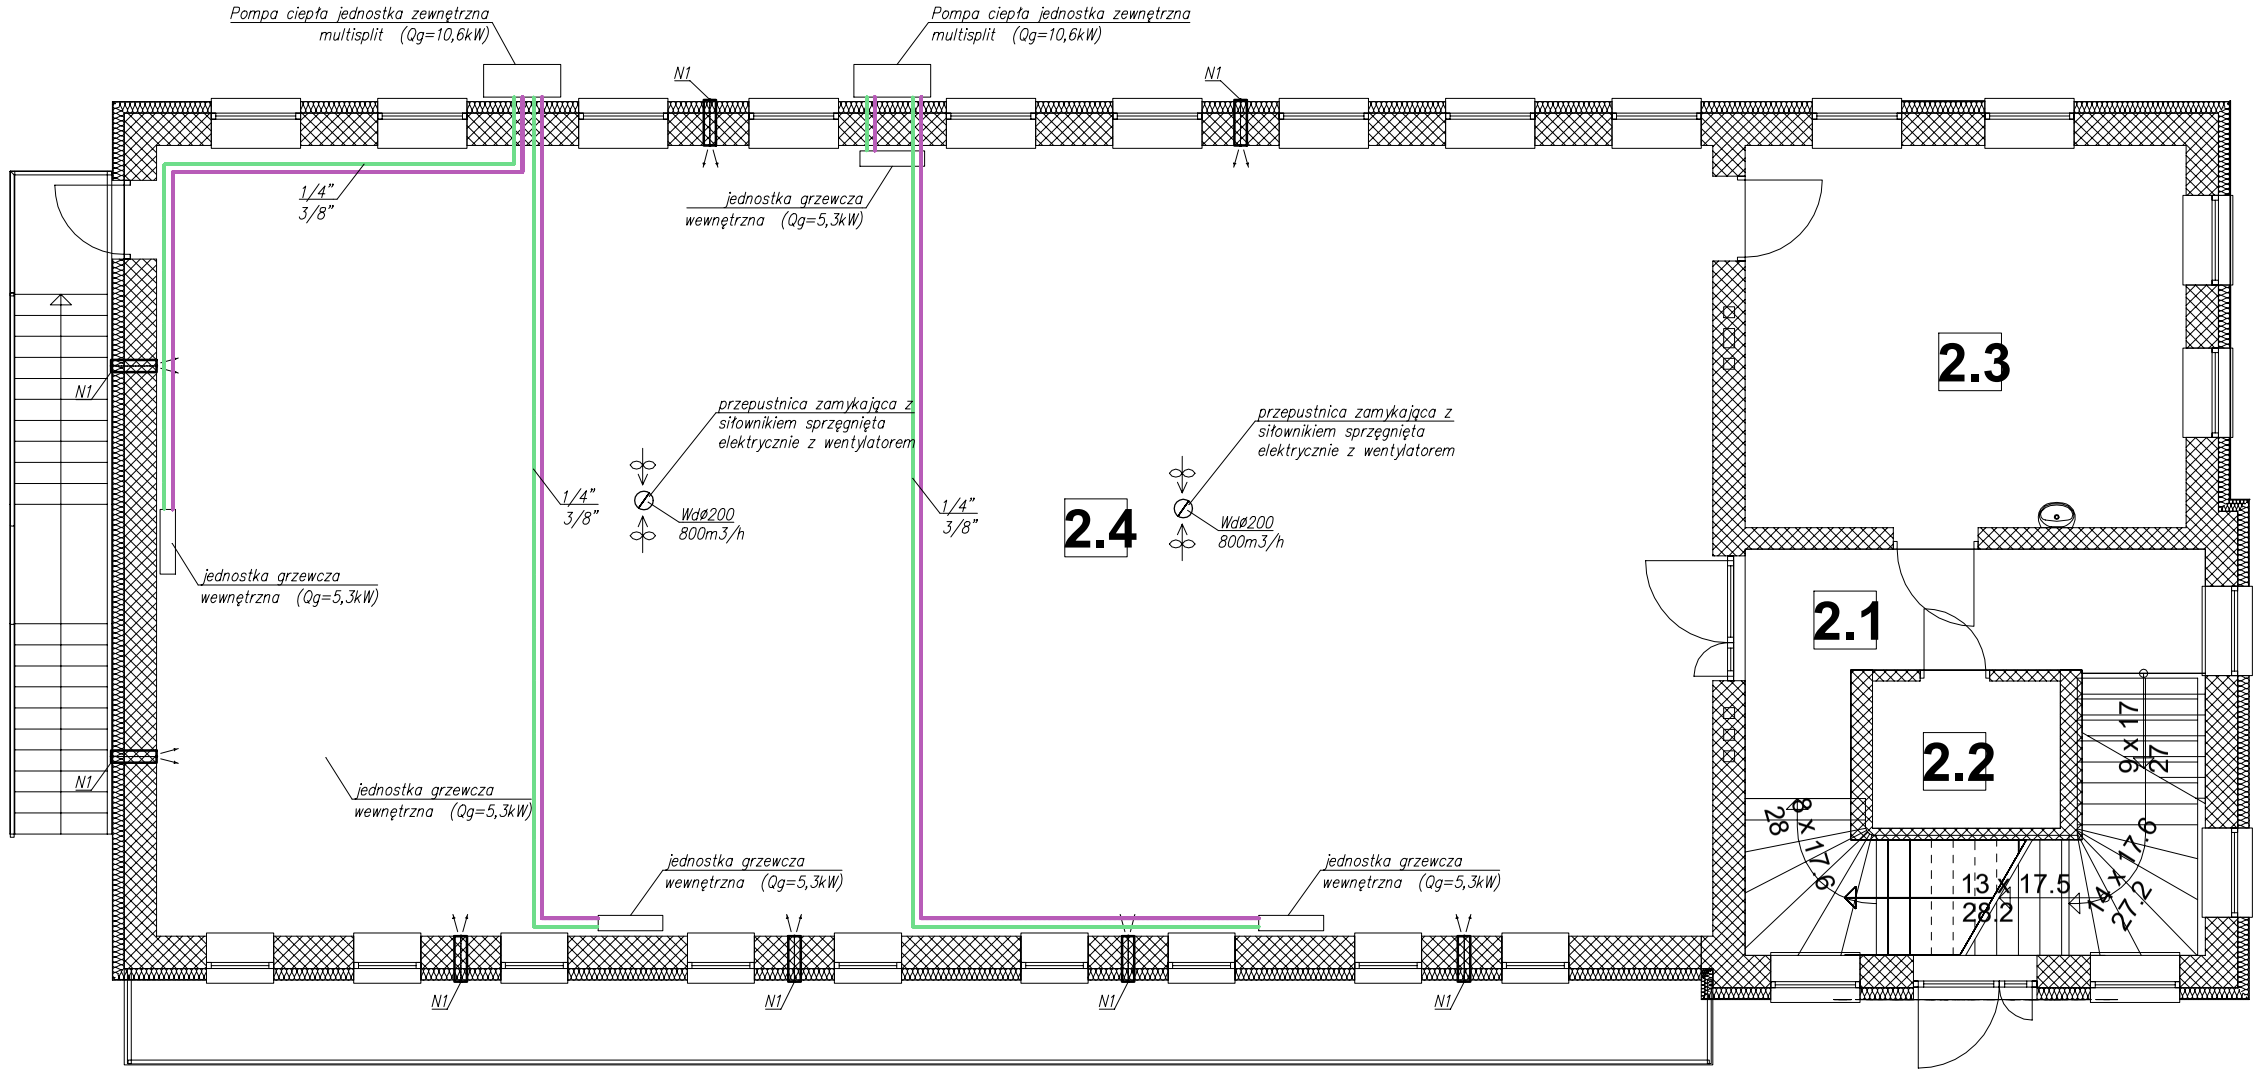

Kanały wentylacyjne stalowe z blachy ocynk.
Kanały wentylacyjne w przestrzeniach nieocieplonych izolować wełną mineralną w płaszczu z folii AL.

Uwaga: wszystkie przejścia instalacyjne powyżej ø40mm przez przegrody oddzielenia pożarowego należy zabezpieczyć przeciwpożarowo do odporności ogniowej min. odporności tych przegród.

Wydzielenia pożarowe rozpatrywać łącznie z projektem architektoniczno-budowlanym.

N1–nawietrzak ścienny ø150mm z anemostatem i siatką
Wdø200–wentylator dachowy ø200

Uwaga:
–przewody chłodnicze prowadzić ponad zabudową GK sufitów;
–wykonać syfonowane odprowadzenia skroplin z jednostek wewnętrznych na zewnętrz budynku

przewody instalacji

Nazwa rysunku

Instalacja wentylacji i ogrzewania sali bankietowej

PROJMAT BIURO PROJEKTOWE
ul. Żeromskiego 6, 98-346 Skomlin
GSM 784 163 376,
e-mail: biuro@projmat.net

Nazwa obiektu	Budynek OSP	Nr rys.	D–15
Adres obiektu	Dz. nr 1128, obr. Załęcze Małe, gm. Pątnów	Skala	1:100

Imię i nazwisko		Nr upr.	Podpis	Data
Projektant	mgr inż. Jarosław Ciećka	OPL/0963/POOS/13		V 2024