




DETAL MEBLA M-01 RZUT

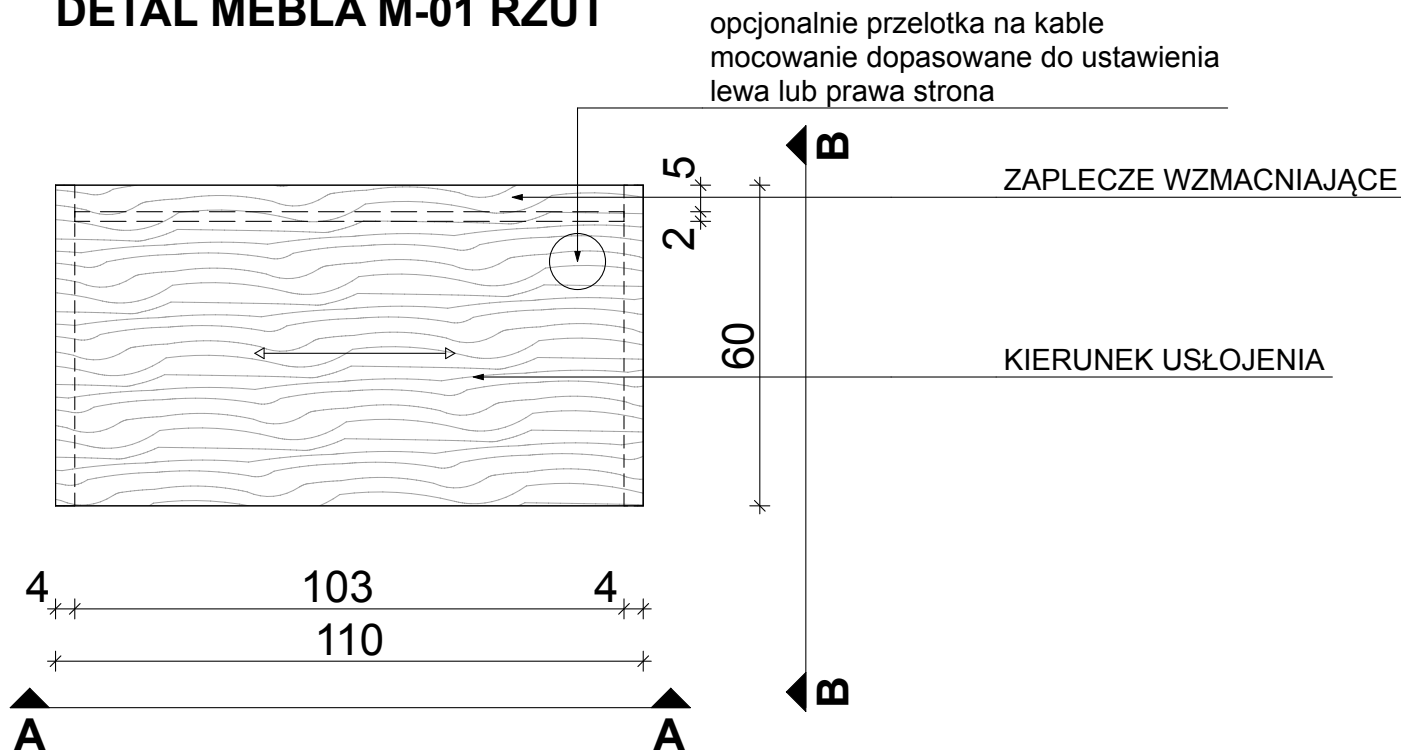


DETAL MEBLA M-01 WIDOK A-A

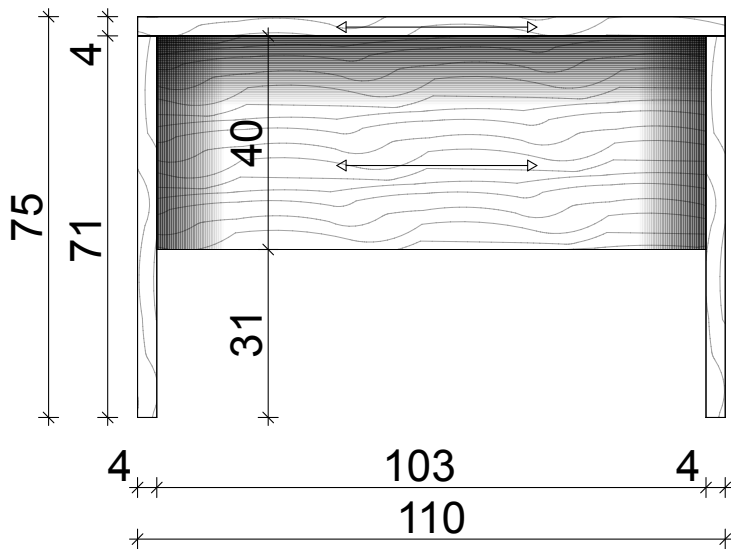


DETAL MEBLA M-01 WIDOK B-B

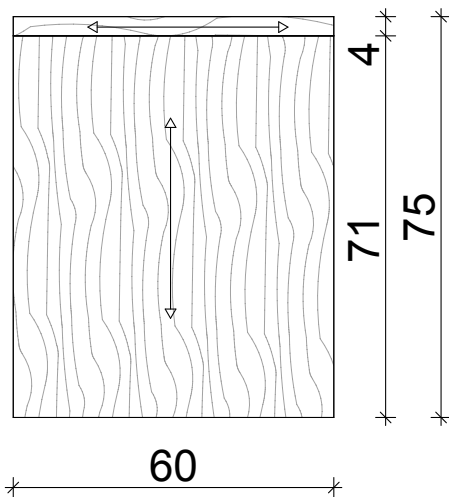

**UWAGI :**

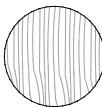

laminat drewnopodobny, dobrany do stolarki drzwiowej  
kolor DĄB NATURALNY

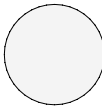

laminat kolor .....

Wszystkie wymiary należy zweryfikować na miejscu przed przystąpieniem do prac wykonawczych.  
**Za zgodność wymiarów ze stanem istniejącym odpowiedzialność ponosi Wykonawca!!!!**

**Wizualizacje należy traktować jako pogładową formę prezentacji projektu. W razie rozbieżności należy opierać prace na rysunkach z wytycznymi wykonawczymi**

Wszystkie zmiany istotne należy konsultować z INWESTOREM

Wszystkie zagadnienia , dla których Wykonawca posiada inne rozwiązanie techniczne, a co za tym idzie nastąpi zmiana w projekcie plastycznym , należy przedstawić Inwestorowi.

**Inwestor :**  
Uniwersytet Łódzki  
90-136 Łódź, Narutowicza 68

**Projekt**  
Modernizacja i rozbudowa zaplecza naukowo -  
dydaktycznego  
w Stacji Terenowej Uniwersytetu Łódzkiego w Treście

**Lokalizacja**  
Tresta, ul. Rybna 28 gm. Tomaszów Mazowiecki  
nr działek ewidencyjnych 84/1, 98,99,100/4,  
102,103,104/4  
106,109,112,115,118,121,125,128/2, 129,132/2, 132/4,  
138/2, 141/2, 353/2, 354/2, 147/5 obręb: Tresta

<b>Branża</b> ARCHITEKTURA	<b>Data</b> 10.02.2026
-------------------------------	---------------------------

<b>Stadium</b> PROJEKT WYKONAWCZY	<b>Format</b> a4	<b>Skala</b> 1:20
--------------------------------------	---------------------	----------------------

**Rysunek**  
Detal mebla M01

<b>Nr projektu</b> 1705	<b>Nr rysunku</b> PW - 711
----------------------------	-------------------------------