




RZUT MEBLA M-05

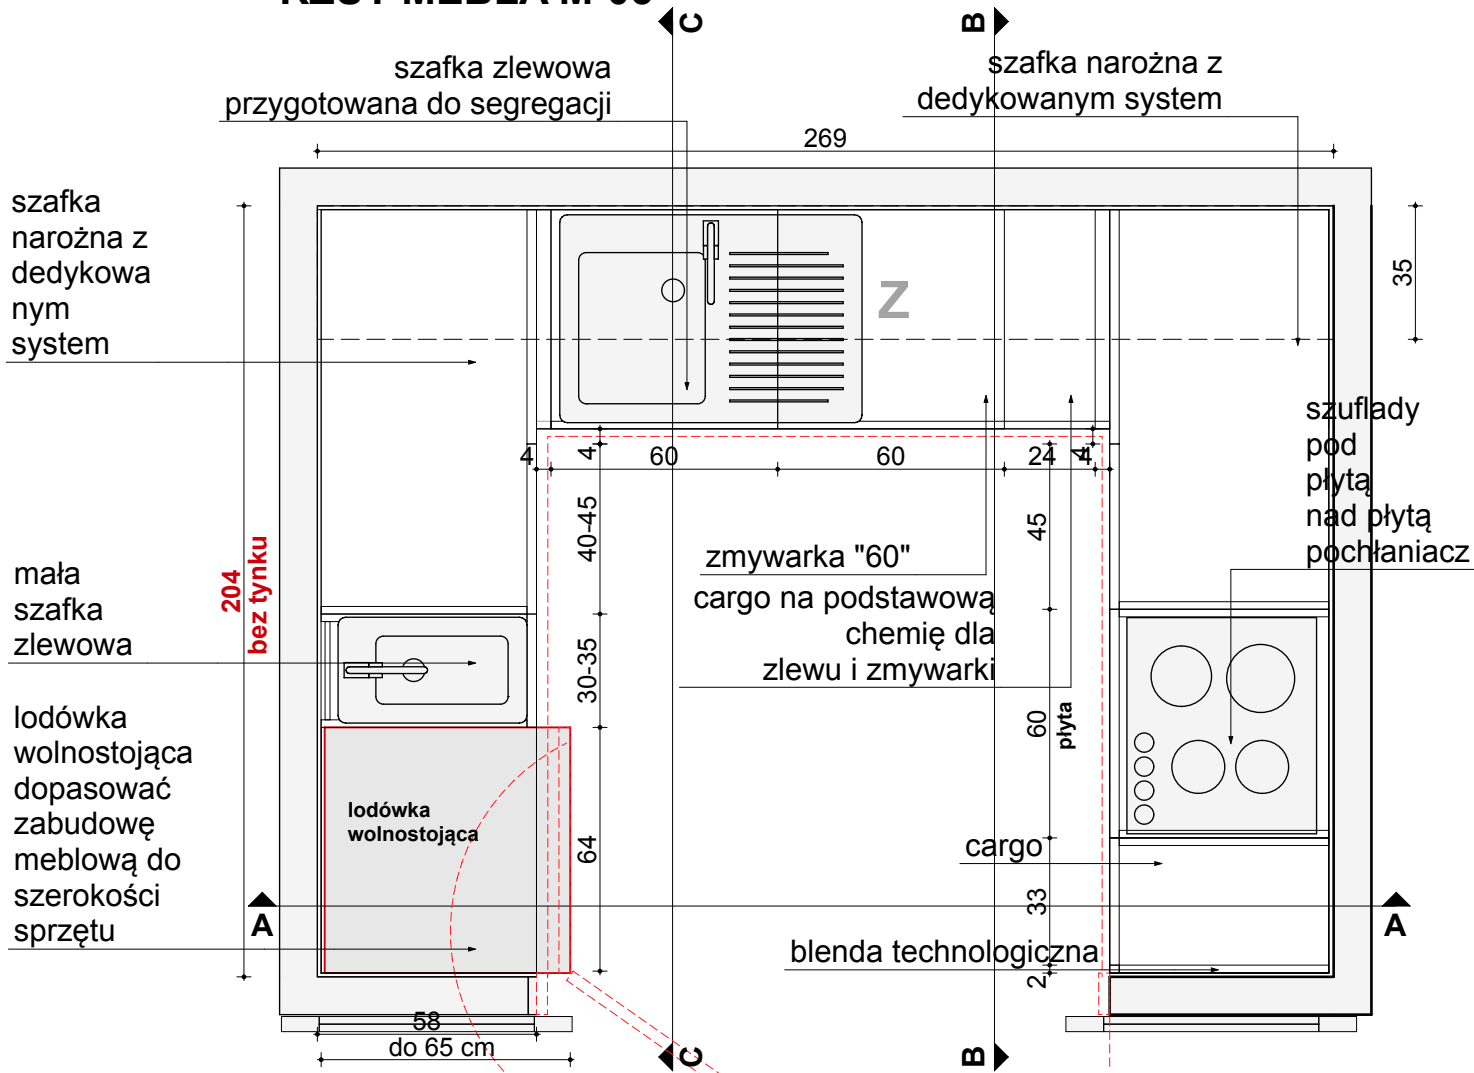


DETAL MEBLA M-05 WIDOK B-B

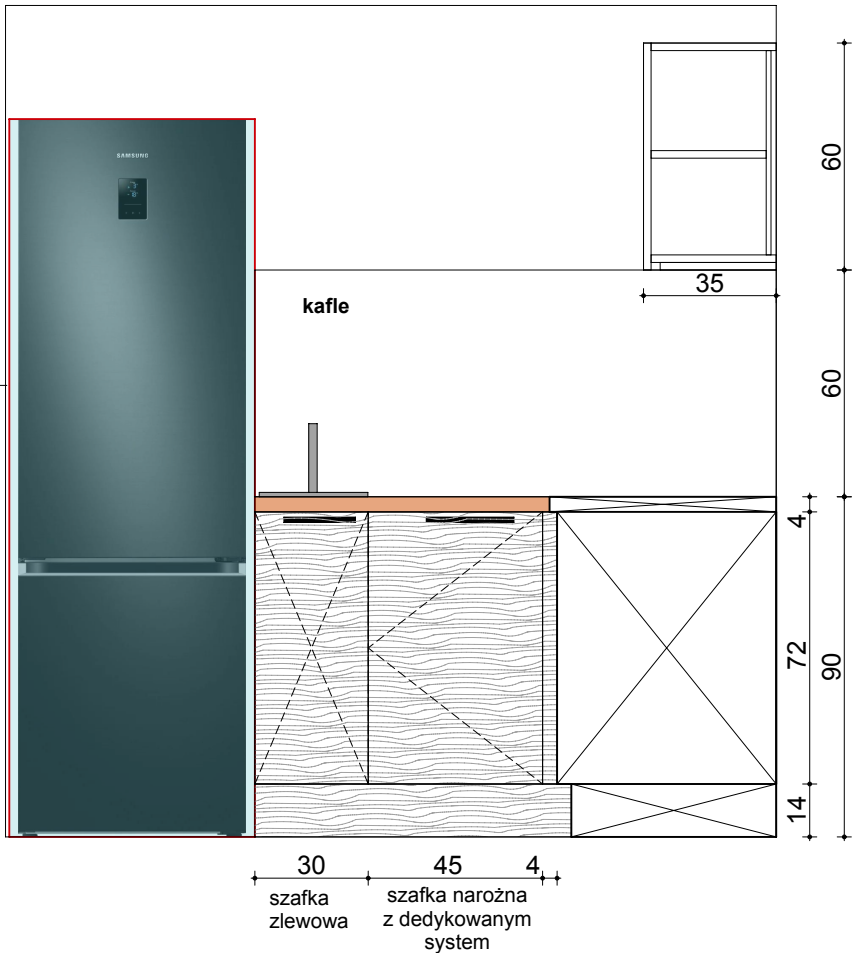

DETAL MEBLA M-05 WIDOK A-A

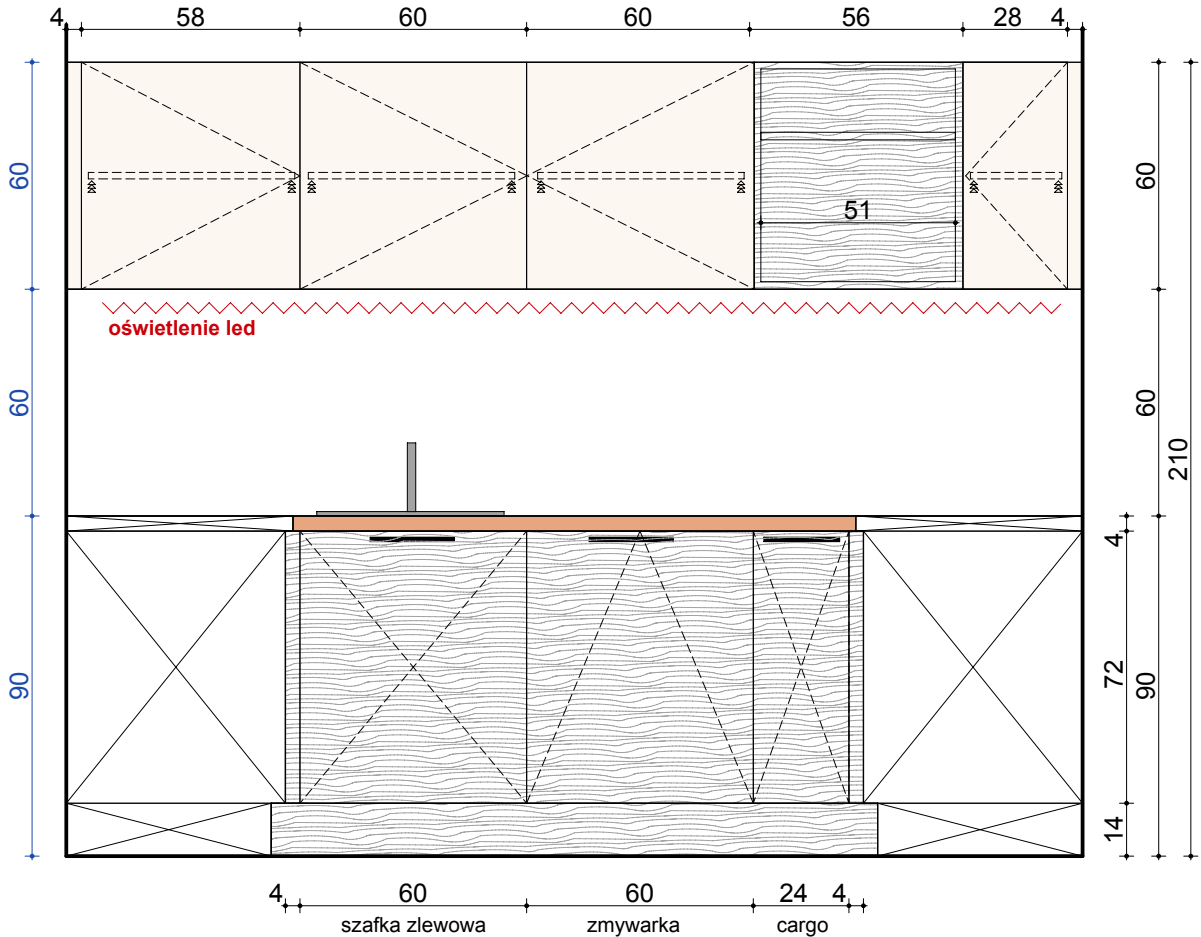

DETAL MEBLA M-05 WIDOK B-B

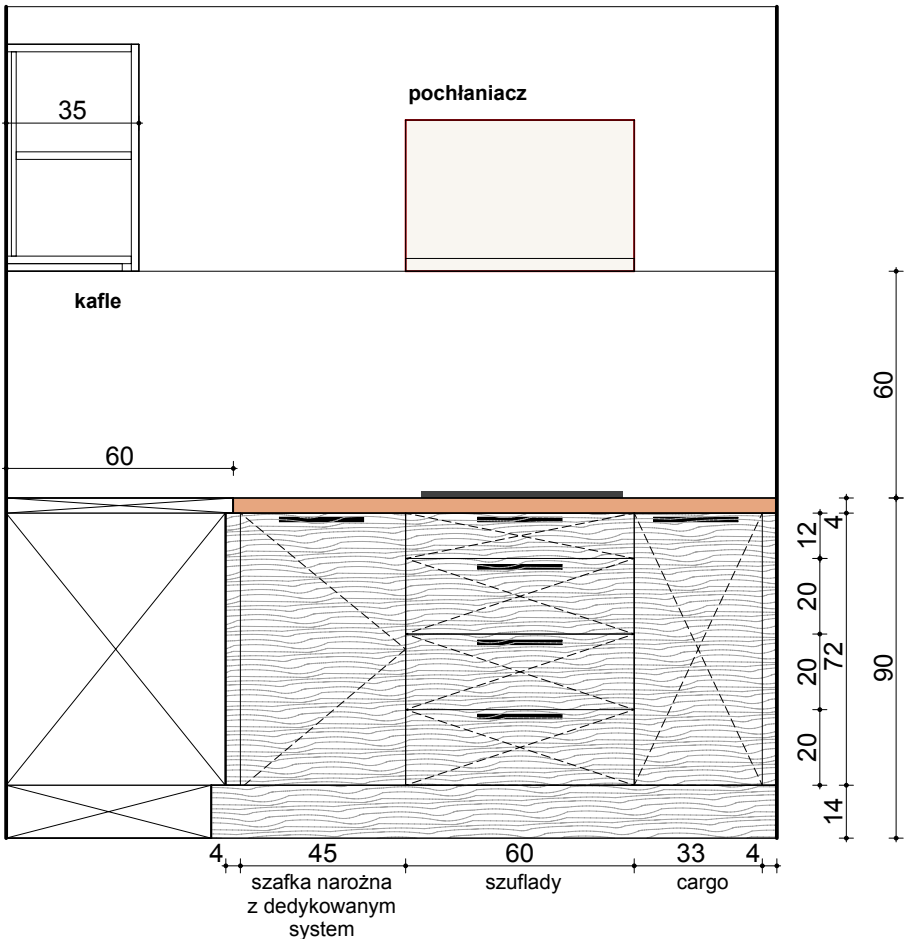

UWAGI :

ELEMENTY WIDOCZNE mebli należy wykonać z laminowanej płyty CPL/HPL

- laminat drewnopodobny, dobrany do stolarki drzwiowej kolor DĄB NATURALNY
- laminat kolor .....

<b>Inwestor :</b> Uniwersytet Łódzki 90-136 Łódź, Narutowicza 68		
<b>Projekt</b> Modernizacja i rozbudowa zaplecza naukowo - dydaktycznego w Stacji Terenowej Uniwersytetu Łódzkiego w Treście		
<b>Lokalizacja</b> Tresta, ul. Rybna 28 gm. Tomaszów Mazowiecki nr działek ewidencyjnych 84/1, 98,99,100/4, 102,103,104/4 106,109,112,115,118,121,125,128/2, 129,132/2, 132/4, 138/2, 141/2, 353/2, 354/2, 147/5 obręb: Tresta		
<b>Branża</b> ARCHITEKTURA	<b>Data</b> 10.02.2026	
<b>Stadium</b> PROJEKT WYKONAWCZY	<b>Format</b> A3	<b>Skala</b> 1:20
<b>Rysunek</b> Detal mebla M-05		
<b>Nr projektu</b> 1705	<b>Nr rysunku</b> PW - 715	