




DETAL MEBLA M-10 WIDOK A-A

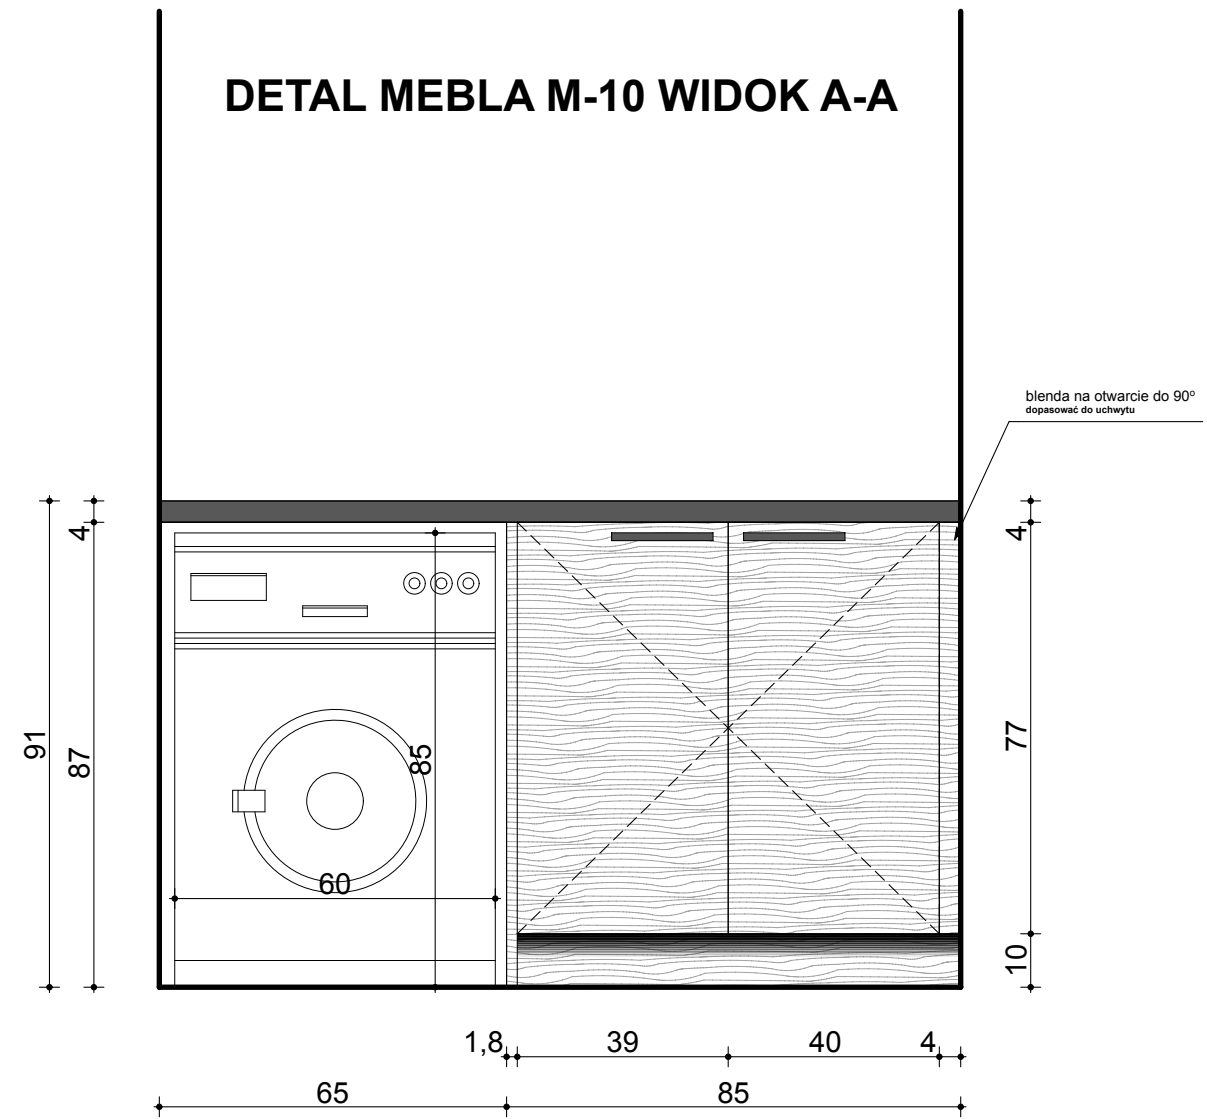


DETAL MEBLA M-10 RZUT

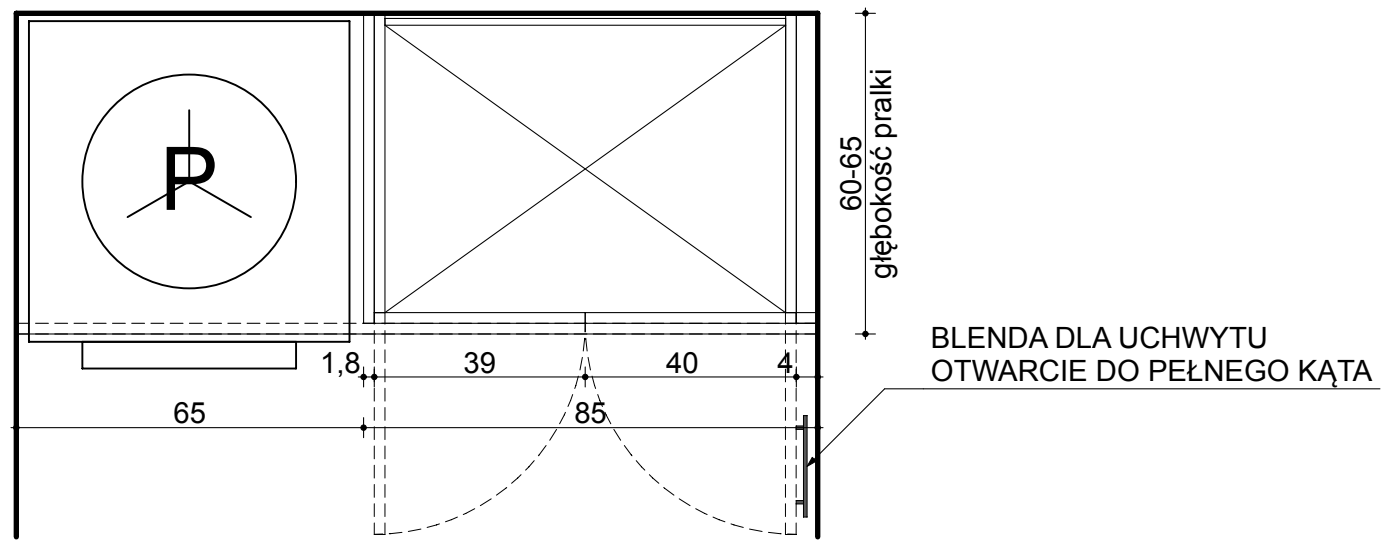

UWAGI :

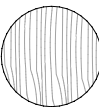

laminat drewnopodobny, dobrany do stolarki drzwiowej
kolor DĄB NATURALNY

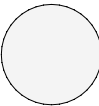

laminat kolor

Wszystkie wymiary należy zweryfikować na miejscu przed przystąpieniem do prac wykonawczych.

Za zgodność wymiarów ze stanem istniejącym odpowiedzialność ponosi Wykonawca!!!!

Wizualizacje należy traktować jako pogładową formę prezentacji projektu. W razie rozbieżności należy opierać prace na rysunkach z wytycznymi wykonawczymi

Wszystkie zmiany istotne należy konsultować z INWESTOREM

Wszystkie zagadnienia , dla których Wykonawca posiada inne rozwiązanie techniczne, a co za tym idzie nastąpi zmiana w projekcie plastycznym , należy przedstawić Inwestorowi.

Inwestor :
Uniwersytet Łódzki
90-136 Łódź, Narutowicza 68

Projekt
Modernizacja i rozbudowa zaplecza naukowo -
dydaktycznego
w Stacji Terenowej Uniwersytetu Łódzkiego w Treście

Lokalizacja
Tresta, ul. Rybna 28 gm. Tomaszów Mazowiecki
nr działek ewidencyjnych 84/1, 98,99,100/4,
102,103,104/4
106,109,112,115,118,121,125,128/2, 129,132/2, 132/4,
138/2, 141/2, 353/2, 354/2, 147/5 obręb: Tresta

Branża ARCHITEKTURA	Data 10.02.2026
-------------------------------	---------------------------

Stadium PROJEKT WYKONAWCZY	Format a4	Skala 1:20
--------------------------------------	---------------------	----------------------

Rysunek
Detal mebla M-10

Nr projektu 1705	Nr rysunku PW - 720	
----------------------------	-------------------------------	--