


MEBEL M-11

DETAL WNĘKI SZATNIOWEJ M-11


UWAGI :

- 1. Całość wykonana z laminatu drewnopodobnego
- 2. Kolor okleiny należy dopasować do koloru stolarki drzwiowej wybranej dla przestrzeni Inwestycji.
- 3. Na skrzydłach drzwiowych należy umieścić piktogramy symbolizujące wieszaki , znakowanie należy wykonać z dibondu


DETAL MEBLA M-11 RZUT

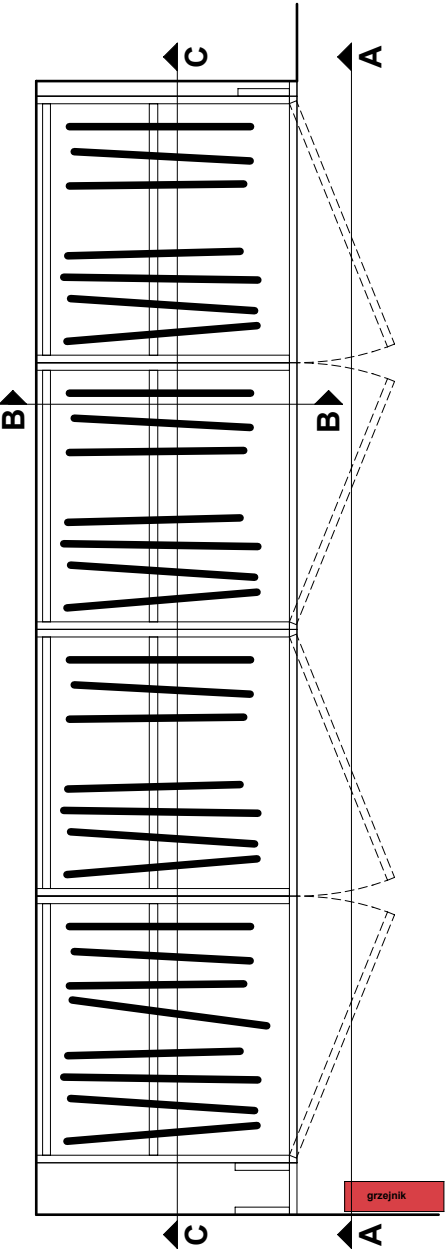


DETAL MEBLA M-11 WIDOK A-A

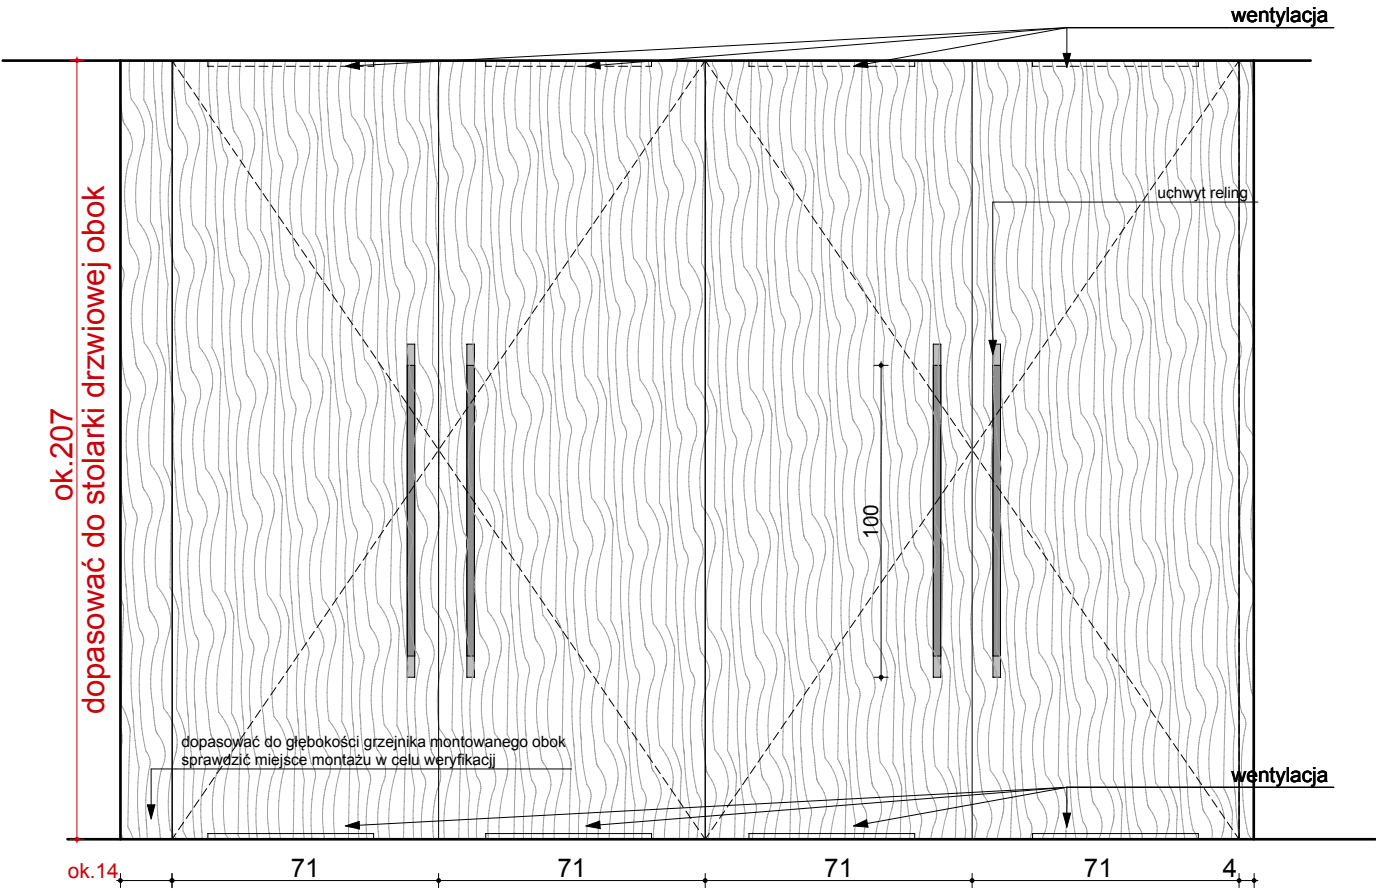

DETAL MEBLA M-11 WIDOK C-C

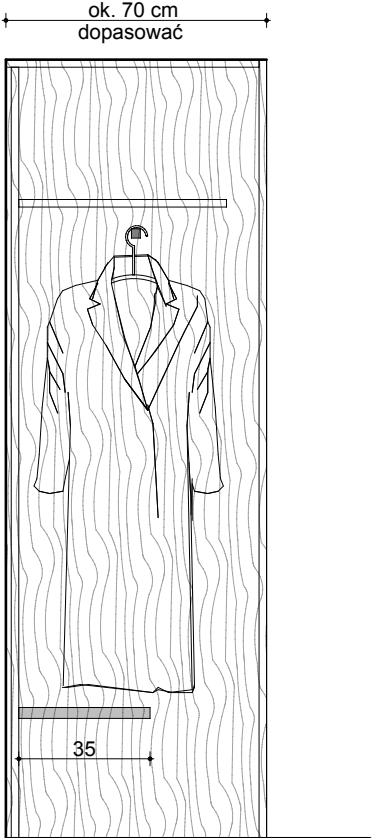

DETAL MEBLA M-11 WIDOK C-C

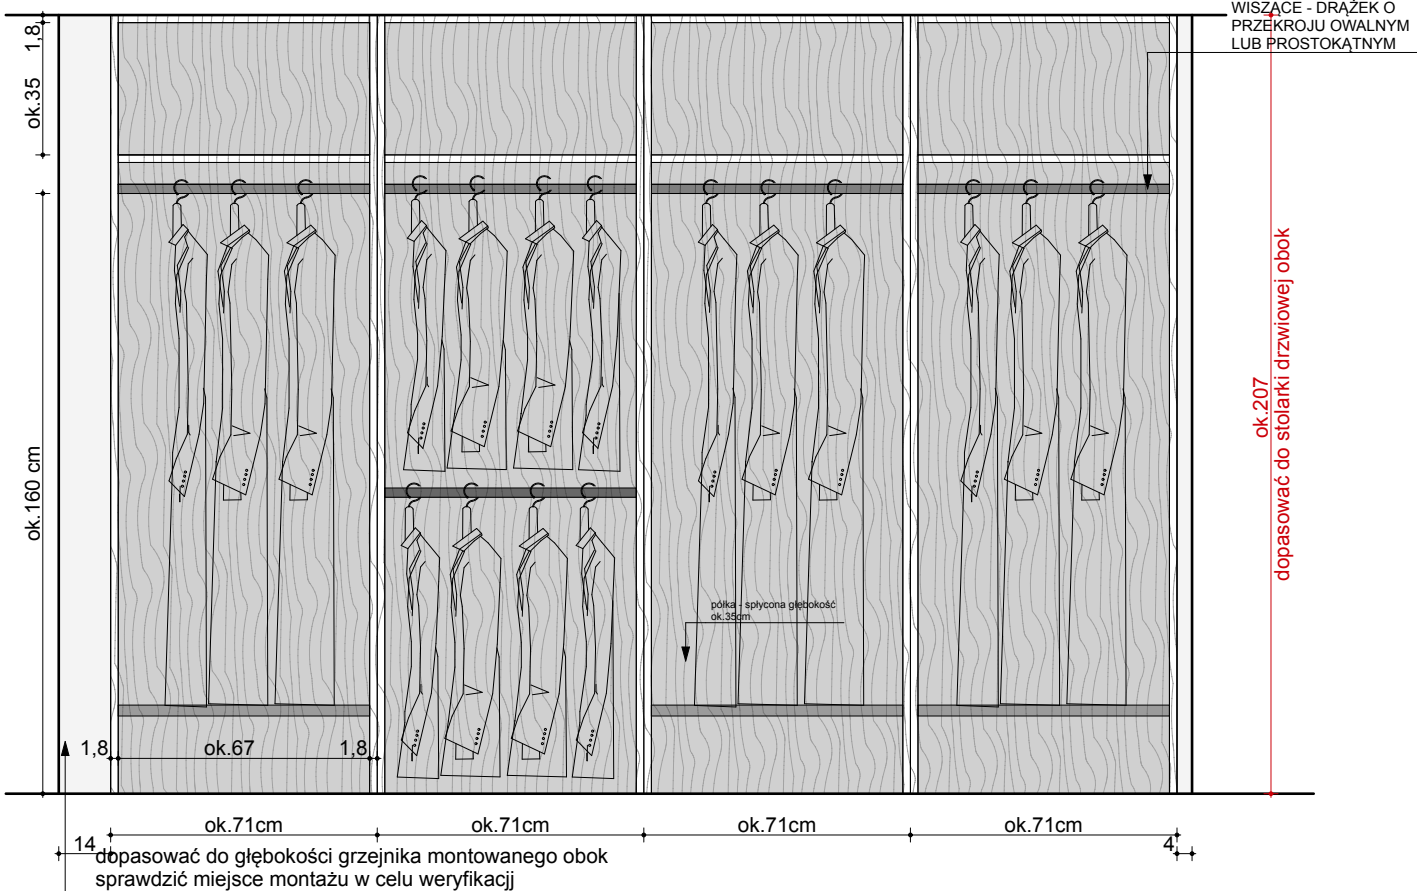

UWAGI :

ELEMENTY WIDOCZNE mebli należy wykonać z laminowanej płyty CPL/HPL

- laminat drewnopodobny, dobrany do stolarki drzwiowej kolor DĄB NATURALNY
- laminat kolor

Inwestor :
Uniwersytet Łódzki
90-136 Łódź, Narutowicza 68

Projekt
Modernizacja i rozbudowa zaplecza naukowo -
dydaktycznego
w Stacji Terenowej Uniwersytetu Łódzkiego w Treście

Lokalizacja
Tresta, ul. Rybna 28 gm. Tomaszów Mazowiecki
nr działek ewidencyjnych 84/1, 98,99,100/4,
102,103,104/4
106,109,112,115,118,121,125,128/2, 129,132/2, 132/4,
138/2, 141/2, 353/2, 354/2, 147/5 obręb: Tresta

Branża ARCHITEKTURA	Data 10.02.2026	
Stadium PROJEKT WYKONAWCZY	Format A3	Skała 1:20
Rysunek Detal mebla M-11		
Nr projektu 1705	Nr rysunku PW - 721	