



DETAL MEBLA M-W01 RZUT

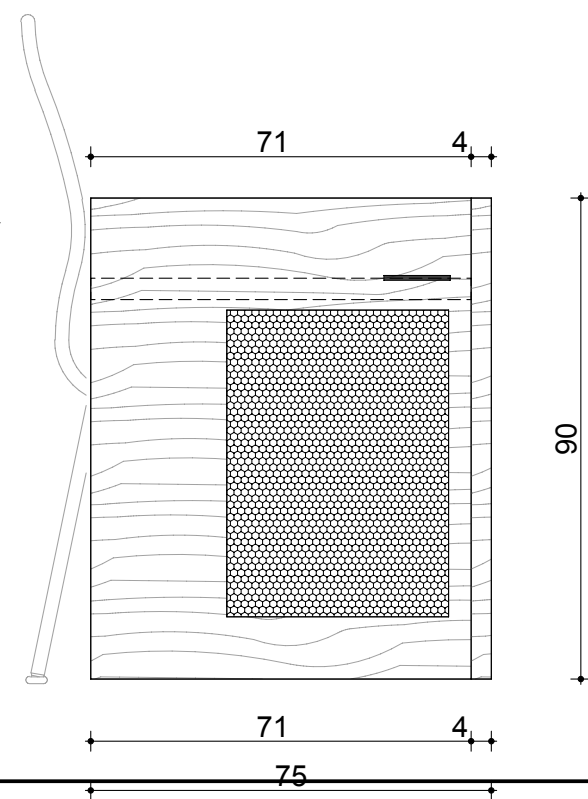

DETAL MEBLA M-W01 WIDOK A-A

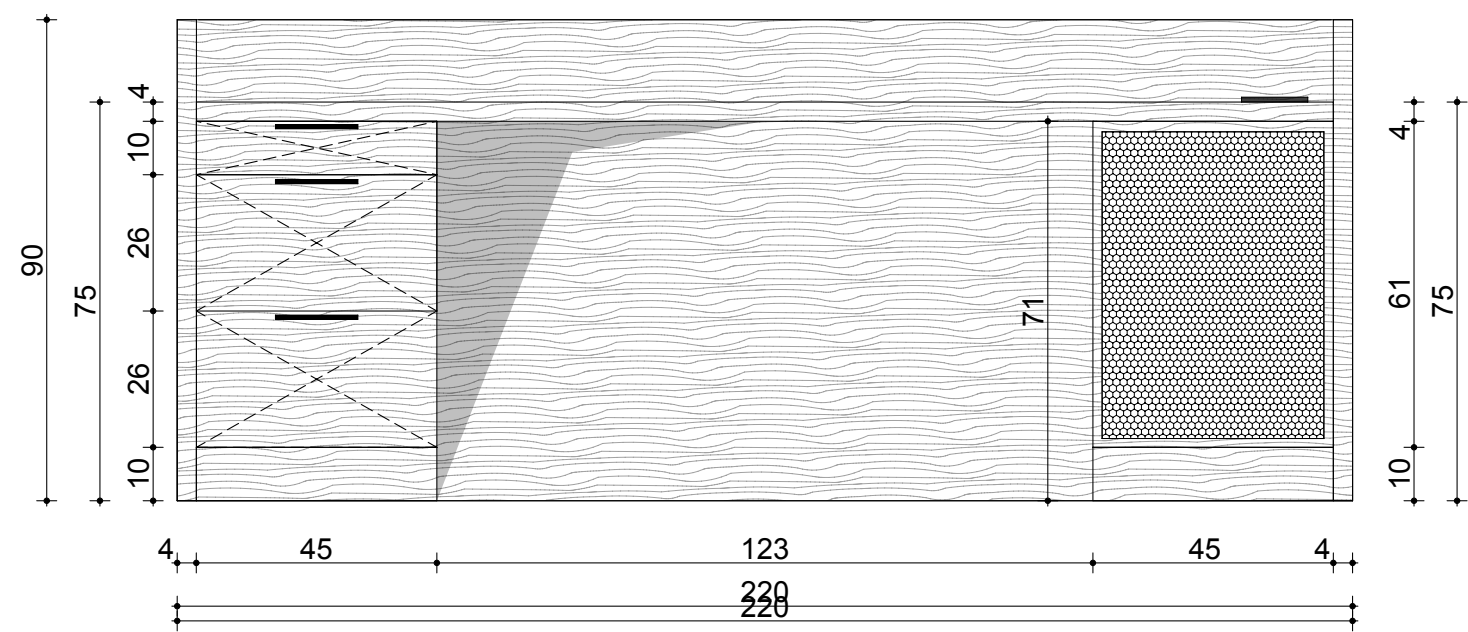

DETAL MEBLA M-W01 WIDOK B-B

DETAL BIURKA M-W01
UWAGI :

1. Całość wykonana z laminatu drewnopodobnego
2. Na biurku umieszczone będzie logo katedry ekologii stosowanej, WBiOŚ UŁ, wykonane z pleksiglassu
3. elementy lakierowane proszkowo - kolor RAL

UWAGI :

ELEMENTY WIDOCZNE mebli należy wykonać z laminowanej płyty CPL/HPL

- laminat drewnopodobny, dobrany do stolarki drzwiowej kolor DĄB NATURALNY
- laminat kolor
- KOLOR RAL

Wszystkie wymiary należy zweryfikować na miejscu przed przystąpieniem do prac wykonawczych.
Za zgodność wymiarów ze stanem istniejącym odpowiedzialność ponosi Wykonawca!!!!

Wizualizacje należy traktować jako pogładową formę prezentacji projektu. W razie rozbieżności należy opierać prace na rysunkach z wytycznymi wykonawczymi

Wszystkie zmiany istotne należy konsultować z INWESTOREM

Wszystkie zagadnienia , dla których Wykonawca posiada inne rozwiązanie techniczne, a co za tym idzie nastąpi zmiana w projekcie plastycznym , należy przedstawić Inwestorowi.

Inwestor :
Uniwersytet Łódzki
90-136 Łódź, Narutowicza 68

Projekt
Modernizacja i rozbudowa zaplecza naukowo -
dydaktycznego
w Stacji Terenowej Uniwersytetu Łódzkiego w Treście

Lokalizacja
Tresta, ul. Rybna 28 gm. Tomaszów Mazowiecki
nr działek ewidencyjnych 84/1, 98,99,100/4,
102,103,104/4
106,109,112,115,118,121,125,128/2, 129,132/2, 132/4,
138/2, 141/2, 353/2, 354/2, 147/5 obręb: Tresta

Branża ARCHITEKTURA		Data 10.02.2026	
Stadium PROJEKT WYKONAWCZY		Format a4	Skala 1:20
Rysunek Detal mebla M-W01			
Nr projektu 1705		Nr rysunku PW - 722	