
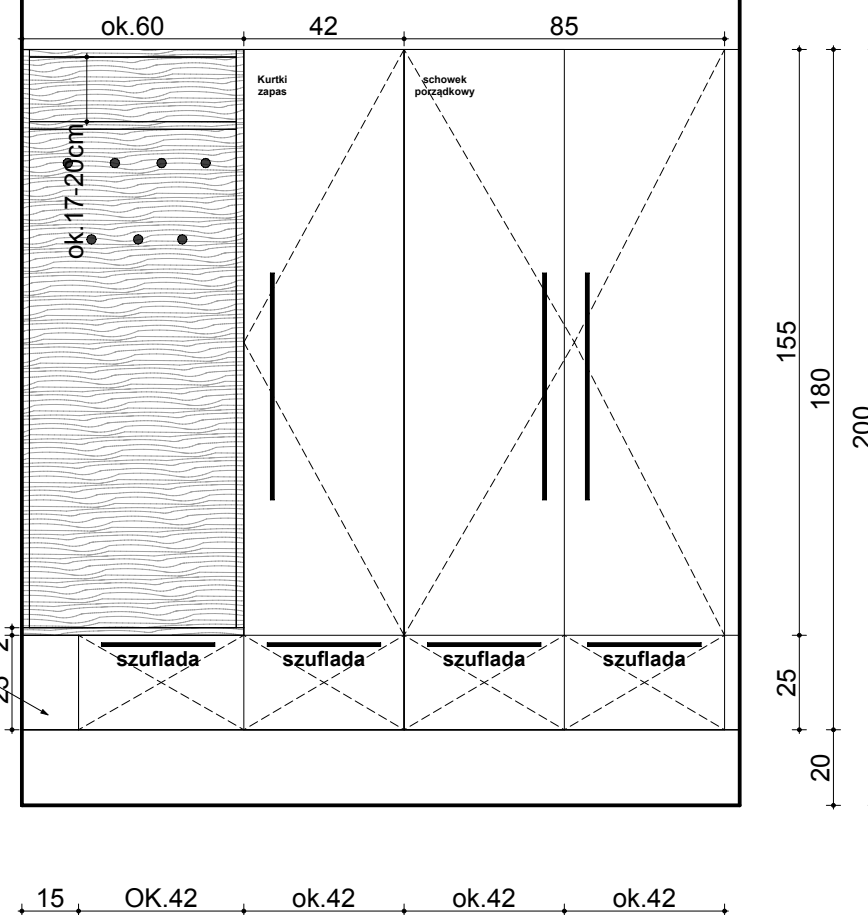


ELEMENTY WIDOCZNE mebli należy wykonać z laminowanej płyty CPL/HPL

 laminat kolor



Lokalizacja
Tresta, ul. Rybna 28 gm. Tomaszów Mazowiecki
nr działek ewidencyjnych 84/1, 98,99,100/4,
102,103,104/4
106,109,112,115,118,121,125,128/2, 129,132/2, 132/4,
138/2, 141/2, 353/2, 354/2, 147/5 obręb: Tresta

Branża ARCHITEKTURA		Data 10.02.2026	
Stadium PROJEKT WYKONAWCZY		Format A3	Skala 1:20
Rysunek Detal mebla M-22			
Nr projektu 1705	Nr rysunku PW - 727		