


SCHEMAT INSTALACJI FOTOWOLTAICZNEJ O MOCY 5kW

– 10 SZT. –

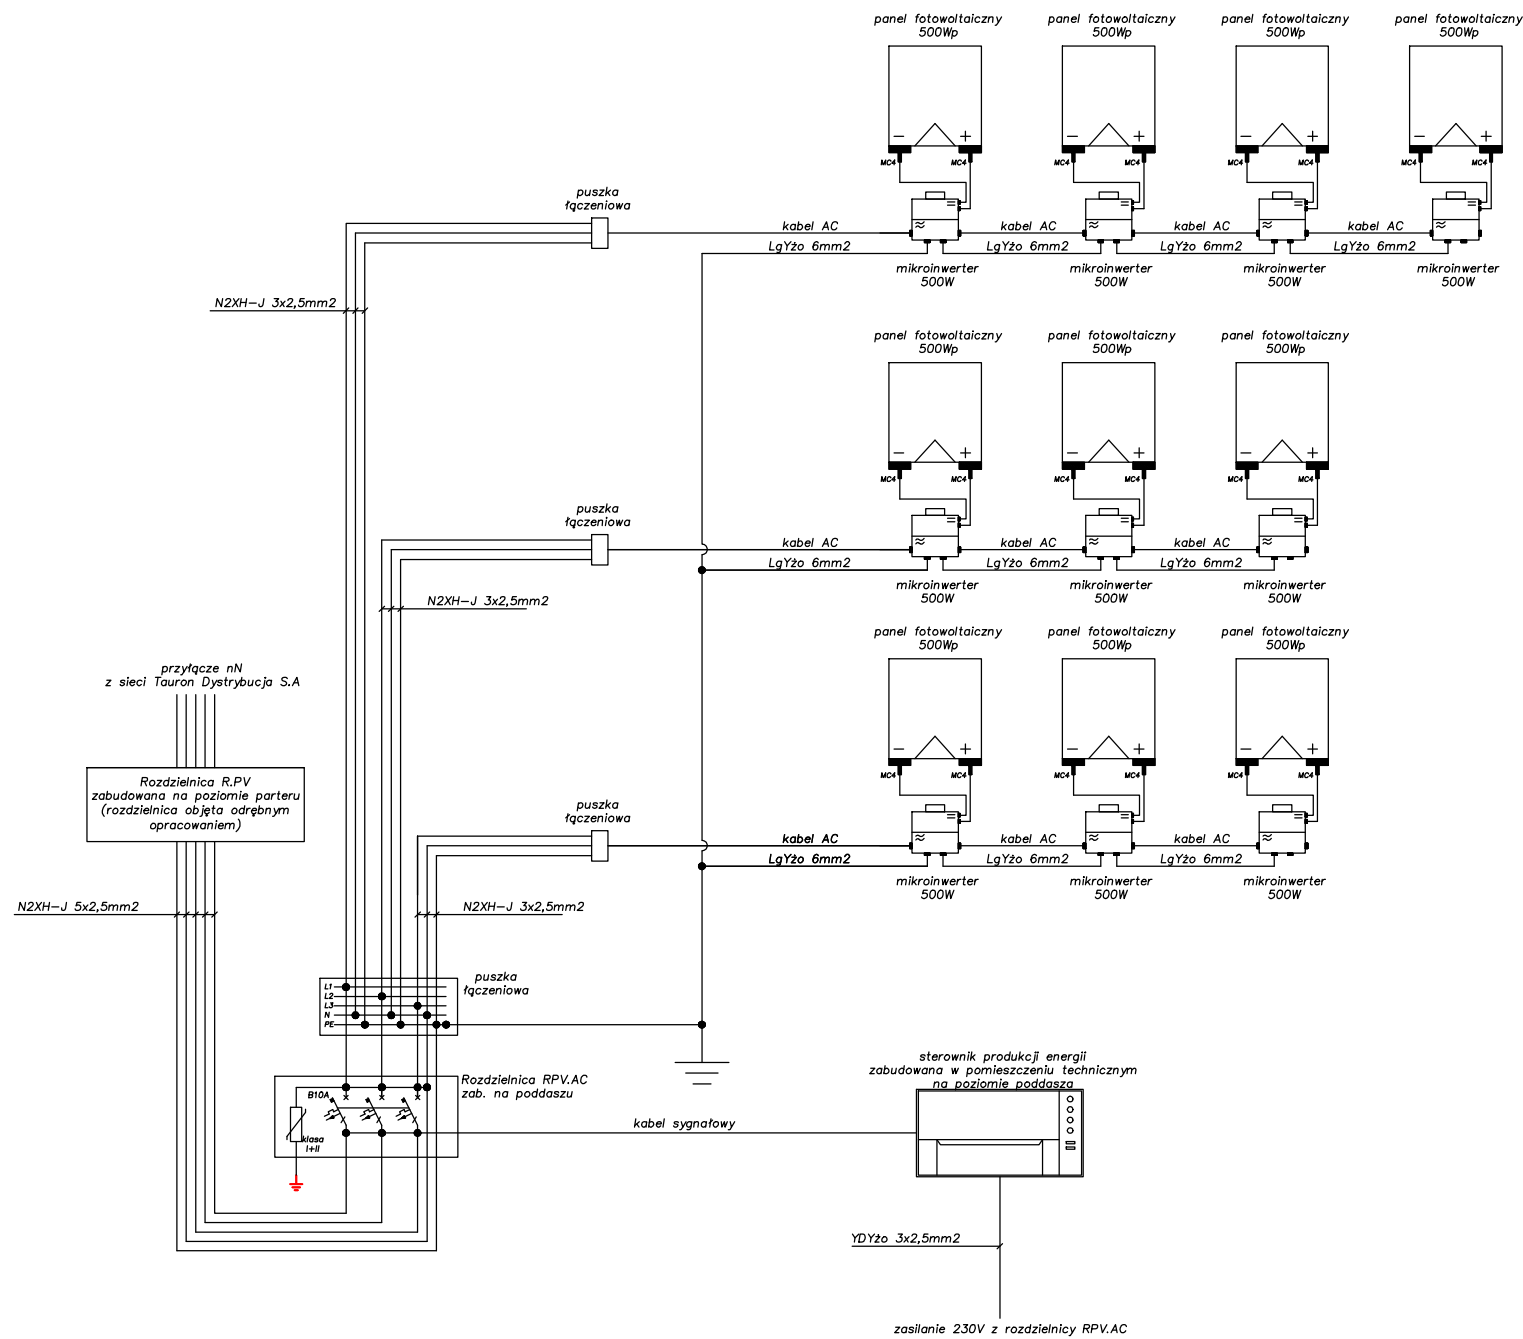

Pracownia Projektowa "KONSTRUKTOR"				
siedziba: ul. Wojska Polskiego 5, 58-160 Świebodzice,				
biuro: ul. Broniewskiego 1B, 58-309 Wałbrzych				
Projektant br. inst. elekt.:	mgr inż. Krzysztof Leszczyński	198/DOŚ/15		Data: 18.07.2024r.
				Stadium: PW
Temat:	REMONT I DOCIEPLENIE BUDYNKU URZĘDY GMINY CZARNY BÓR UL. GŁÓWNA 18, 58-379 CZARNY BÓR			Skala: -
Inwestor:	GMINA CZARNY BÓR UL. GŁÓWNA 18, 58-379 CZARNY BÓR			Nr. rys.: 7/IE
Tytuł rys.:	SCHEMAT INSTALACJI FOTOWOLTAICZNEJ O MOCY 5kW			
Zastrzega się wszelkie prawa wynikające z Ustawy o prawie autorskim. Rysunek niniejszy nie może być w całości lub w części przerysowany, uzupełniony lub odstąpiony komukolwiek, bez pisemnej zgody firmy projektowej				