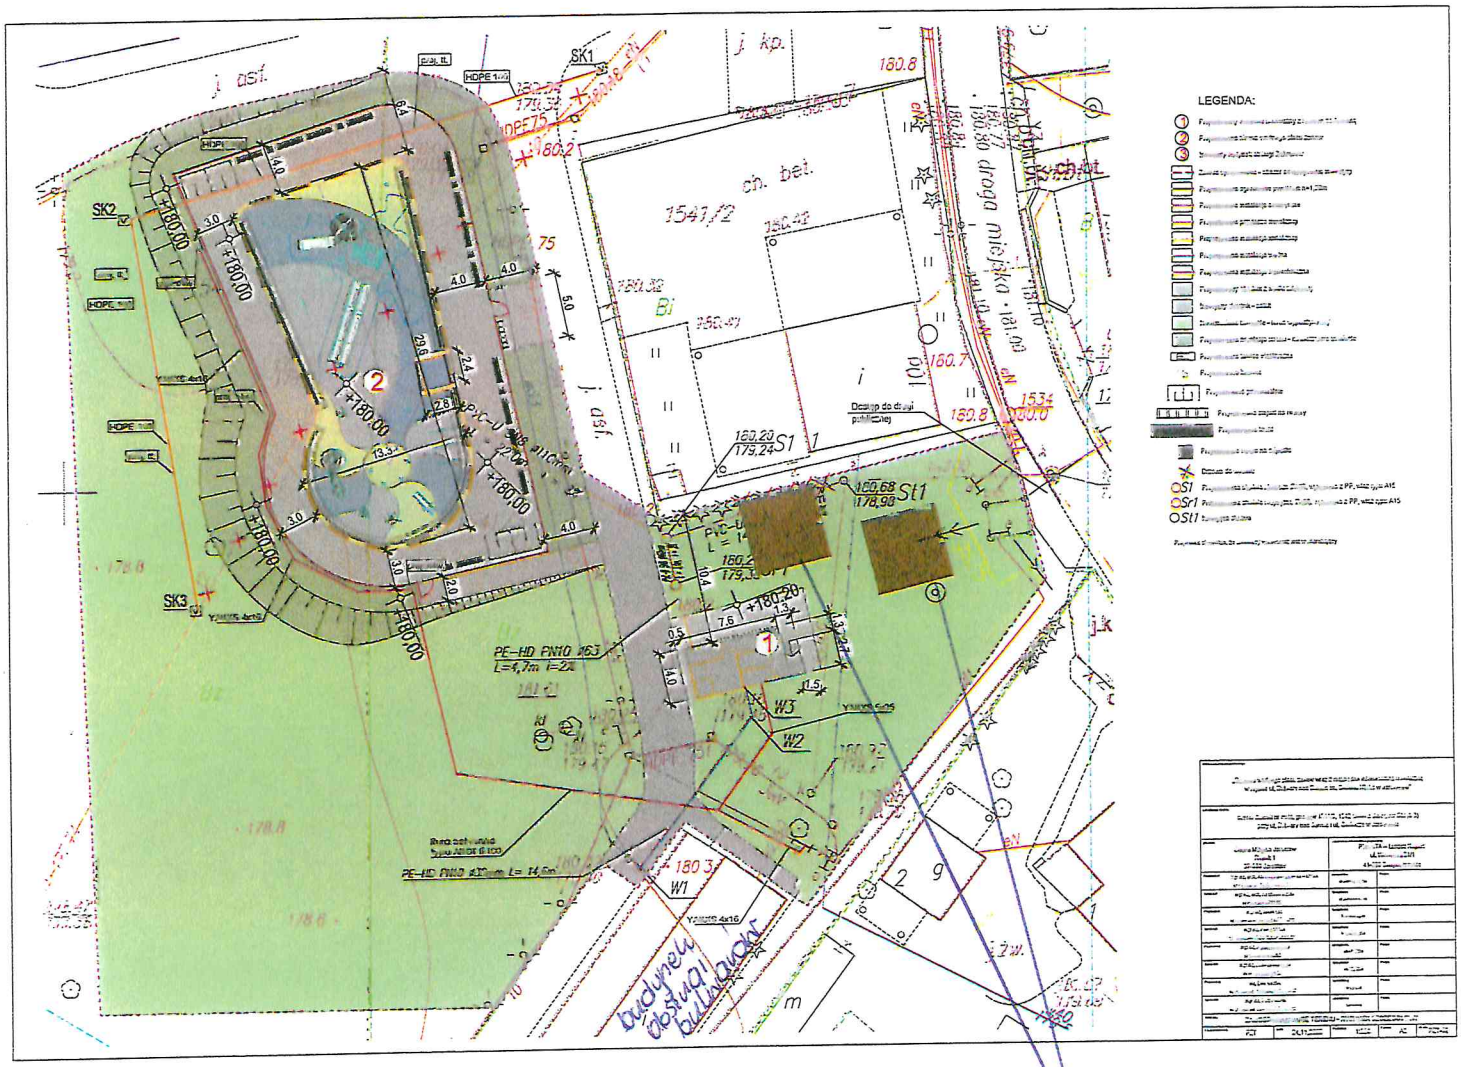
LEGENDA:
SK1
SK2
SK3
HDPE
PE-HD PN10 Ø63
L=1,7m i=2%
PE-HD PN10 Ø32mm L= 14,6m
W1
W2
W3
St1
OSt1
j. kp.
j. ośl.
ch. bel.
1547/2
Budynek obsługi kąpieliska
proponowana lokalizacja wiat