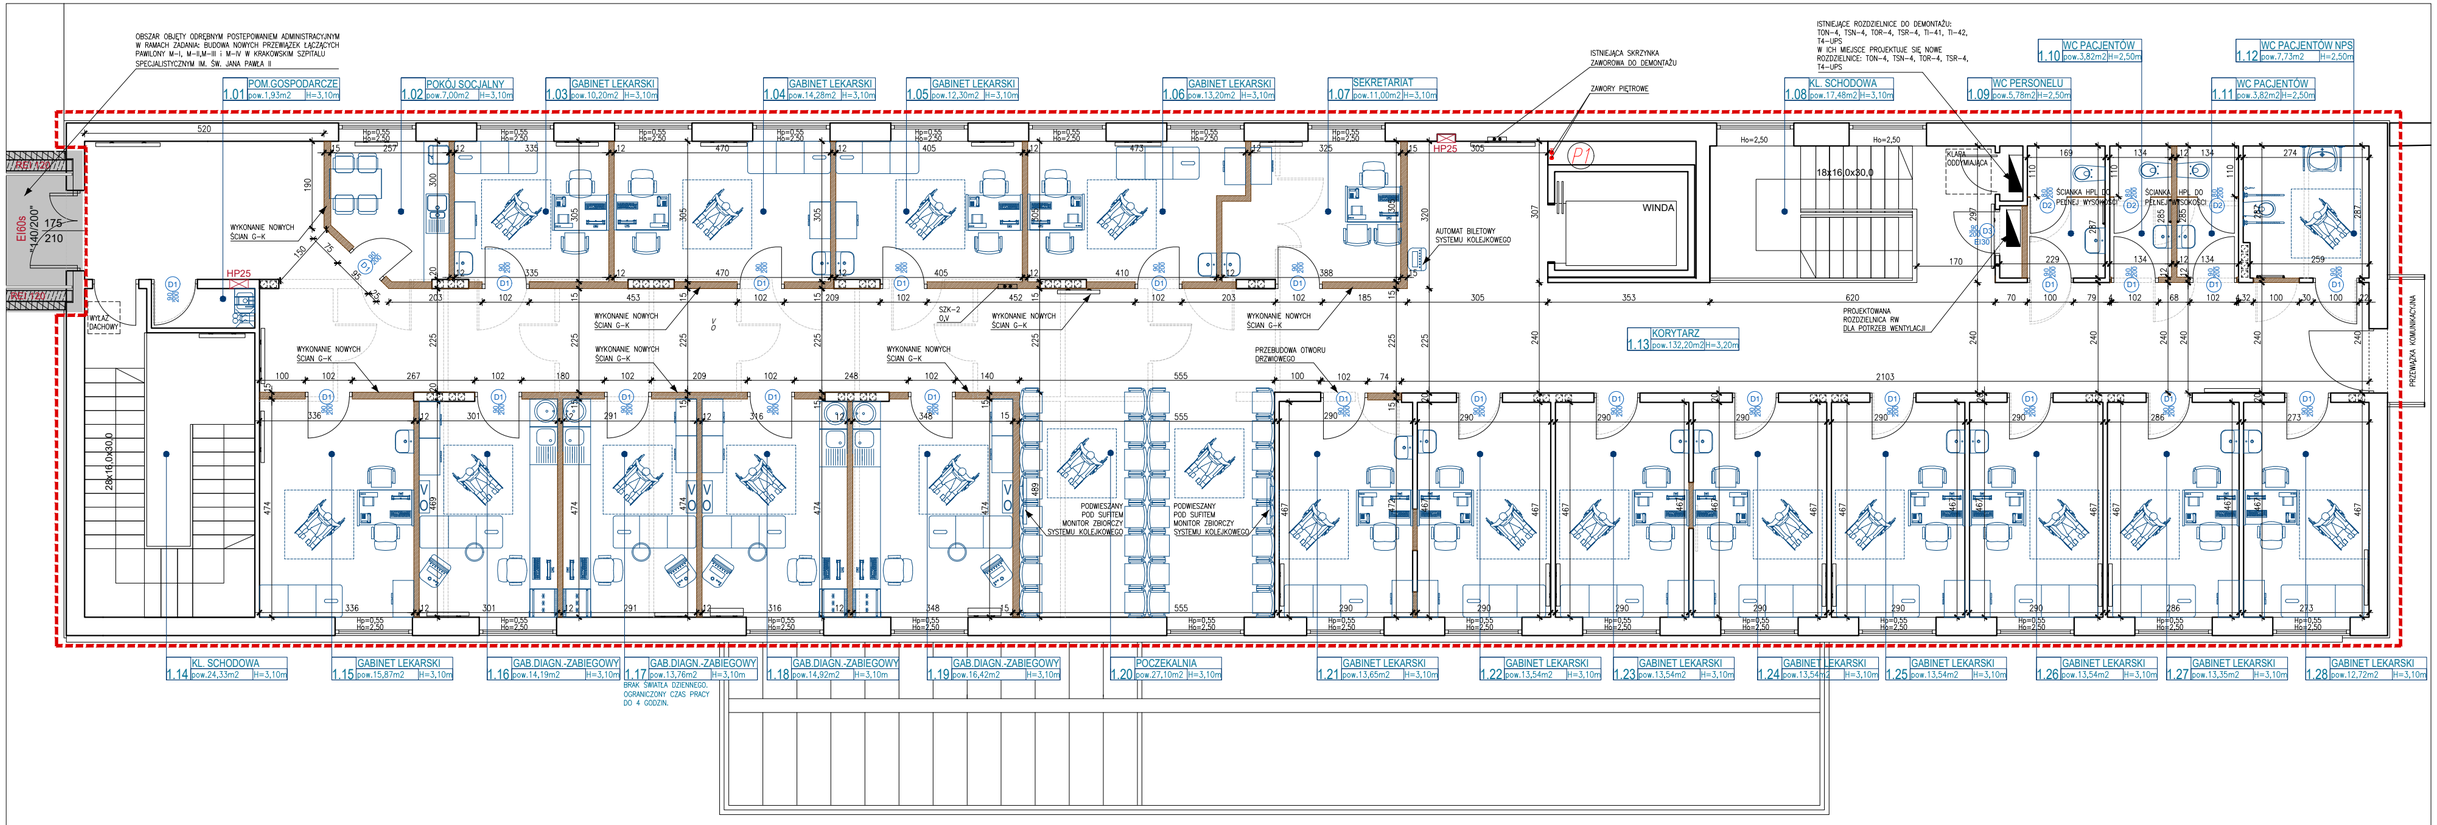

LEGENDA:

- POMIESZCZENIA OBJĘTE ZAKRESEM OPRACOWANIA
- ŚCIANY ISTNIEJĄCE
- PROJEKTOWANE ŚCIANY G–K WYPEŁNIENIA OTWORÓW G–K GR.12,5cm i 15,0cm, EI30/REI30
- PROJEKTOWANE WYBURZENIA I DEMONTAŻE
- REI 60/120 PRZEGRODY I DRZWI W KLASIE REI/EI30,REI/EI60,REI/EI120
- V/O PROJEKTOWANY ŚCIENNY ZESTAW PUNKTÓW POBORU GAZÓW MEDYCZNYCH: 1 x O–TLENU, 1 x V–PRÓŻNI

UWAGA:
1. WSZYSTKIE WYMIARY SPRAWDZIĆ NA BUDOWIE.
2. RYSUNEK ROZPATRYWAĆ ŁĄCZNIE Z POZOSTAŁYMI RYSUNKAMI BRANŻOWYMI.
3. ZOBOWIĄZAĆ WYKONAWCĘ, ABY PRZED ZAMÓWIENIEM ELEMENTÓW STOLAREK I ŚLUSAREK WYMIARY I ILOŚCI SPRAWDZIŁ SAMODZIELNIE NA BUDOWIE.
4. POMIESZCZENIA WENTYLOWANE ZA POMOCĄ WENTYLACJI MECHANICZNEJ.
5. INSTALACJE WEWNĘTRZNE WYKONAĆ WG PROJEKTÓW BRANŻOWYCH.

KKAD sp. z o.o. e-mail:biuro@kkad.pl
ul. Siewna 23B/26 31-231 Kraków tel. 695 627 902
NIP: 9452194591 KRS: 0000617535 REGON: 364417608

PRAWA AUTORSKIE ZASTRZEŻONE. NINIEJSZY PROJEKT JEST CHRONIONY AUTORSKIMI PRAWAMI OSOBISTYMI ORAZ MAJĄTKOWYMI W CAŁOŚCI JAK I W CZĘŚCIACH JAKO "UTWÓR ARCHITEKTONICZNY,ARCHITEKTONICZNO-URBANISTYCZNY, URBANISTYCZNY" NA PODSTAWIE USTAWY O PRAWIE AUTORSKIM I PRAWACH POKREWNYCH. UDOSTĘPNIANIE I KOPIOWANIE JEDYNIE NA PODSTAWIE PISEMNEJ ZGODY AUTORA.

INWESTOR	Krakowski Szpital Specjalistyczny im. św. Jana Pawła II ul.Prądnicka 80, 31-202 Kraków, dz. 50/18, obr. 44 Krowodrza
NAZWA INWESTYCJI	Utworzenie pomieszczeń diagnostycznych w Pawilonie M-IV Krakowskiego Szpitala Specjalistycznego im. św. Jana Pawła II ul.Prądnicka 80, 31-202 Kraków, dz. 50/18, obr. 44 Krowodrza

RZUT I PIĘTRA (ETAP I)
PROJEKTOWANA ARANŻACJA POMIESZCZEŃ

PROJEKTOWAŁ:	NR PROJEKTU 333/2024	
mgr inż. arch. TOMASZ KOCEMBA MPOIA006/2026	BRANŻA	ARCHITEKTURA
	STADIUM	PROJEKT WYKONAWCZY
	DATA	XI.2024
	SKALA	1:100
	NR RYS.	1

LOKALNIE WYMIARY MOGĄ RÓŻNIĆ SIĘ W STOSUNKU DO PRZEDSTAWIONYCH NA RYSUNKACH W ZAKRESIE PLUS / MINUS 5% Z UWAGI NA RÓŻNICE W GRUBOŚCIACH KOLEJNYCH WARSTW TYNKÓW W ZALEŻNOŚCI OD LOKALIZACJI W POMIESZCZENIU JAK I Z UWAGI NA KRZYWIZNY ŚCIAN ISTNIEJĄCYCH.
NIE WYKLUCZA SIĘ ISTNIENIA ELEMENTÓW KONSTRUKCYJNYCH ORAZ INSTALACJI UKRYTYCH W ŚCIANACH I STROPACH NIEUJAWNIONYCH NA RYSUNKU. W PRZYPADKU NATRAFIENIA W TRAKCIE WYKONYWANIA ROBÓT BUDOWLANYCH NA TAKIE ELEMENTY NALEŻY SKONTAKTOWAĆ SIĘ Z NADZOREM AUTORSKIM. PRACE REALIZOWAĆ JEDYNIE NA PODSTAWIE RYSUNKU ZAWIERAJĄCEGO ORYGINALNĄ PIECZĘĆ I PODPIS AUTORA.