


TSN-4

Pi = 44,9 kW
Po = 19,21 kW

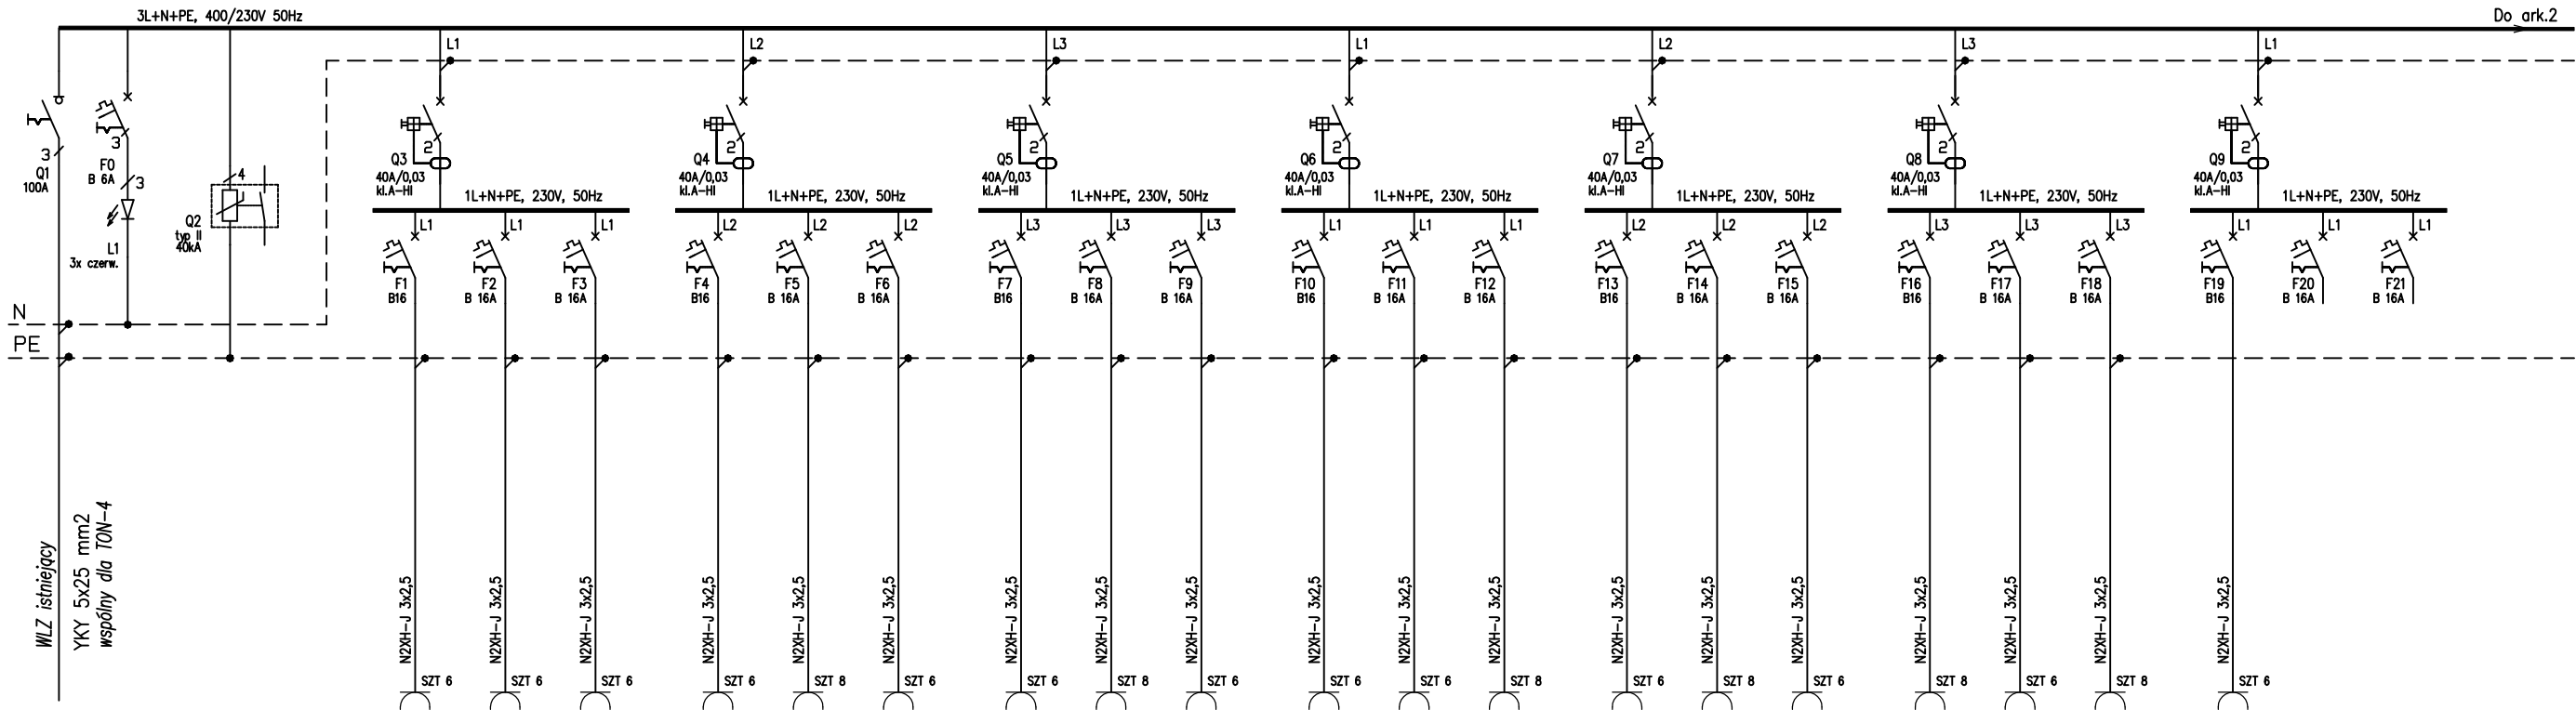

KONTROLA OBECNOŚCI NAPIĘCIA

OCHRONNIKI PRZECIWPRIĘCIOWE

TSN-4/F1

TSN-4/F2

TSN-4/F3

TSN-4/F4

TSN-4/F5

TSN-4/F6

TSN-4/F7

TSN-4/F8

TSN-4/F9

TSN-4/F10

TSN-4/F11

TSN-4/F12

TSN-4/F13

TSN-4/F14

TSN-4/F15

TSN-4/F16

TSN-4/F17

TSN-4/F18

TSN-4/F19

TSN-4/F20

TSN-4/F21

POM. 1.03

POM. 1.04

POM. 1.05

POM. 1.06

POM. 1.07

POM. 1.13, 1.20

POM. 1.15

POM. 1.16

POM. 1.17

POM. 1.18

POM. 1.19

POM. 1.21

POM. 1.22

POM. 1.23

POM. 1.24

POM. 1.25

POM. 1.26

POM. 1.27

POM. 1.28

REZERWA

REZERWA

UKŁAD SIECIOWY TN-S

KKAD		sp. z o.o.	e-mail:biuro@kkad.pl
ul. Siewna 23B/26		31-231 Kraków	tel. 695 627 902
NIP: 9452194591		KRS: 0000617535	REGON: 364417608
PRAWA AUTORSKIE ZASTRZEŻONE. NINIEJSZY PROJEKT JEST CHRONIONY AUTORSKIMI PRAWAMI OSOBISTYMI ORAZ MAJĄTKOWYMI W CAŁOŚCI JAK I W CZĘŚCIACH JAKO "UTWÓR ARCHITEKTONICZNY, ARCHITEKTONICZNO-URBANISTYCZNY, URBANISTYCZNY" NA PODSTAWIE USTAWY O PRAWIE AUTORSKIM I PRAWACH POKREWNYCH. UDOSTĘPNIANIE I KOPIOWANIE JEDYNIĘ NA PODSTAWIE PISEMNEJ ZGODY AUTORA.			
INWESTOR	Krakowski Szpital Specjalistyczny im. św. Jana Pawła II ul.Prądnicka 80, 31-202 Kraków, dz. 50/18, obr. 44 Krowodrza		
NAZWA INWESTYCJI	Utworzenie pomieszczeń diagnostycznych w Pawilonie M-IV Krakowskiego Szpitala Specjalistycznego im. św. Jana Pawła II ul.Prądnicka 80, 31-202 Kraków, dz. 50/18, obr. 44 Krowodrza		
SCHEMAT ROZDZIELNICZY TSN-4			
PROJEKTOWAŁ:		NR PROJEKTU 333/2024	
mgr inż. Roland Wijas SWK/0167/PBE/15		BRANŻA	ELEKTRYCZNA
		STADIUM	PROJEKT WYKONAWCZY
		DATA	wrzesień 2024
		SKALA	---
		NR RYS.	E-16 ark. 1 z 2