



Rozdzielnica stojąca
IP55/II 800x1850x275
+ cokol 100mm,

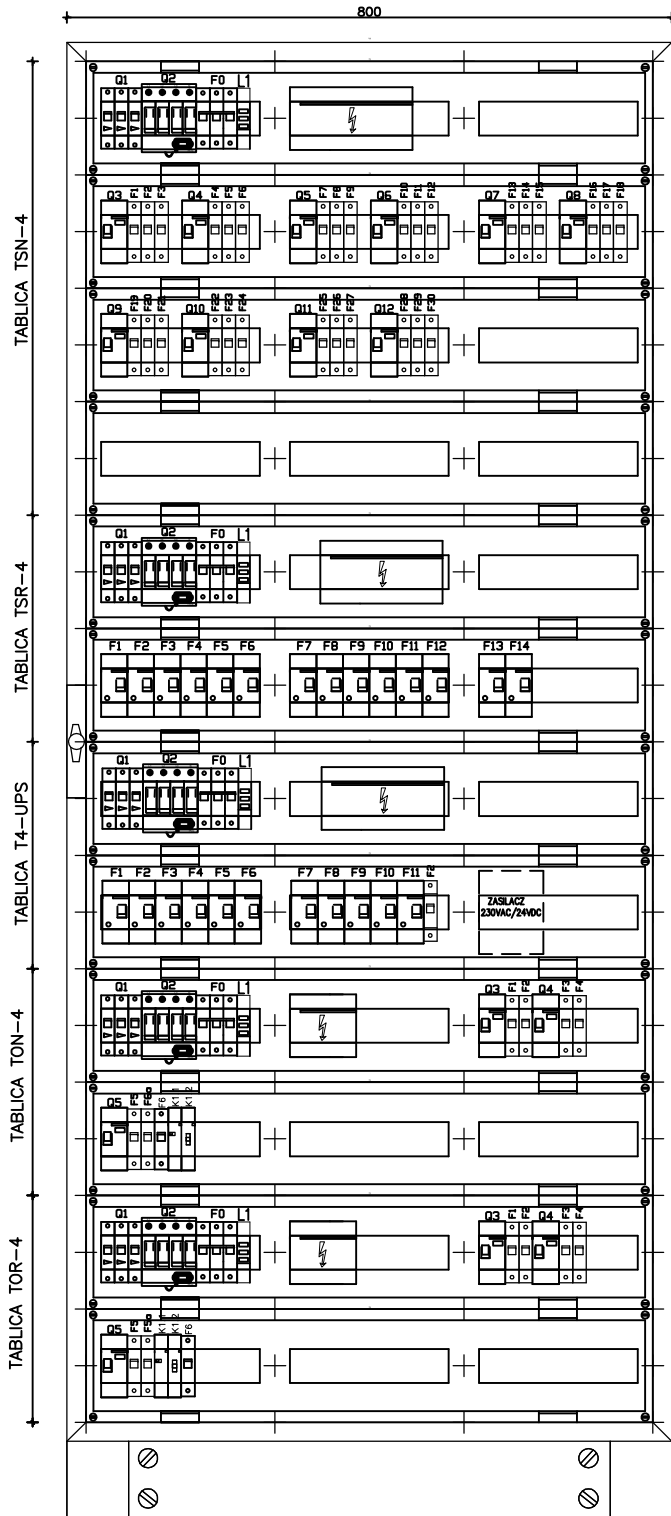

TSN-4

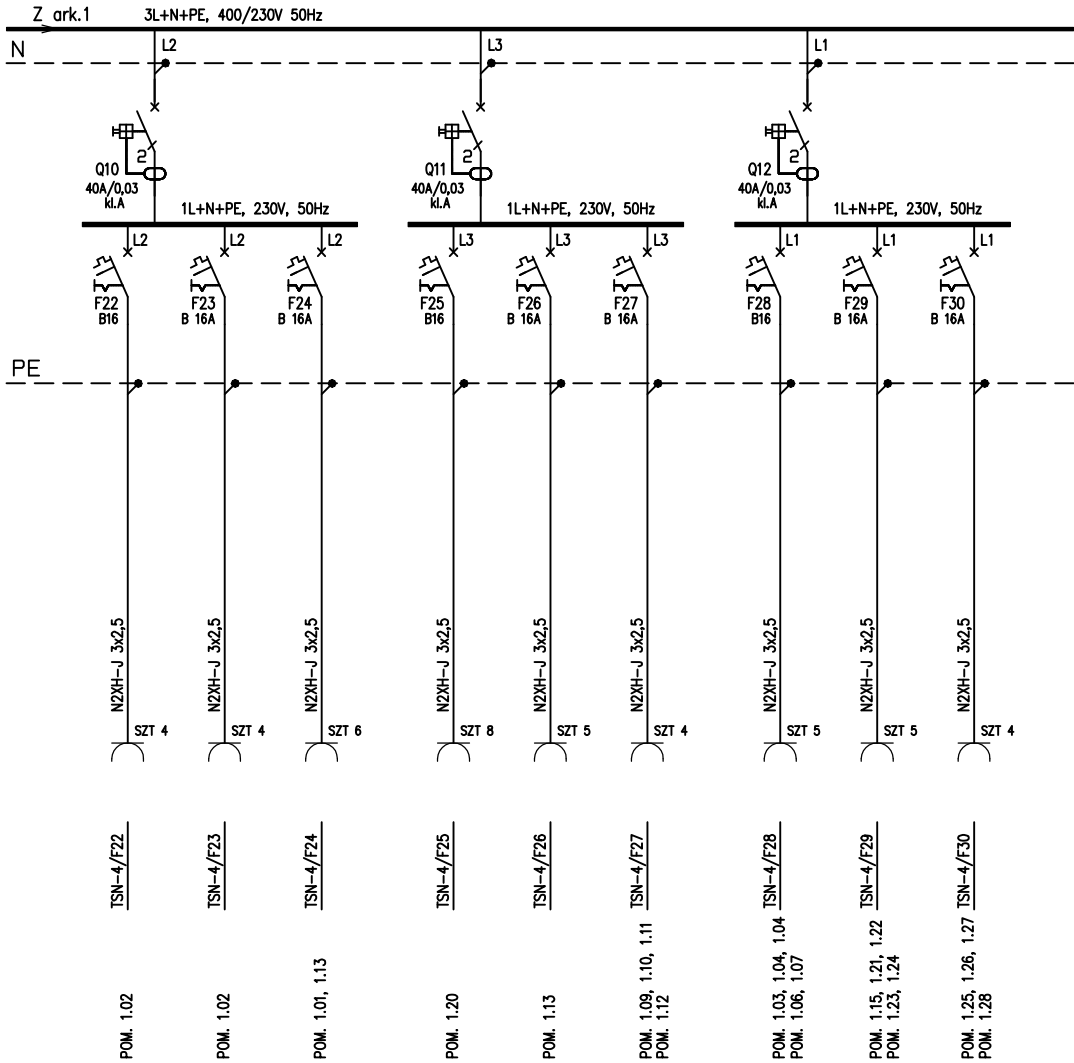

UKŁAD SIECIOWY TN-S

KKAD sp. z o.o. e-mail:biuro@kkad.pl
ul. Siewna 23B/26 31-231 Kraków tel. 695 627 902
NIP: 9452194591 KRS: 0000617535 REGON: 364417608

PRAWA AUTORSKIE ZASTRZEŻONE. NINIEJSZY PROJEKT JEST CHRONIONY AUTORSKIMI
PRAWAMI OSOBISTYMI ORAZ MAJĄTKOWYMI W CAŁOŚCI JAK I W CZĘŚCIACH JAKO
"UTWÓR ARCHITEKTONICZNY, ARCHITEKTONICZNO-URBANISTYCZNY, URBANISTYCZNY"
NA PODSTAWIE USTAWY O PRAWIE AUTORSKIM I PRAWACH POKREWNYCH.
UDOSTĘPNIANIE I KOPIOWANIE JEDYNIENIE NA PODSTAWIE PISEMNEJ ZGODY AUTORA.

INWESTOR	Krakowski Szpital Specjalistyczny im. św. Jana Pawła II ul. Prądnicka 80, 31-202 Kraków, dz. 50/18, obr. 44 Krowodrza
NAZWA INWESTYCJI	Utworzenie pomieszczeń diagnostycznych w Pawilonie M-IV Krakowskiego Szpitala Specjalistycznego im. św. Jana Pawła II ul. Prądnicka 80, 31-202 Kraków, dz. 50/18, obr. 44 Krowodrza

SCHEMAT ROZDZIELNICY TSN-4

PROJEKTOWAŁ:		NR PROJEKTU 333/2024	
mgr inż. Roland Wijas	SWK/0167/PBE/15	BRANŻA	ELEKTRYCZNA
		STADIUM	PROJEKT WYKONAWCZY
		DATA	wrzesień 2024
		SKALA	---
		NR RYS.	E-16 ark. 1 z 2