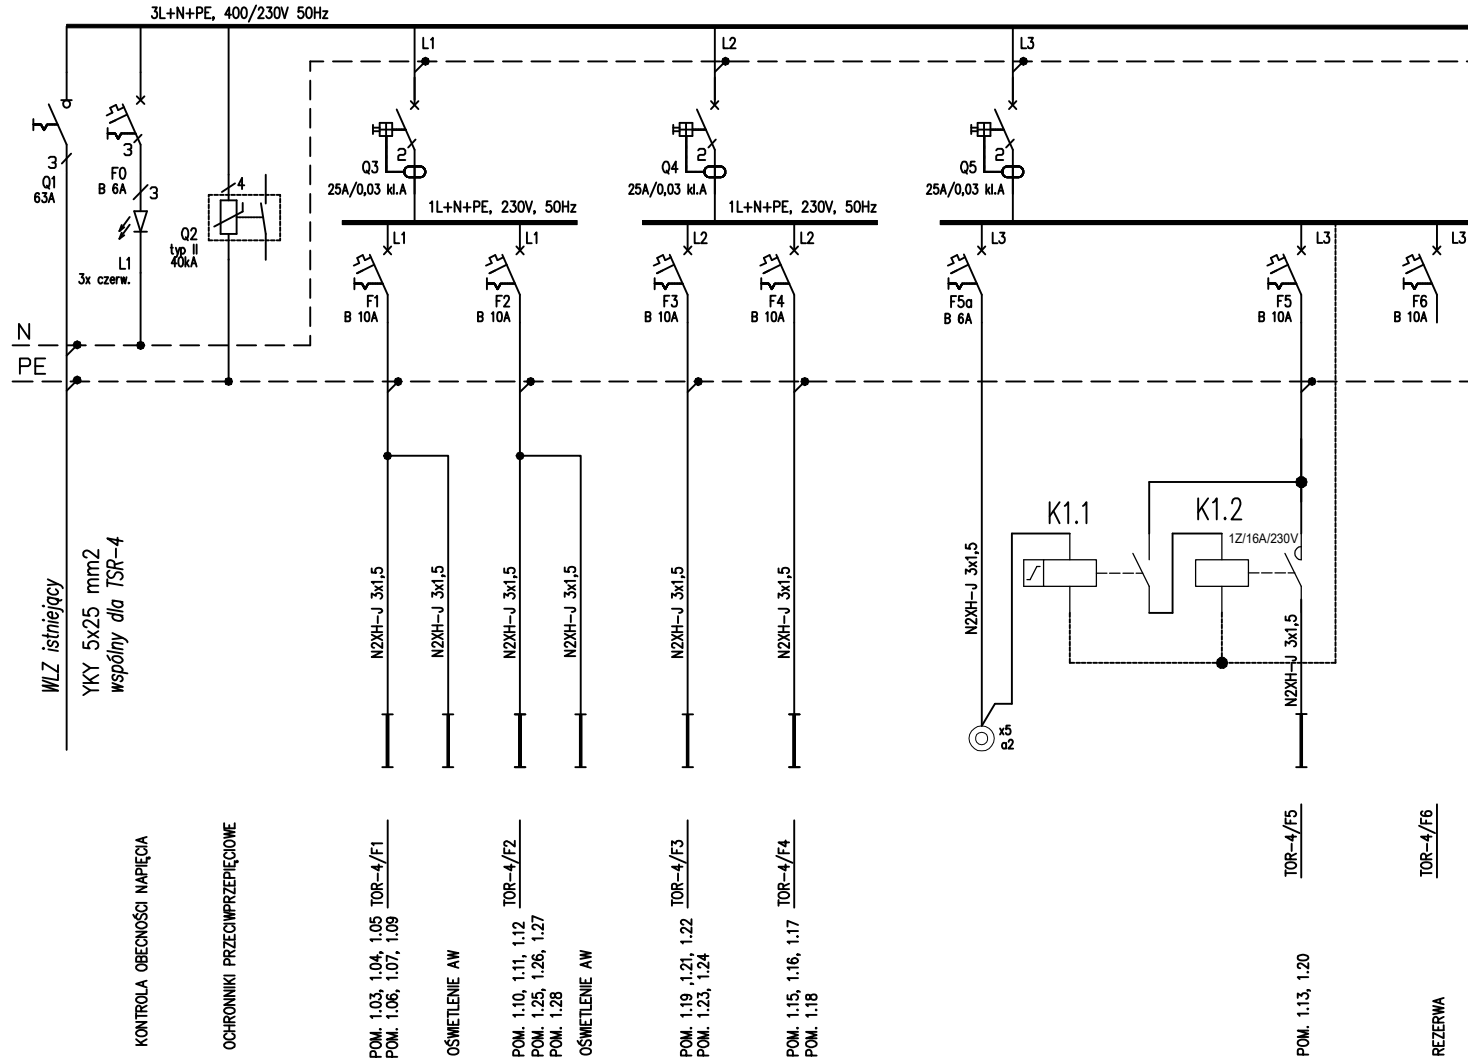


TOR-4

 $P_i = 1,47 \text{ kW}$
 $P_o = 1,17 \text{ kW}$ 

UKŁAD SIECIOWY TN-S

KKAD

sp. z o.o.

e-mail: biuro@kkad.pl

ul. Siewna 23B/26

31-231 Kraków

tel. 695 627 902

NIP: 9452194591

KRS: 0000617535

REGON: 364417608

PRAWA AUTORSKIE ZASTRZEŻONE. NINIEJSZY PROJEKT JEST CHRONIONY AUTORSKIMI PRAWAMI OSOBISTYMI ORAZ MAJĄTKOWYMI W CAŁOŚCI JAK I W CZĘŚCIACH JAKO "UTWÓR ARCHITEKTONICZNY, ARCHITEKTONICZNO-URBANISTYCZNY, URBANISTYCZNY" NA PODSTAWIE USTAWY O PRAWIE AUTORSKIM I PRAWACH POKREWNYCH. UDOSTĘPNIANIE I KOPIOWANIE JEDYNIJE NA PODSTAWIE PISEMNEJ ZGODY AUTORA.

INWESTOR	Krakowski Szpital Specjalistyczny im. św. Jana Pawła II ul. Prądnicka 80, 31-202 Kraków, dz. 50/18, obr. 44 Krowodrza
NAZWA INWESTYCJI	Utworzenie pomieszczeń diagnostycznych w Pawilonie M-IV Krakowskiego Szpitala Specjalistycznego im. św. Jana Pawła II ul. Prądnicka 80, 31-202 Kraków, dz. 50/18, obr. 44 Krowodrza

SCHEMAT ROZDZIELNICY TOR-4

PROJEKTOWAŁ:		NR PROJEKTU 333/2024	
mgr inż. Roland Wijas SWK/0167/PBE/15		BRANŻA	ELEKTRYCZNA
		STADIUM	PROJEKT WYKONAWCZY
		DATA	X 2024
		SKALA	---
		NR RYS.	E-19