


RW

Pi = 31,13 kW

Po = 24,9 kW

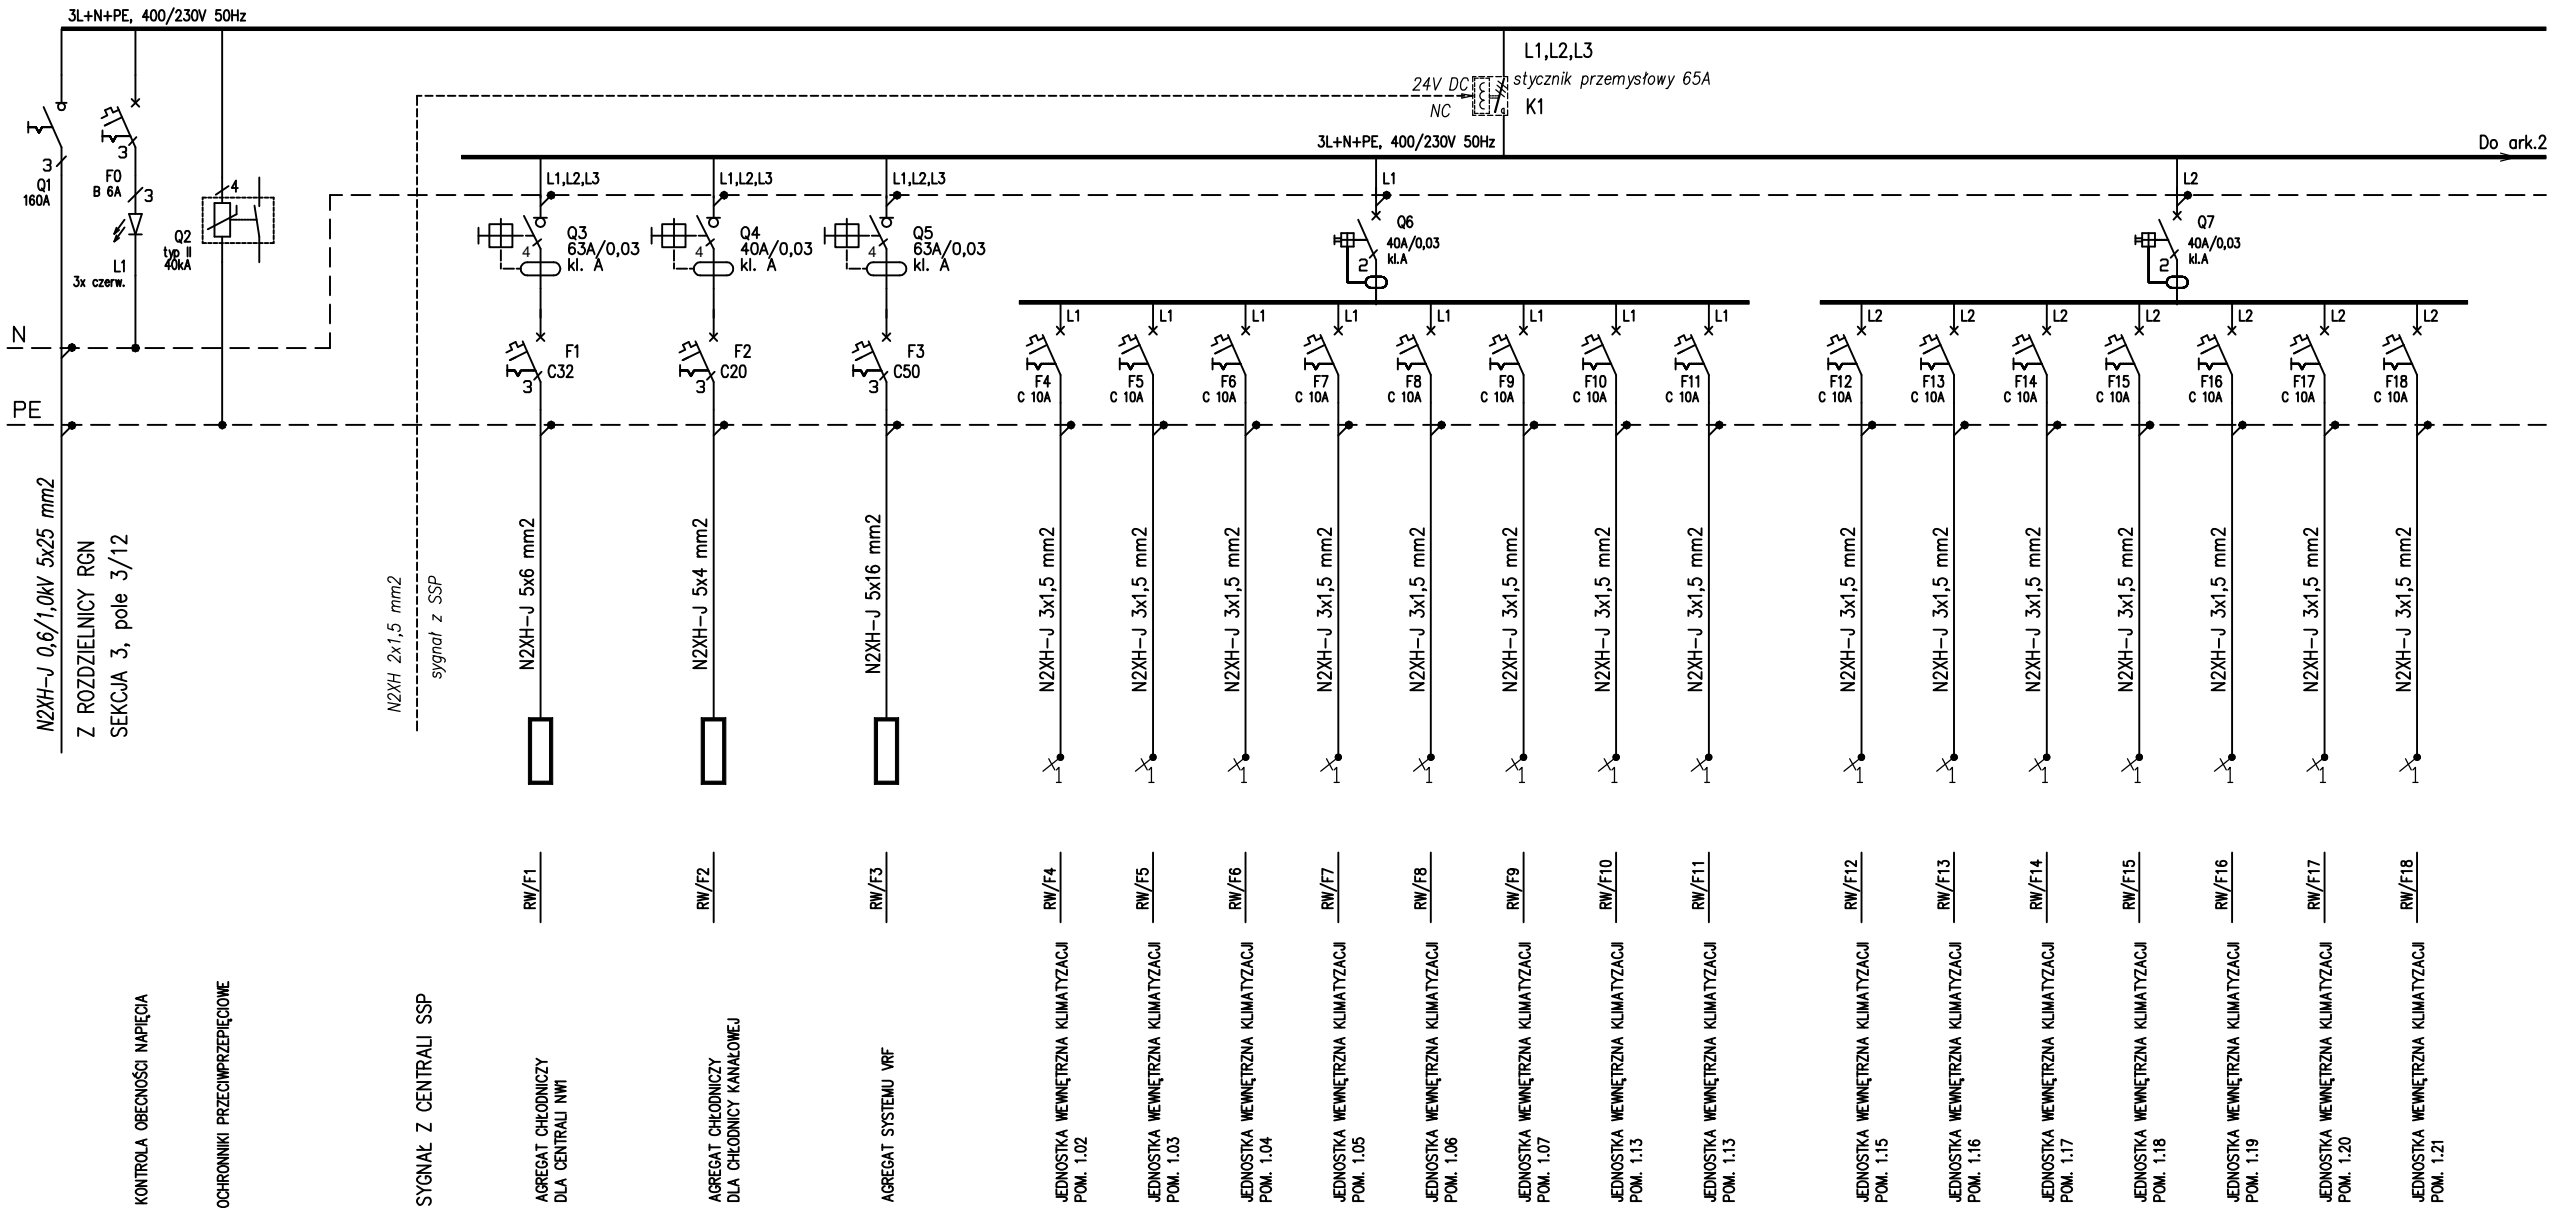

UKŁAD SIECIOWY TN-S

KKAD		sp. z o.o.	e-mail:biuro@kkad.pl
ul. Siewna 23B/26		31-231 Kraków	tel. 695 627 902
NIP: 9452194591		KRS: 0000617535	REGON: 364417608
PRAWA AUTORSKIE ZASTRZEŻONE. NINIEJSZY PROJEKT JEST CHRONIONY AUTORSKIMI PRAWAMI OSOBISTYMI ORAZ MAJĄTKOWYMI W CAŁOŚCI JAK I W CZĘŚCIACH JAKO "UTWÓR ARCHITEKTONICZNY,ARCHITEKTONICZNO-URBANISTYCZNY, URBANISTYCZNY" NA PODSTAWIE USTAWY O PRAWIE AUTORSKIM I PRAWACH POKREWNYCH. UDOSTĘPNIANIE I KOPIOWANIE JEDYNIĘ NA PODSTAWIE PISEMNEJ ZGODY AUTORA.			
INWESTOR	Krakowski Szpital Specjalistyczny im. św. Jana Pawła II ul.Prądnicka 80, 31-202 Kraków, dz. 50/18, obr. 44 Krowodrza		
NAZWA INWESTYCJI	Utworzenie pomieszczeń diagnostycznych w Pawilonie M-IV Krakowskiego Szpitala Specjalistycznego im. św. Jana Pawła II ul.Prądnicka 80, 31-202 Kraków, dz. 50/18, obr. 44 Krowodrza		
SCHEMAT ROZDZIELNICZY RW			
PROJEKTOWAŁ:		NR PROJEKTU 333/2024	
mgr inż. Roland Wijas SWK/0167/PBE/15		BRANŻA	ELEKTRYCZNA
		STADIUM	PROJEKT WYKONAWCZY
		DATA	wrzesień 2024
		SKALA	---
		NR RYS.	E-21 ark. 1 z 2