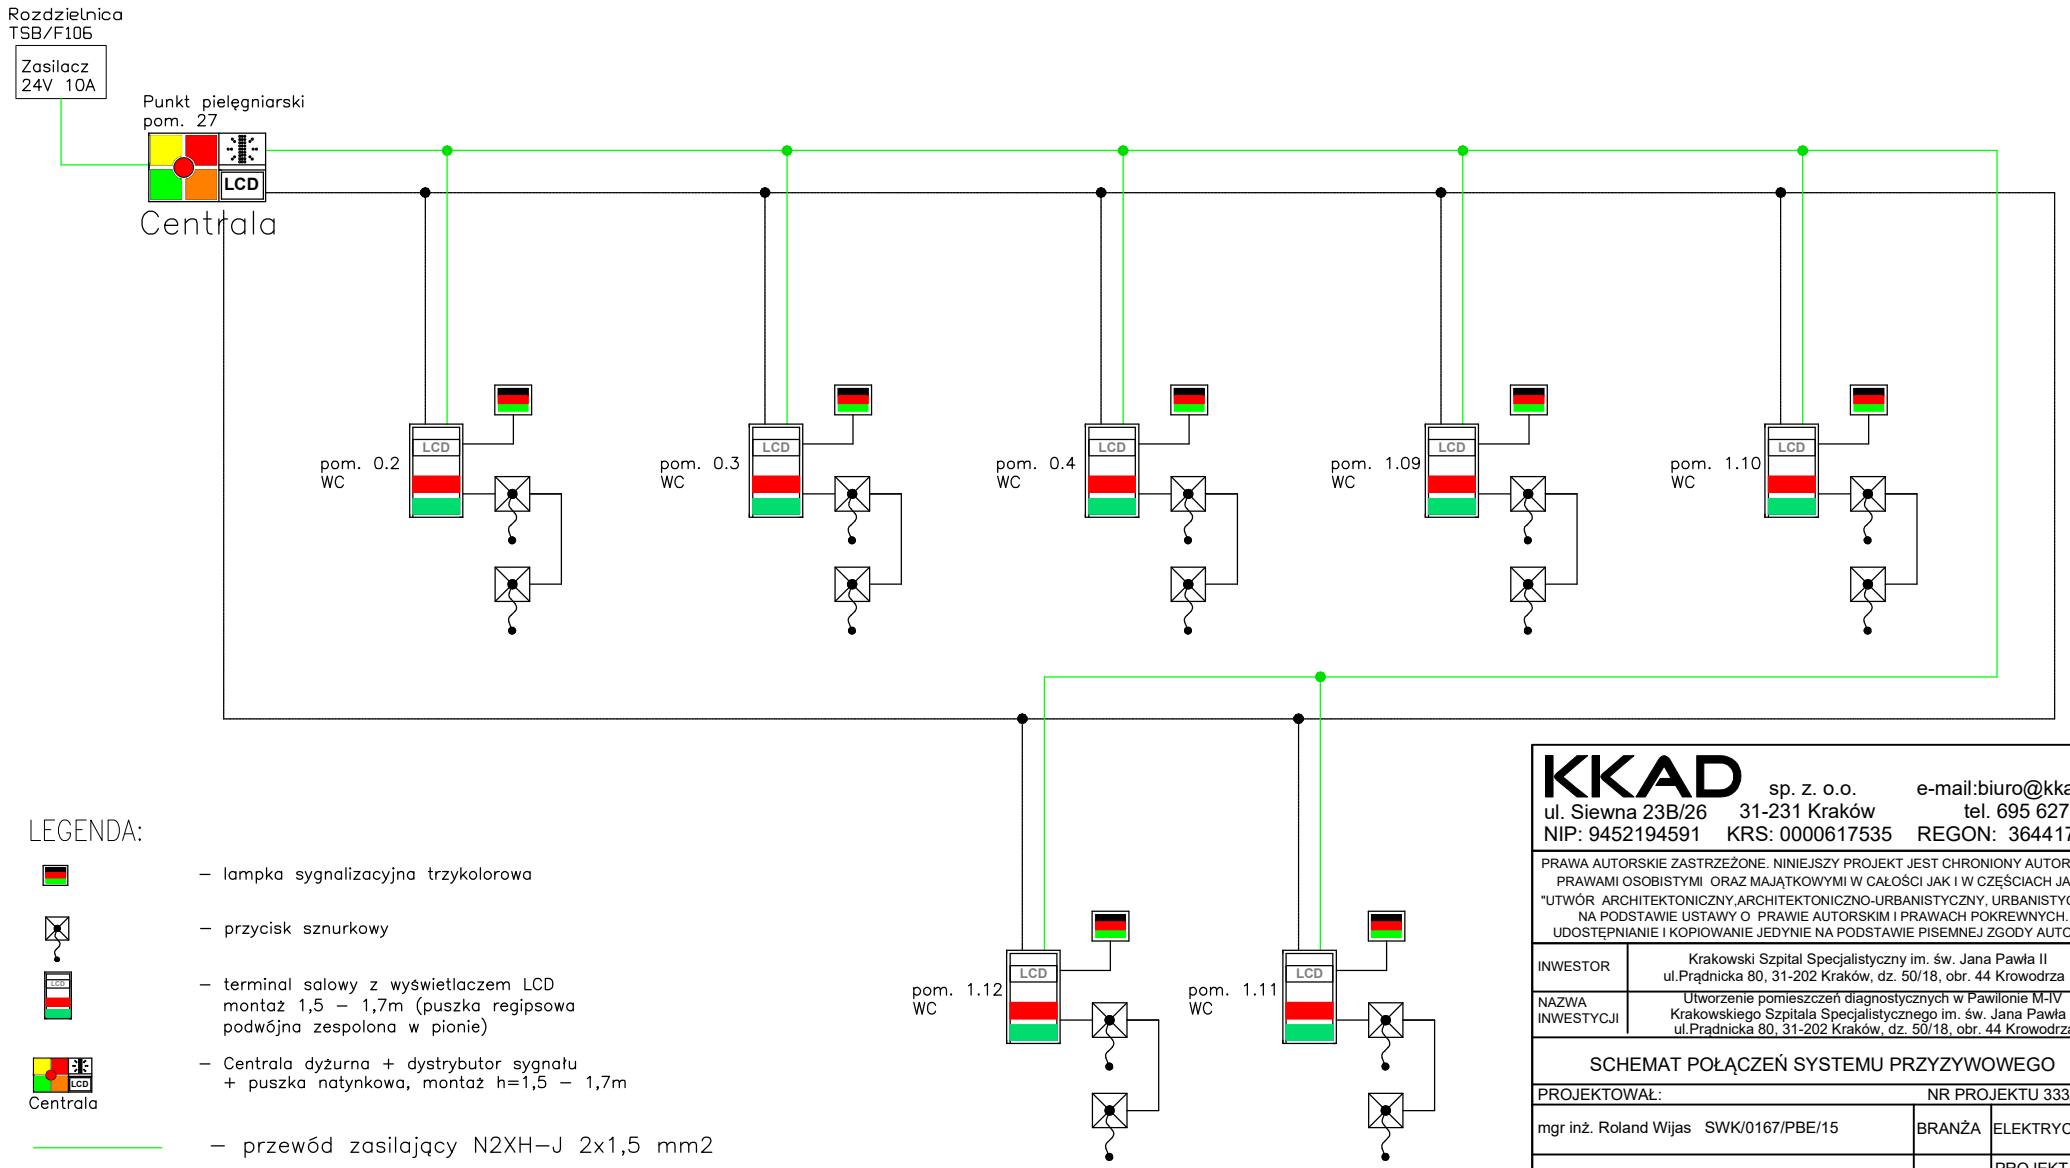

LEGENDA:

– lampka sygnalizacyjna trzykolorowa

– przycisk sznurkowy

– terminal salowy z wyświetlaczem LCD montaż 1,5 – 1,7m (puszka regipsowa podwójna zespolona w pionie)

– Centrala dyżurna + dystrybutor sygnału + puszka natynkowa, montaż h=1,5 – 1,7m

Centrala

– przewód zasilający N2XH–J 2x1,5 mm2

– przewód UTP 5e 4x2x0,5, CPR–B2ca

UWAGI:

1. Lokalizację projektowanego osprzętu przyzywowego dostosować do uwarunkowań lokalnych, jednak tak, aby elementy inicjujące przywołanie były łatwo dostępne dla pacjentów, a elementy sygnalizacyjne w miejscach widocznych dla personelu.

KKAD sp. z o.o. e-mail:biuro@kkad.pl
ul. Siewna 23B/26 31-231 Kraków tel. 695 627 902
NIP: 9452194591 KRS: 0000617535 REGON: 364417608

PRAWA AUTORSKIE ZASTRZEŻONE. NINIEJSZY PROJEKT JEST CHRONIONY AUTORSKIMI PRAWAMI OSOBISTYMI ORAZ MAJĄTKOWYMI W CAŁOŚCI JAK I W CZĘŚCIACH JAKO "UTWÓR ARCHITEKTONICZNY,ARCHITEKTONICZNO-URBANISTYCZNY, URBANISTYCZNY" NA PODSTAWIE USTAWY O PRAWIE AUTORSKIM I PRAWACH POKREWNYCH. UDOSTĘPNIANIE I KOPIOWANIE JEDYNIE NA PODSTAWIE PISEMNEJ ZGODY AUTORA.

INWESTOR	Krakowski Szpital Specjalistyczny im. św. Jana Pawła II ul.Prądnicka 80, 31-202 Kraków, dz. 50/18, obr. 44 Krowodrza
NAZWA INWESTYCJI	Utworzenie pomieszczeń diagnostycznych w Pawilonie M-IV Krakowskiego Szpitala Specjalistycznego im. św. Jana Pawła II ul.Prądnicka 80, 31-202 Kraków, dz. 50/18, obr. 44 Krowodrza

SCHEMAT POŁĄCZEŃ SYSTEMU PRZYZYWOWEGO

PROJEKTOWAŁ:		NR PROJEKTU 333/2024
mgr inż. Roland Wijas SWK/0167/PBE/15	BRANŻA	ELEKTRYCZNA
	STADIUM	PROJEKT WYKONAWCZY
	DATA	X 2024
	SKALA	---
	NR RYS.	E-24