
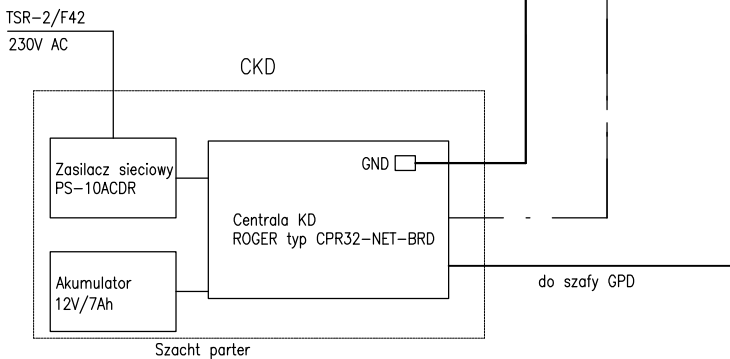


PIĘTRO +1

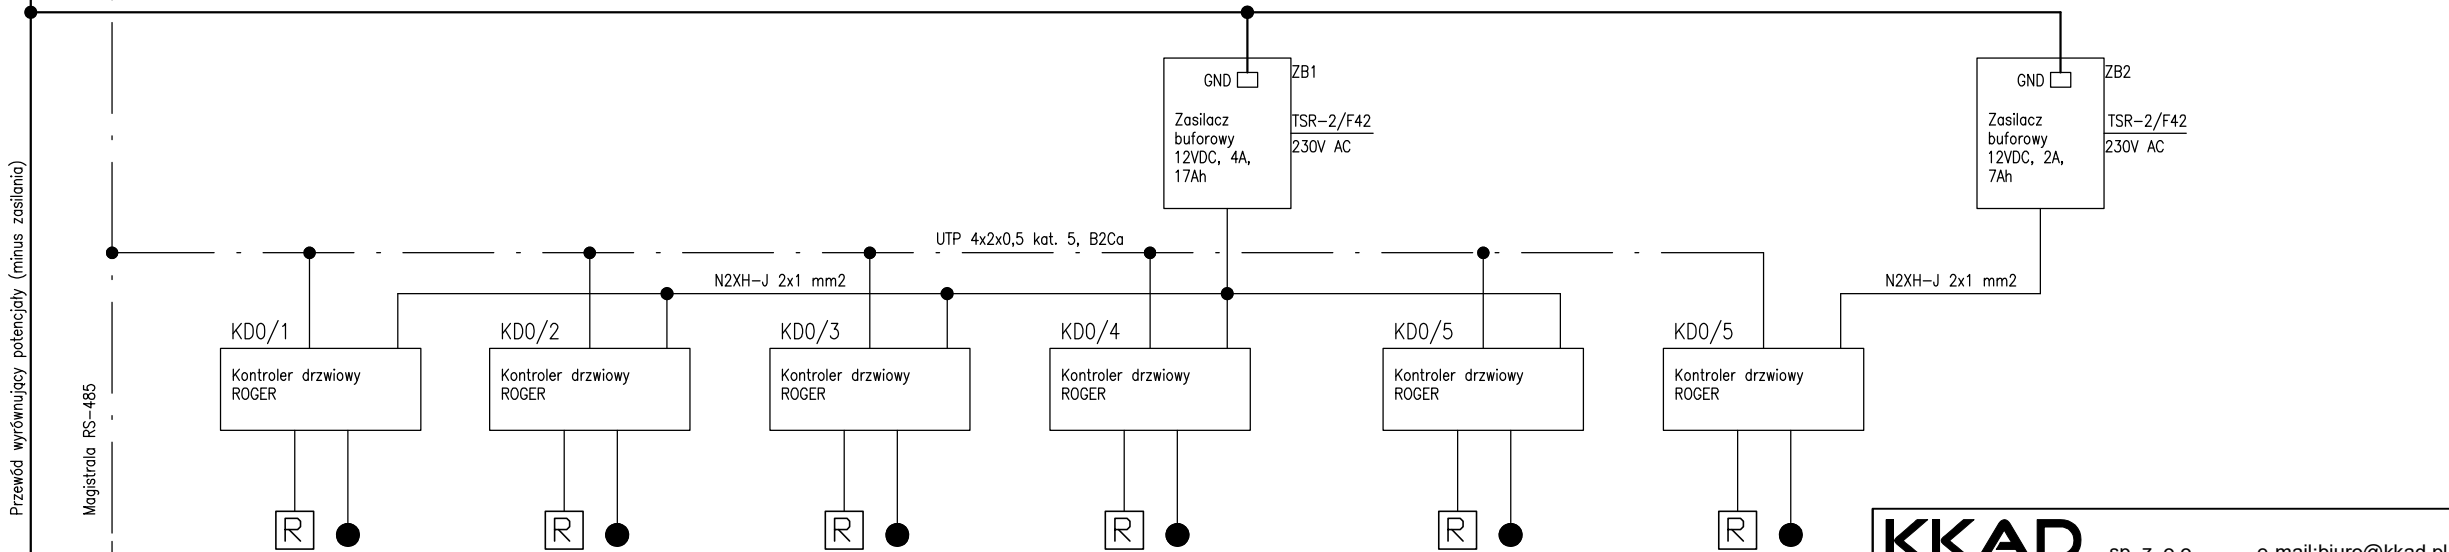

KKAD

sp. z o.o.

e-mail:biuro@kkad.pl

ul. Siewna 23B/26

31-231 Kraków

tel. 695 627 902

NIP: 9452194591

KRS: 0000617535

REGON: 364417608

PRAWA AUTORSKIE ZASTRZEŻONE. NINIEJSZY PROJEKT JEST CHRONIONY AUTORSKIMI PRAWAMI OSOBISTYMI ORAZ MAJĄTKOWYMI W CAŁOŚCI JAK I W CZĘŚCIACH JAKO "UTWÓR ARCHITEKTONICZNY, ARCHITEKTONICZNO-URBANISTYCZNY, URBANISTYCZNY" NA PODSTAWIE USTAWY O PRAWIE AUTORSKIM I PRAWACH POKREWNYCH. UDOSTĘPNIANIE I KOPIOWANIE JEDYNIENIE NA PODSTAWIE PISEMNEJ ZGODY AUTORA.

INWESTOR	Krakowski Szpital Specjalistyczny im. św. Jana Pawła II ul.Prądnicka 80, 31-202 Kraków, dz. 50/18, obr. 44 Krowodrza
NAZWA INWESTYCJI	Utworzenie pomieszczeń diagnostycznych w Pawilonie M-IV Krakowskiego Szpitala Specjalistycznego im. św. Jana Pawła II ul.Prądnicka 80, 31-202 Kraków, dz. 50/18, obr. 44 Krowodrza

SCHEMAT BLOKOWY KONTROLI DOSTĘPU

PROJEKTOWAŁ:

mgr inż. Roland Wijas SWK/0167/PBE/15

NR PROJEKTU 333/2024

BRANŻA	ELEKTRYCZNA
STADIUM	PROJEKT WYKONAWCZY
DATA	X 2024
SKALA	---
NR RYS.	E-25

UWAGI:
1. W drzwiach objętych kontrolą dostępu zastosować rygle rewersyjne w wykonaniu p.poż.