

LEGENDA:

— Instalacja freonowa

— Instalacja skroplin

.JW1-.JW3 Jednostka wewnętrzna sufitowa VR

JZ1 Jednostka zewnętrzna VRF


UWAGA

1. Odprowadzenie skroplin z poj. klimatyzatora rurą np. PVC-U $\varnothing$ 20 łączoną poprzez klejenie. W przypadku braku możliwości odprowadzenia grawitacyjnego skroplin klimatyzator należy wyposażyć w pompkę skroplin. W przypadku odprowadzenia skroplin bezpośrednio do instalacji kanalizacji sanitarnej należy wykonać syfon antyzapachowy suchy.

2. W celu przeprowadzenia obliczeń oparto się na przykładowym producencie. Wyraża się zgodę na zastosowanie innego producenta rozwiązań technicznych pod warunkiem zapewnienia równowaznych parametrów technicznych lub lepszych.

3. Lokalizację sterowników ustalić na budowie. Przed montażem rurociągów freonowych koordynować z pozostałymi instalacjami.

4. Parametry dobranych urządzeń na rysunku schematu instalacji.

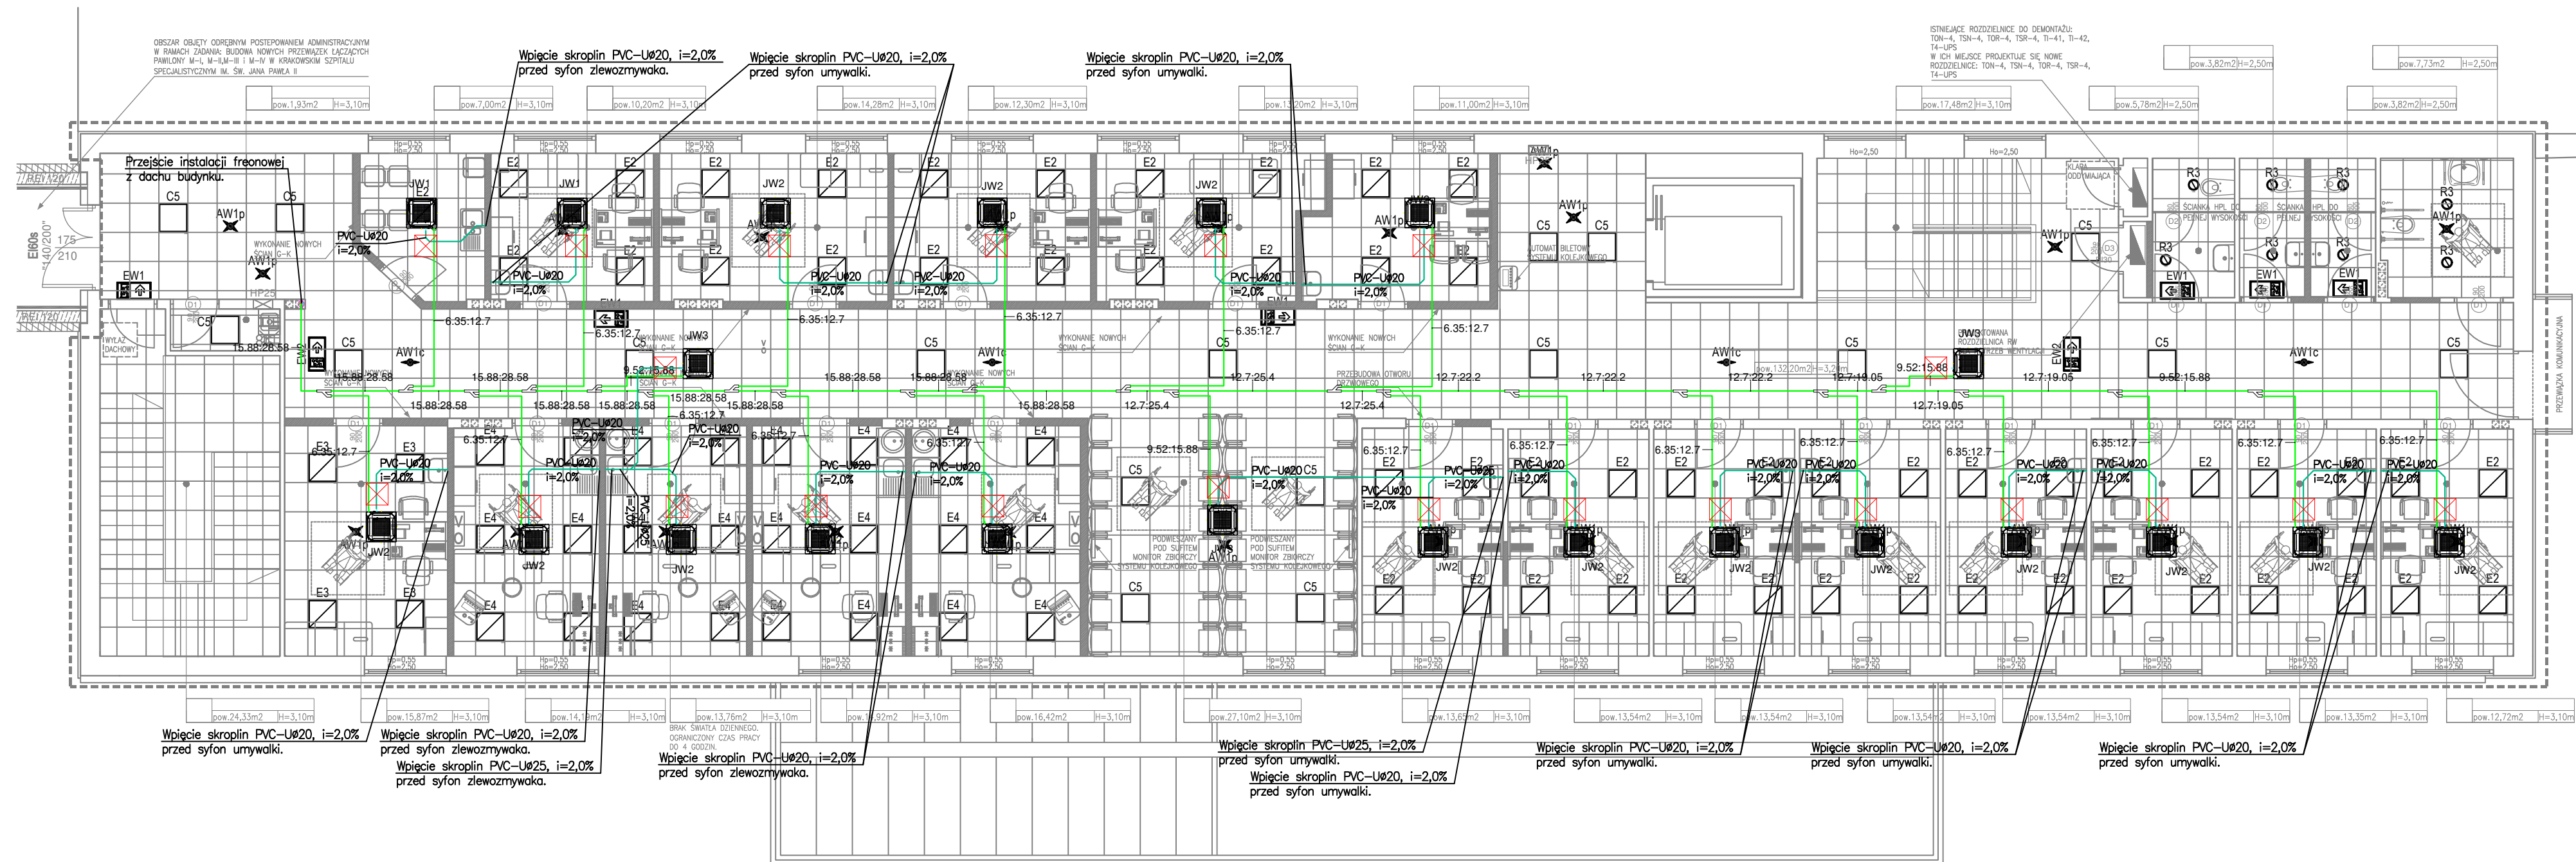

# KKAD

sp. z. o.o.

e-mail:biuro@kkad.p

ul. Siewna 23B/26 31-231 Kraków

S: 0000617535    REGON: 364417608

PRAWA AUTORSKIE ZASTRZEŻONE. NINIEJSZY PROJEKT JEST CHRONIONY AUTORSKIM

**PRAWAMI OSOBISTYMI ORAZ MAJĄTKOWYMI W CAŁOŚCI JAK I W CZĘŚCIACH JAKO**

\*UTWOR ARCHITECTONICZNY, ARCHITECTONICZNO-URBANISTYCZNY, URBANISTYCZNY -  
NA PODSTAWIE USTAWY O PRAWIE AUTORSKIM I PRAWACH POKREWNYCH.

UDOSTĘPNIANIE I KOPIOWANIE JEDYNIIE NA PODSTAWIE PISEMNEJ ZGODY AUTORA.

INWESTOR	Krakowski Szpital Specjalistyczny im. św. Jana Pawła II
----------	---------------------------------------------------------

ul.Prądnicka 80, 31-202 Krakow, dz. 50/18, obr. 44 Krowodrza

NAZWA	Utworzenie pomieszczeń diagnostycznych w Pawilonie M-IV
INWESTYCJA	Krakowskiego Szpitala Specjalistycznego im. św. Jana Pawła II

ul. Prądnicka 80, 31-202 Kraków, dz. 50/18, obr. 44 Krowodrza

PAWILON M-IV RZUTY PIĘTRA -

INSTALACJA KLIMATYZACJI	
PROJEKTOWAŁ:	NR PROJEKTU 333/200

PROJEKTOWAŁ:		NR PROJEKTU 333/202	

mgr inž. ADAM LAL MAP/0223/POOS/11	BRANŽA	SANITARNA
------------------------------------	--------	-----------

		PROJEKT
--	--	---------

	STADIUM	PROJECT PW
--	---------	---------------

[illegible]

DATA październik 2024


	SKALA	1:100
--	-------	-------


	NB BYS.	$ K $	$= 1$
--	---------	-------	-------

[illegible]

---