


KRAKOWSKI SZPITAL SPECJALISTYCZNY
IM. ŚW. JANA PAWŁA II
PAWILON M-IV
RZUT I PIĘTRA
INSTALACJE GAZÓW MEDYCZNYCH

MIEJSCE WŁĄCZENIA
NOWYCH INSTALACJI
ISTNIEJĄCE INSTALACJE GAZÓW
MEDYCZNYCH-BEZ ZMIAN
ISTNIEJĄCA SKRZYŃKA
ZAWOROWA-DO DEMONTAŻU
ZAWORY PIĘTOWE

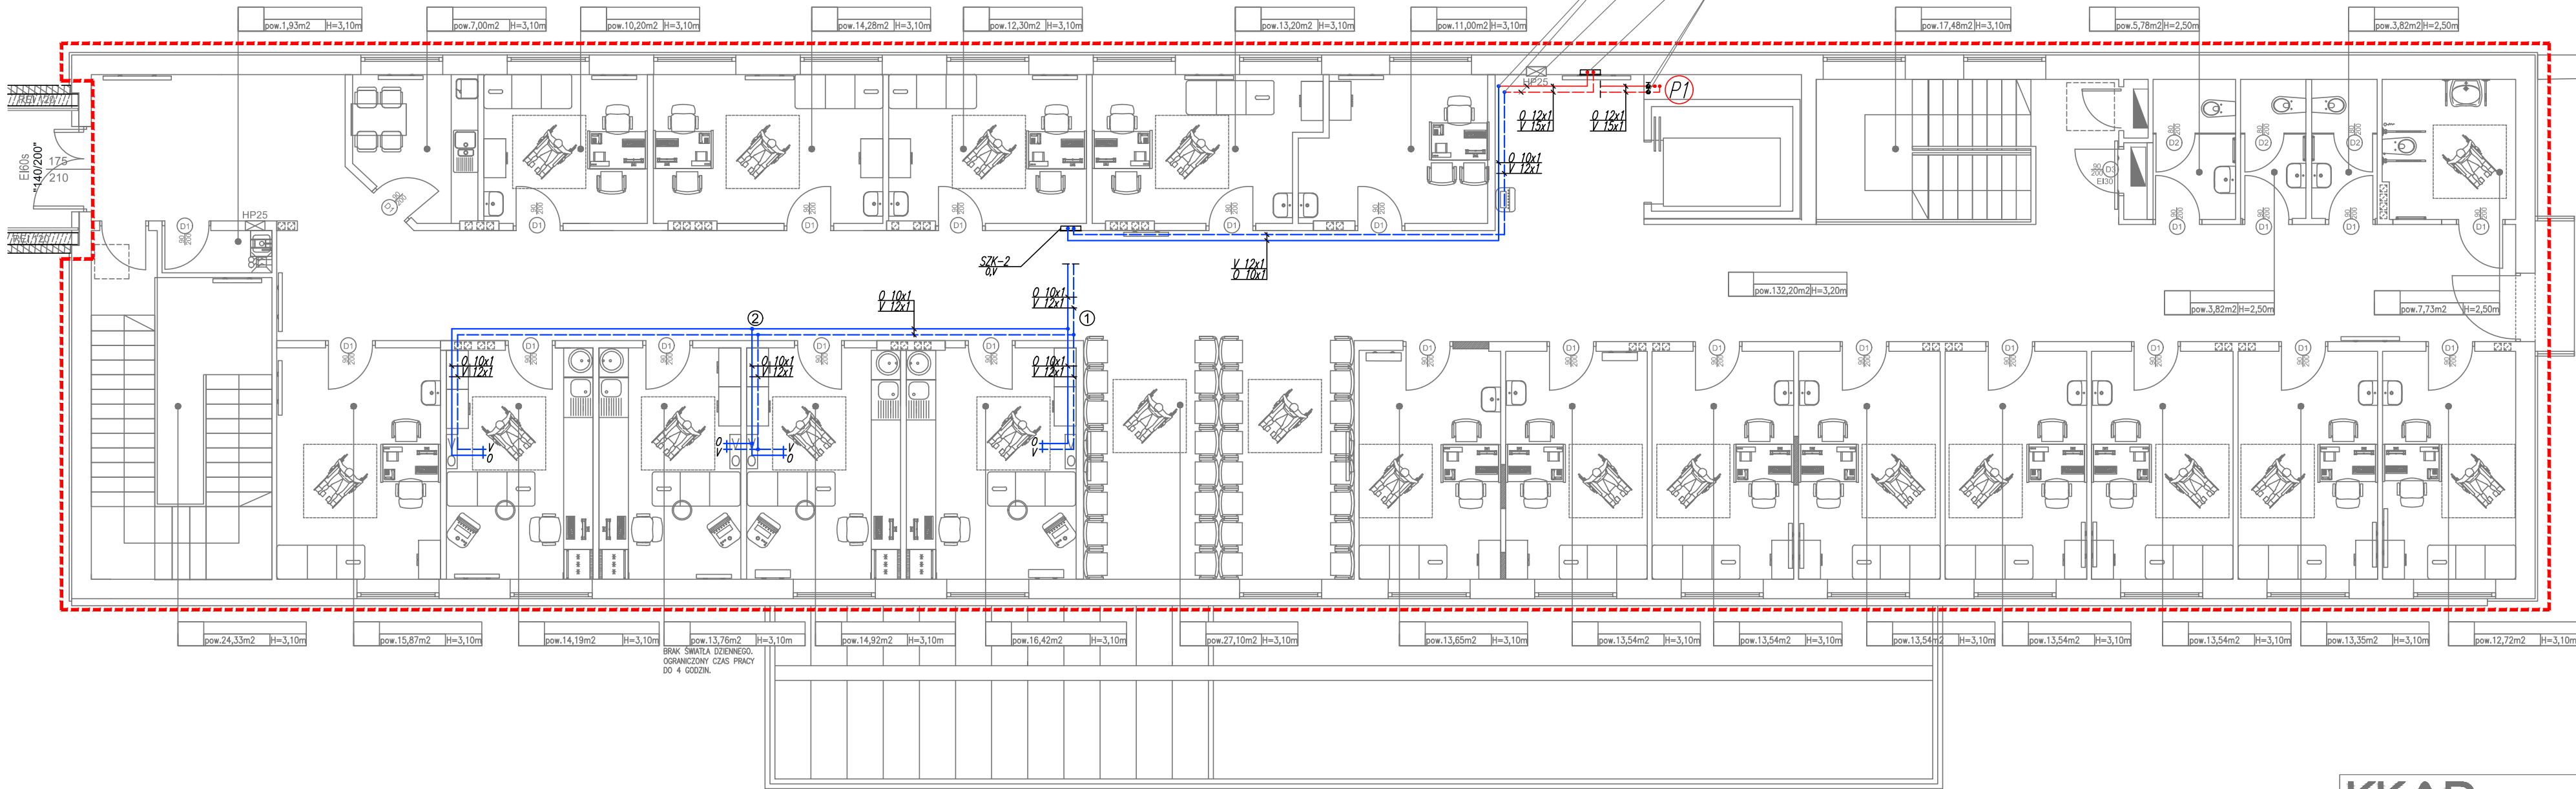

OZNACZENIA INSTALACJI GAZÓW MEDYCZNYCH:

- - instalacja tlenu
- - instalacja próżni
- - instalacja tlenu
- - instalacja próżni
- ||
OV - ścienny zestaw punktów poboru gazów medycznych: O-tlenu, V-próżni;
- SZK-2 - skrzynka zaworowo-informacyjno-alarmowa, wyposażona w zawory odcinające, czujniki ciśnienia oraz wbudowany sygnalizator do optycznej i akustycznej kontroli ciśnienia - dla 2 gazów;
- P1 - istniejący pion instalacji gazów medycznych zasilający projektowane instalacje;
- - zawory odcinające-kulowe

KKAD

sp. z o.o.

ul. Siewna 23B/26

NIP: 9452194591

31-231 Kraków

KRS: 0000617535

tel. 695 627 902

REGON: 364417608

e-mail: biuro@kkad.pl

PRAWA AUTORSKIE ZASTRZEŻONE. NINIEJSZY PROJEKT JEST CHRONIONY AUTORSKIMI PRAWAMI OSOBISTYMI ORAZ MAJĄTKOWYMI W CAŁOŚCI JAK I W CZĘŚCIACH JAKO "UTWÓR ARCHITEKTONICZNY ARCHITEKTONICZNO-URBANISTYCZNY, URBANISTYCZNY" NA PODSTAWIE USTAWY O PRAWIE AUTORSKIM I PRAWACH POKREWNYCH. UDOSTĘPNIANIE I KOPIOWANIE JEDYNIENIE NA PODSTAWIE PISEMNEJ ZGODY AUTORA.

INWESTOR

Krakowski Szpital Specjalistyczny im. św. Jana Pawła II
ul. Prądnicka 80, 31-202 Kraków, dz. 50/18, obr. 44 Krowodrza

NAZWA
INWESTYCJI

Utworzenie pomieszczeń diagnostycznych w Pawilonie M-IV
Krakowskiego Szpitala Specjalistycznego im. św. Jana Pawła II
ul. Prądnicka 80, 31-202 Kraków, dz. 50/18, obr. 44 Krowodrza

RZUT I PIĘTRA (ETAP I)
INSTALACJE GAZÓW MEDYCZNYCH

PROJEKTOWAŁ:

mgr inż. ANDRZEJ KOMISARZ
upr. 167/99

OPRACOWAŁ:

mgr inż. JUSTYNA KOT
mgr inż. MACIEJ KOMISARZ

SPRAWDZIŁ:

mgr inż. ANNA PIERÓG
upr. MAP/0293/PWBS/17

BRANŻA

GAZY
MEDYCZNE

STADIUM

DATA

X.2024

SKALA

1:100

NR RYS.

1

NR PROJEKTU 333/2024