


KRAKOWSKI SZPITAL SPECJALISTYCZNY  
IM. ŚW. JANA PAWŁA II  
PAWILON M-IV  
ROZWINIĘCIE INSTALACJI GAZÓW MEDYCZNYCH

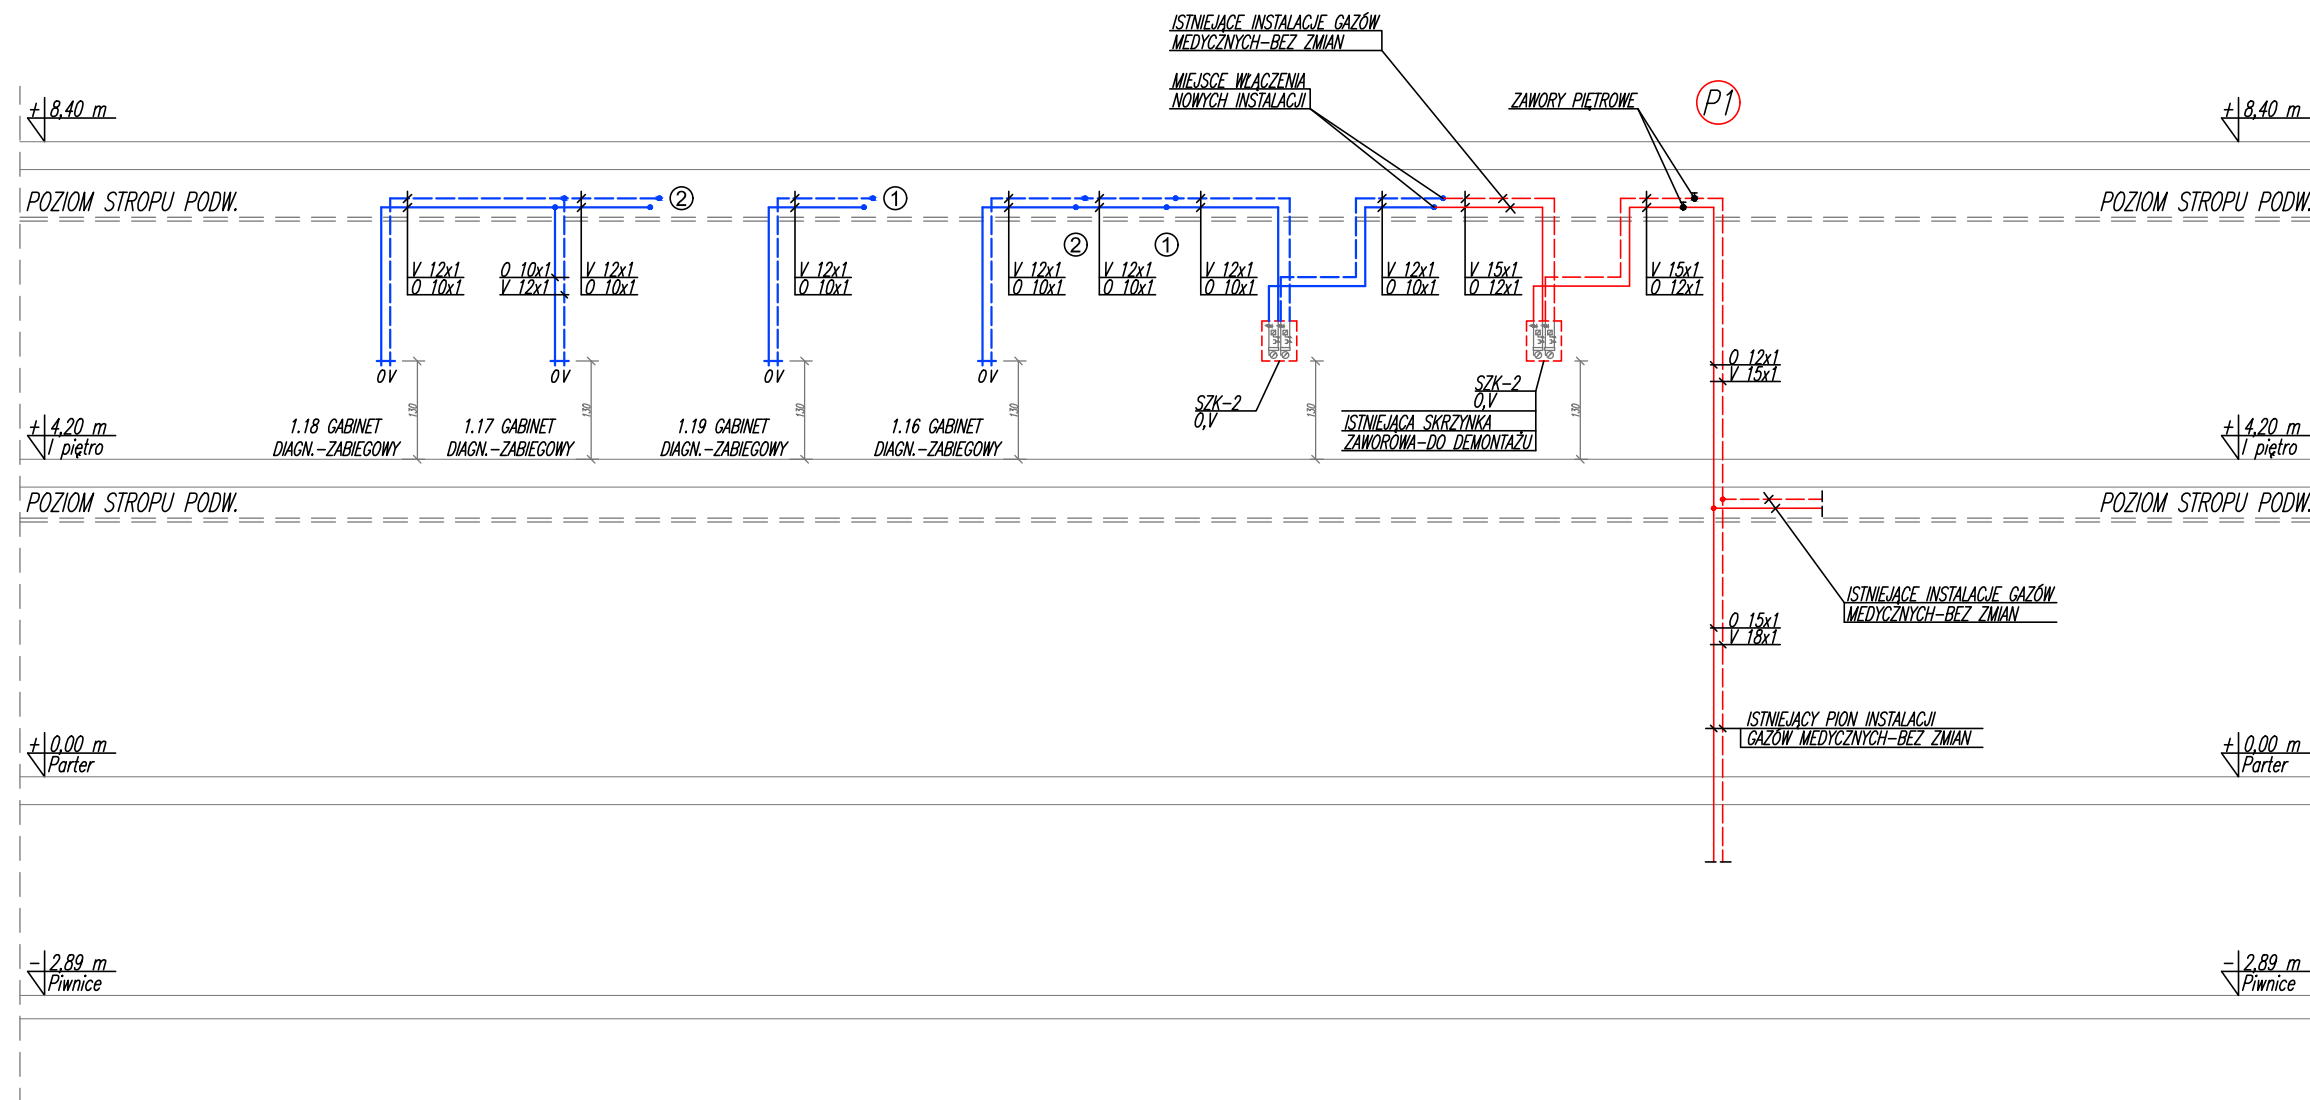

OZNACZENIA INSTALACJI GAZÓW MEDYCZNYCH:

- instalacja tlenu
  - - - instalacja próżni
  - instalacja tlenu
  - - - instalacja próżni
  - OV
  - SZK-2
  - P1
  -
- Projektowane, z rur miedzianych twardych typu SF-Cu (R290) wg PN-EN 13348
- Istniejące, z rur miedzianych twardych typu SF-Cu (R290) wg PN-EN 13348
- ścienny zestaw punktów poboru gazów medycznych: O-tlenu, V-próżni;
- skrzynka zaworowo-informacyjno-alarmowa, wyposażona w zawory odcinające, czujniki ciśnienia oraz wbudowany sygnalizator do optycznej i akustycznej kontroli ciśnienia - dla 2 gazów;
- istniejący pion instalacji gazów medycznych zasilający projektowane instalacje;
- zawory odcinające-kulowe

<b>KKAD</b>		sp. z o.o.		e-mail: biuro@kkad.pl	
ul. Siewna 23B/26		31-231 Kraków		tel. 695 627 902	
NIP: 9452194591		KRS: 0000617535		REGON: 364417608	
PRAWA AUTORSKIE ZASTRZEŻONE. NINIEJSZY PROJEKT JEST CHRONIONY AUTORSKIMI PRAWAMI OSOBISTYMI ORAZ MAJĄTKOWYMI W CAŁOŚCI JAK I W CZĘŚCIACH JAKO "UTWÓR ARCHITEKTONICZNY, ARCHITEKTONICZNO-URBANISTYCZNY, URBANISTYCZNY" NA PODSTAWIE USTAWY O PRAWIE AUTORSKIM I PRAWACH POKREWNYCH. UDOSTĘPNIANIE I KOPIOWANIE JEDYNIĘ NA PODSTAWIE PISEMNEJ ZGODY AUTORA.					
INWESTOR	Krakowski Szpital Specjalistyczny im. św. Jana Pawła II ul. Prądnicka 80, 31-202 Kraków, dz. 50/18, obr. 44 Krowodrza				
NAZWA INWESTYCJI	Utworzenie pomieszczeń diagnostycznych w Pawilonie M-IV Krakowskiego Szpitala Specjalistycznego im. św. Jana Pawła II ul. Prądnicka 80, 31-202 Kraków, dz. 50/18, obr. 44 Krowodrza				
ROZWINIĘCIE INSTALACJI GAZÓW MEDYCZNYCH					
PROJEKTOWAŁ:			NR PROJEKTU 333/2024		
mgr inż. ANDRZEJ KOMISARZ upr. 167/99			BRANŻA	GAZY MEDYCZNE	
OPRACOWAŁ:			STADIUM		
mgr inż. JUSTYNA KOT			DATA		X.2024
mgr inż. MACIEJ KOMISARZ			SKALA		1:100
SPRAWDZIŁ:			NR RYS.		
mgr inż. ANNA PIERÓG upr. MAP/0293/PWBS/17			2		