



Widok ławostolów z zadaszeniem  
skala 1:20

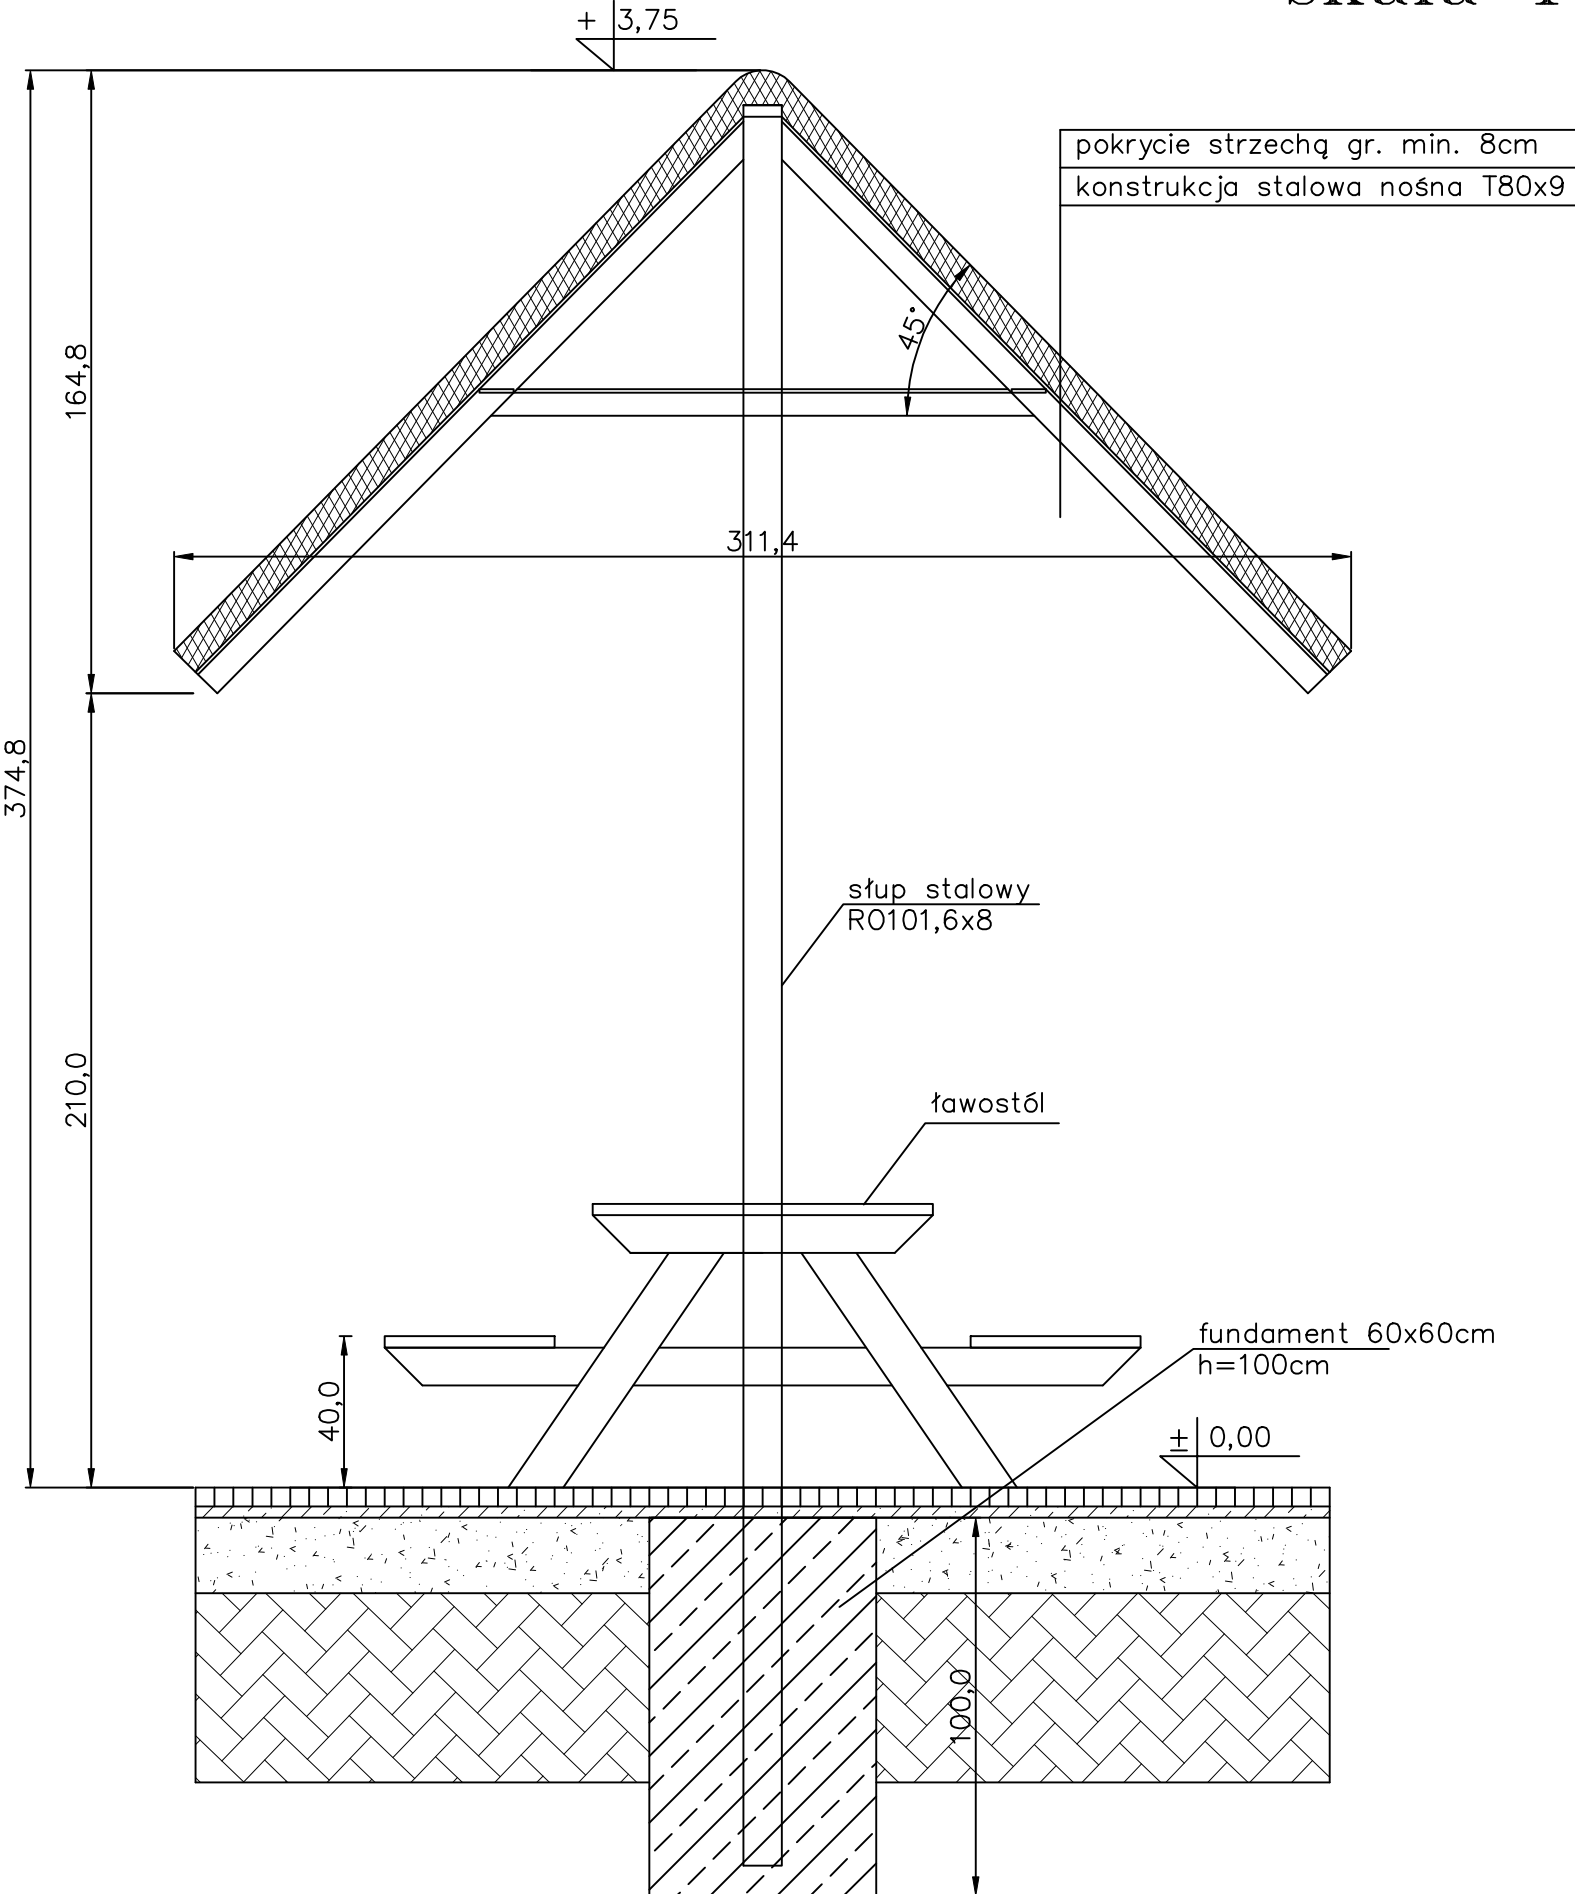

Rzut połaci dachowej  
skala 1:40

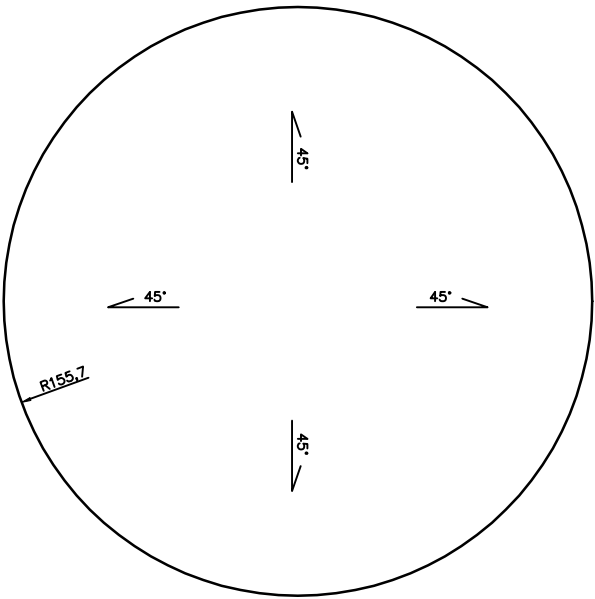

- UWAGI:
- stopę fundamentową pod konstrukcję zadaszenia wykonać z betonu C25/30 W8
  - klasa ekspozycji XC2
  - ławostół zaimpregnować do IV klasy impregnacji wg EN 335–2
  - długość ławostółu: 1800mm
  - konstrukcję wykonać zgodnie z projektem technicznym branży konstrukcyjnej

|                      |   |  |                       |                                  |   |
|----------------------|---|--|-----------------------|----------------------------------|---|
|                      | NAZWISKO  | NR UPR.                                  | PODPIS                | DATA                             | JEDNOSTKA PROJEKTOWA  |
| PROJEKTOWAŁ :        | mgr inż. arch. Maciej Sobota  | 13/01/08                                 |                       | 06.12.2024r.                     | <br><b>WYBUDUJ.PL</b><br>wybuduj.pl Filip Tenderenda<br>ul. Pochyła 52, 77-100 Bytów<br>tel. +48 799111471 mail: biuro@wybuduj.pl<br>NIP: 8421783038 REGON: 386621906 |
| RYSOWAŁ :            | inż. Filip Tenderenda   |  |                       | 06.12.2024r.                     |   |
| INWESTOR:            | <b>Gmina Sulęcyno</b><br>ul. Kaszubska 28<br>83-320 Sulęcyno        |  |                       |                                  | ADRES<br>INWESTYCJI: <b>Sulęcyno, dz. nr 3181/16<br/>oraz 381 obręb Sulęcyno</b>  |
| TREŚĆ<br>RYSUNKU:    | <b>Widok ławostolów z<br/>zadaszeniem</b>                           |  |                       |                                  |   |
| SKALA :<br>1:20/1:40 | NAZWA PLIKU :<br>Rozbudowa kąpieliska<br>Sulęcyno na jez. Węgorzyno | FAZA PROJEKTOWA<br>Projekt<br>techniczny | NR RYSUNKU<br>PT-A-03 | DATA OPRACOWANIA<br>06.12.2024r. | NR REV.<br>–  |