Pale konstrukcyjne pomostu
skala 1:10

PAL TYPU "1"

SKALA 1:10
ILOŚĆ ELEMENTóW: 8
ELEMENT NR 23-01

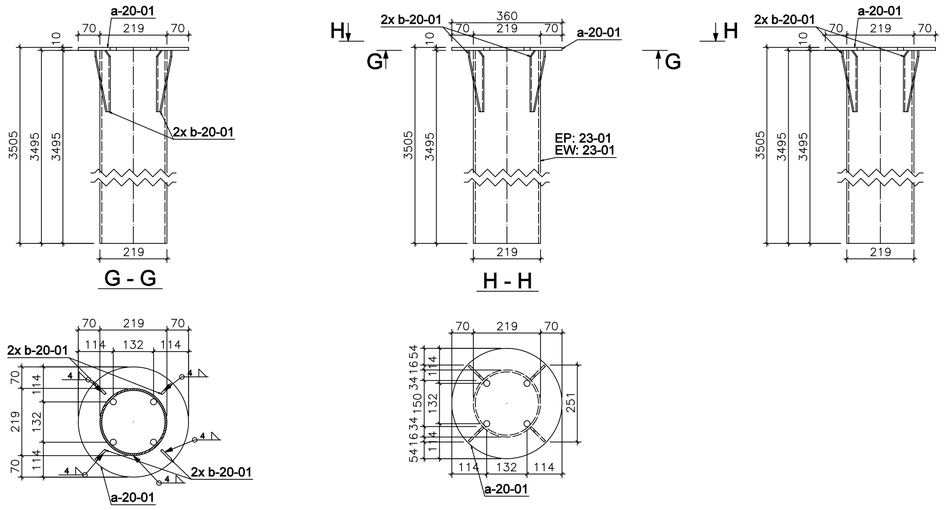

PAL TYPU "3"

SKALA 1:10
ILOŚĆ ELEMENTóW: 8
ELEMENT NR 22-01

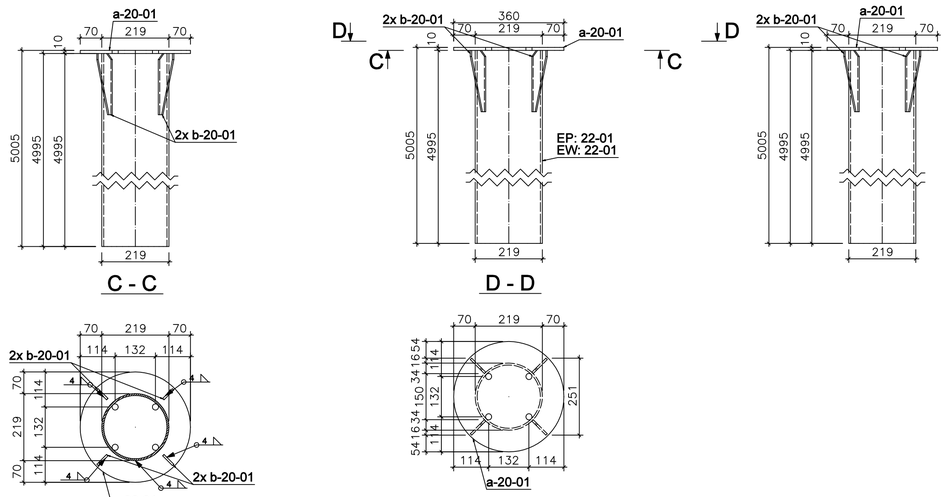

PAL TYPU "2"

SKALA 1:10
ILOŚĆ ELEMENTóW: 4
ELEMENT NR 26-01

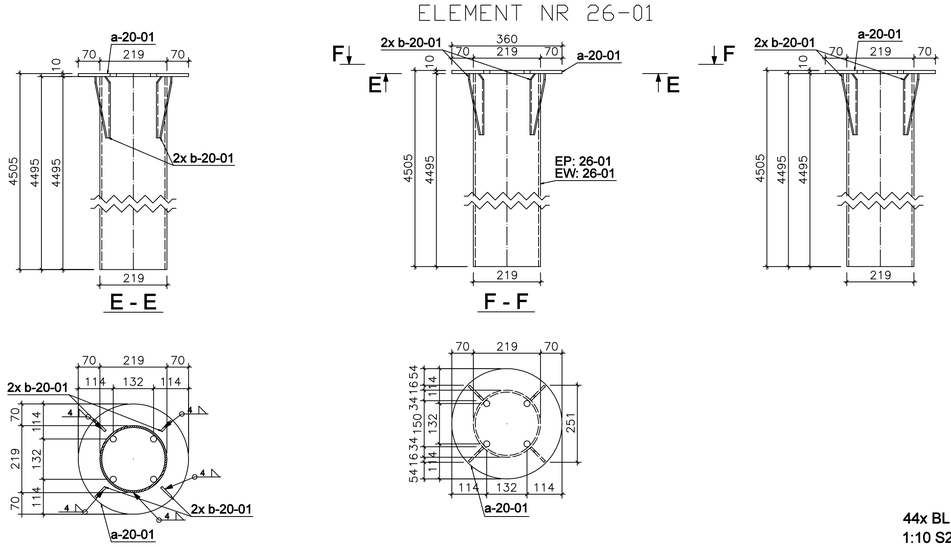

PAL TYPU "4"

SKALA 1:10
ILOŚĆ ELEMENTóW: 24
ELEMENT NR 20-01

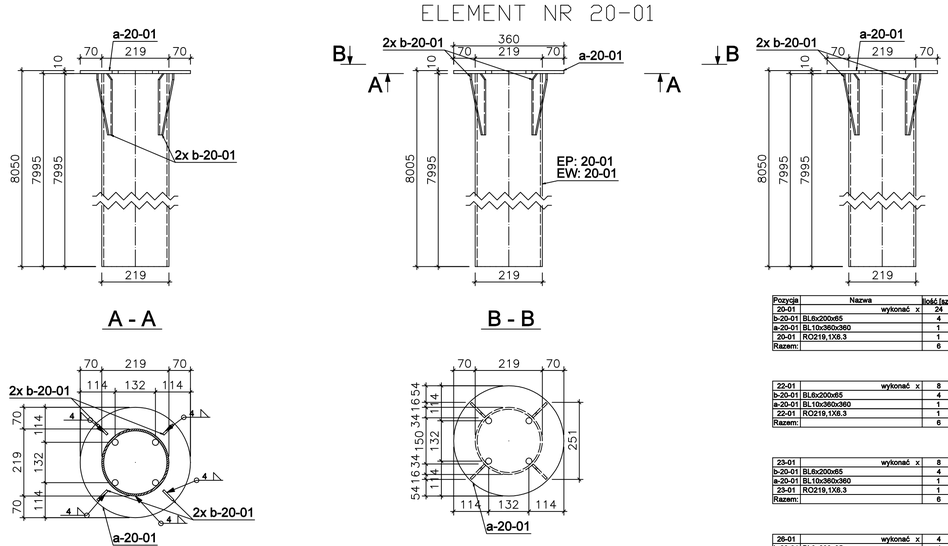

24x RO219,1X6.3x7995 **20-01**
1:10 S235JR

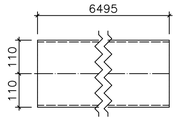

8x RO219,1X6.3x4995 **22-01**
1:10 S235JR

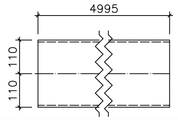

8x RO219,1X6.3x3495 **23-01**
1:10 S235JR

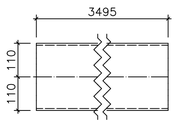

4x RO219,1X6.3x4495 **26-01**
1:10 S235JR

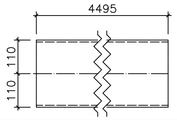

44x BL10x360x360 **a-20-01**
1:10 S235JR

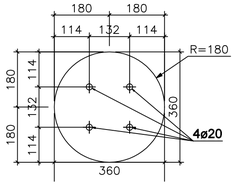

176x BL6x200x65 **b-20-01**
1:10 S235JR

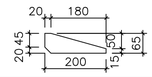

Pozycja	Nazwa		Ilość [szt.]	Długość [mm]	Materiał	Waga 1szt. [kg]	Waga całk. [kg]
20-01	wykonać	x	24				
b-20-01	BL6x200x65		4	200	S235JR	0.41	1.64
a-20-01	BL10x360x360		1	360	S235JR	7.94	7.94
20-01	RO219,1X6.3		1	7995	S235JR	257.94	257.94
Razem:			6				267.52
						Spoiny 1.8%	4.81
						Razem:	272.33
						x 24	6535.92
22-01	wykonać	x	8				
b-20-01	BL6x200x65		4	200	S235JR	0.41	1.64
a-20-01	BL10x360x360		1	360	S235JR	7.94	7.94
22-01	RO219,1X6.3		1	4995	S235JR	165.15	165.15
Razem:			6				174.73
						Spoiny 1.8%	3.15
						Razem:	177.87
						x 8	1422.97
23-01	wykonać	x	8				
b-20-01	BL6x200x65		4	200	S235JR	0.41	1.64
a-20-01	BL10x360x360		1	360	S235JR	7.94	7.94
23-01	RO219,1X6.3		1	3495	S235JR	115.55	115.55
Razem:			6				125.13
						Spoiny 1.8%	2.25
						Razem:	127.39
						x 8	1019.09
26-01	wykonać	x	4				
b-20-01	BL6x200x65		4	200	S235JR	0.41	1.64
a-20-01	BL10x360x360		1	360	S235JR	7.94	7.94
26-01	RO219,1X6.3		1	4495	S235JR	148.61	148.61
Razem:			6				158.2
						Spoiny 1.8%	2.85
						Razem:	161.04
						x 4	644.17
						Całość razem:	9622.15

UWAGI:
- konstrukcję w całości ocynkować ogniowo
- należy uwzględnić otwory technologiczne wg wytycznych cynkowni
- rzut pali wg rysunki PT-K-00
- rozpatrywać łącznie z opisem technicznym oraz projetami branżowymi

	NAZWISKO	NR UPR.	PODPIS	DATA
PROJEKTOWAŁ :	mgr inż. Jarosław Jośniok	POM/0148/POKL/08		06.12.2024r.
RYSOWAŁ :	inż. Filip Tenderenda			06.12.2024r.

JEDNOSTKA PROJEKTUJĄCA:
WYBUDUJ.PL
wybuduj.pl Filip Tenderenda
ul. Pochyła 52, 77-100 Bytów
tel.+48 799111471 mail:biuro@wybuduj.pl
NIP:8421783038 REGON: 386621906

INWESTOR: Gmina Sulęczyno
ul. Kaszubska 26
83-320 Sulęczyno

ADRES INWESTYCJI: Sulęczyno, dz. nr 3181/16 oraz 381 obręb Sulęczyno

TREŚĆ RYSUNKU: Pale konstrukcyjne pomostu TYP 1-4

SKALA :	NAZWA ZAMIERZENIA :	FAZA PROJEKTOWA	NR RYSUNKU	DATA OPRACOWANIA	NR REV.
1:10	Rozbudowa kąpieliska Sulęczyno na jez. Węgorzyno	Projekt techniczny	PT-K-01	06.12.2024r.	–