



Detal przyczółka pomostu
skala 1:50

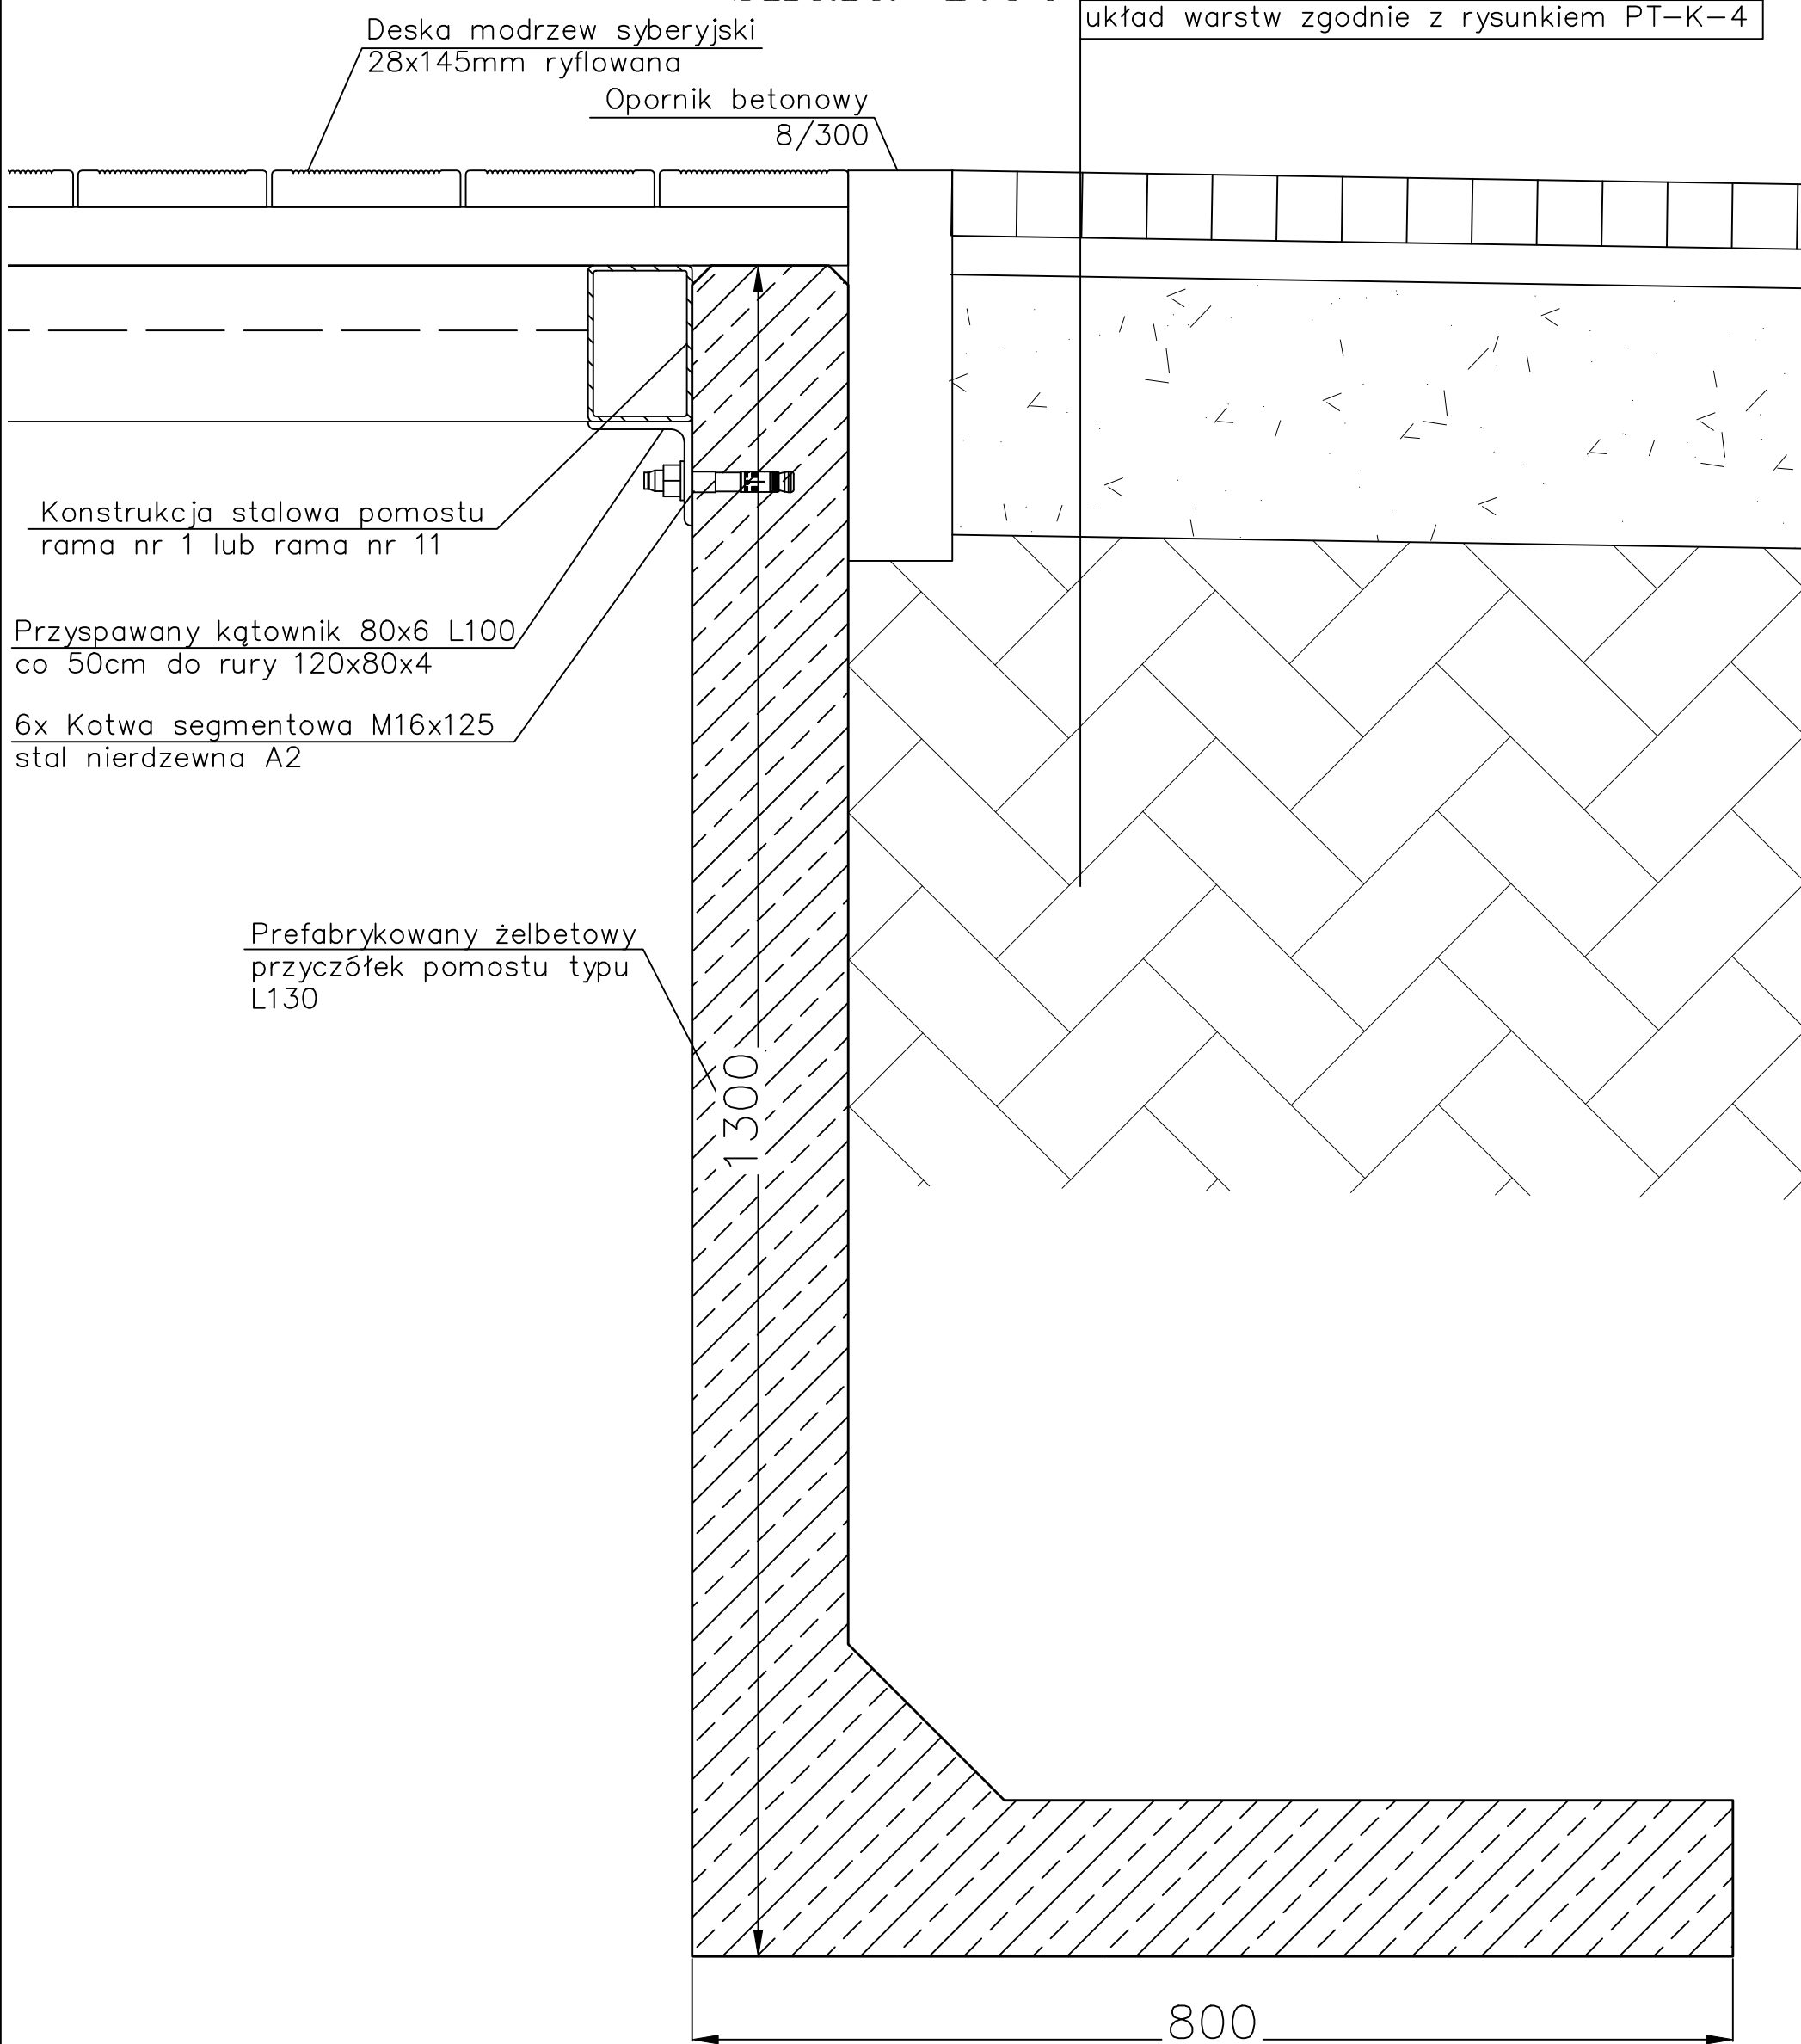

UWAGI:
– prefabrykaty osadzić na warstwie betonu podkładowego klasy C8/10 gr. min. 10cm
– rozpatrywać łącznie z opisem technicznym oraz projektami branżowymi

	NAZWISKO	NR UPR.	PODPIS	DATA	<div>JEDNOSTKA PROJEKTOWA:  WYBUDUJ.PL wybuduj.pl Filip Tenderenda ul. Pochyła 52, 77-100 Bytów tel. +48 799111471 mail: biuro@wybuduj.pl NIP: 8421783038 REGON: 386621906</div>
PROJEKTOWAŁ :	mgr. inż. Jorostaw Jasiński	POS/STW/PROJ/OP		06.12.2024r.	
RYSOWAŁ :	inż. Filip Tenderenda			06.12.2024r.	
INWESTOR:	Gmina Sulęczyno ul. Kaszubska 26 83-320 Sulęczyno				
ADRES INWESTYCJI:	Sulęczyno, dz. nr 3181/16 oraz 381 obręb Sulęczyno				
TREŚĆ RYSUNKU:	Detal przyczółka pomostu				
SKALA :	NAZWA PLIKU :	FAZA PROJEKTOWA	NR RYSUNKU	DATA OPRACOWANIA	NR REV.
1:50	Rozbudowa kąpieliska Sulęczyno na jez. Węgorzyno	Projekt techniczny	PT-K-3	06.12.2024r.	–