
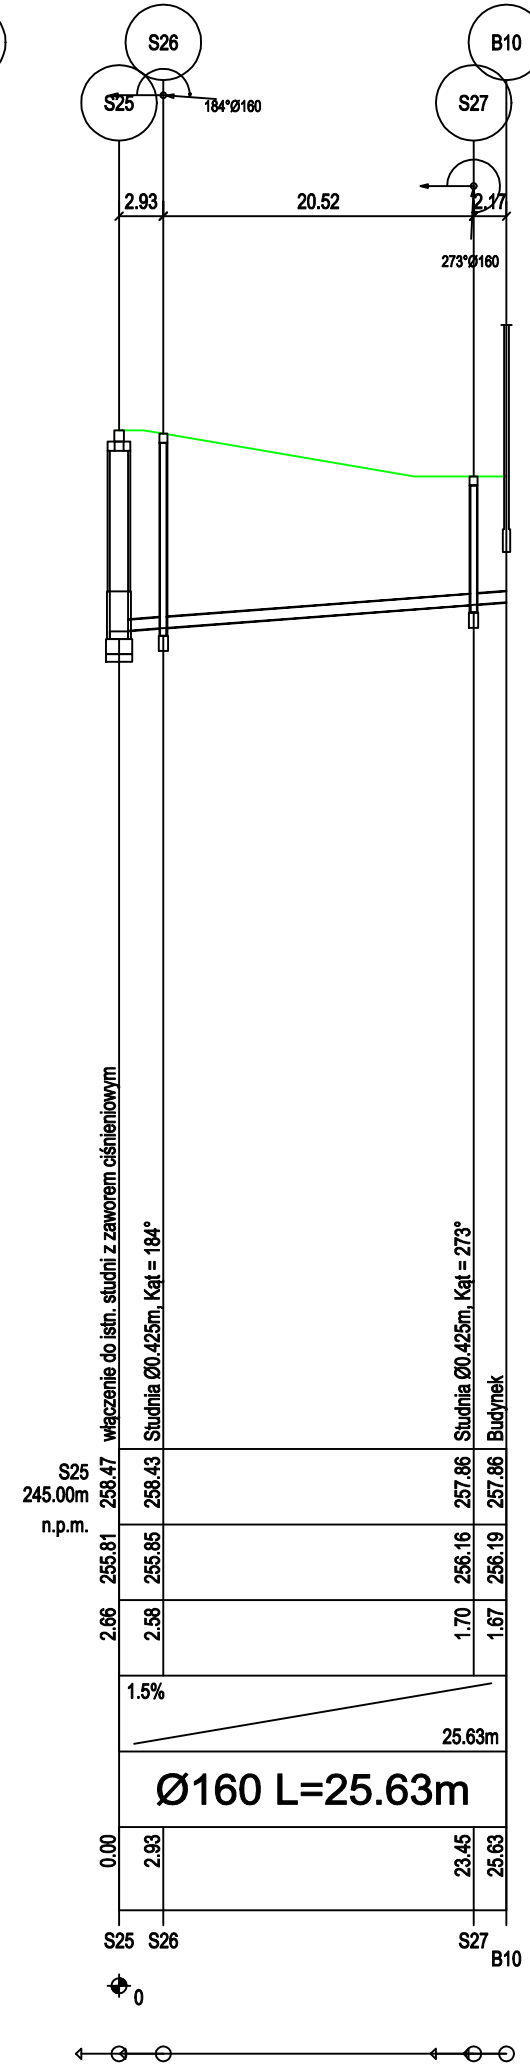
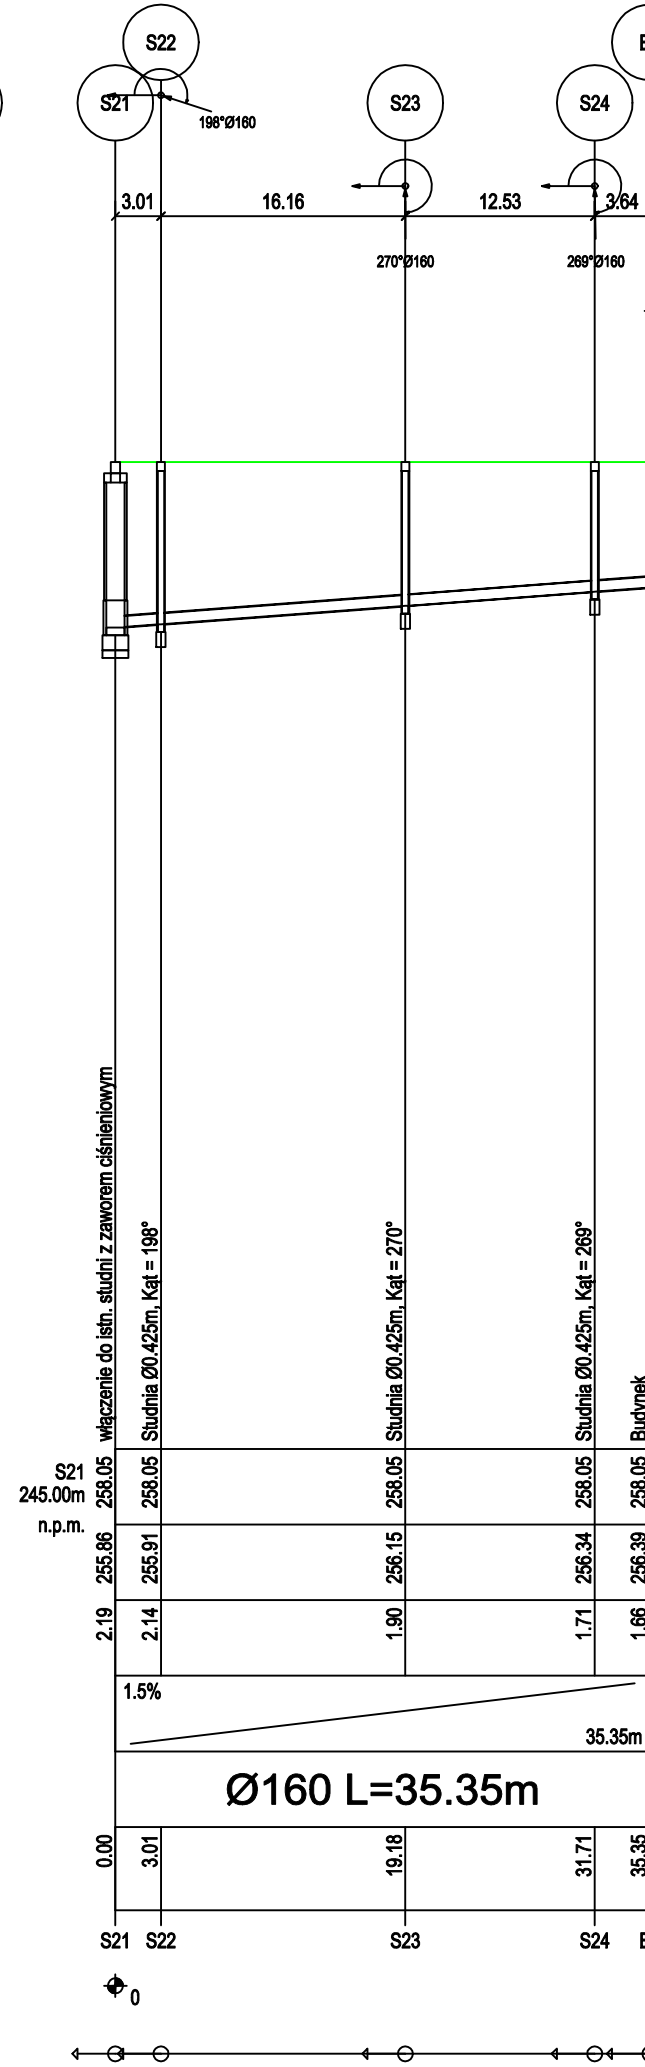
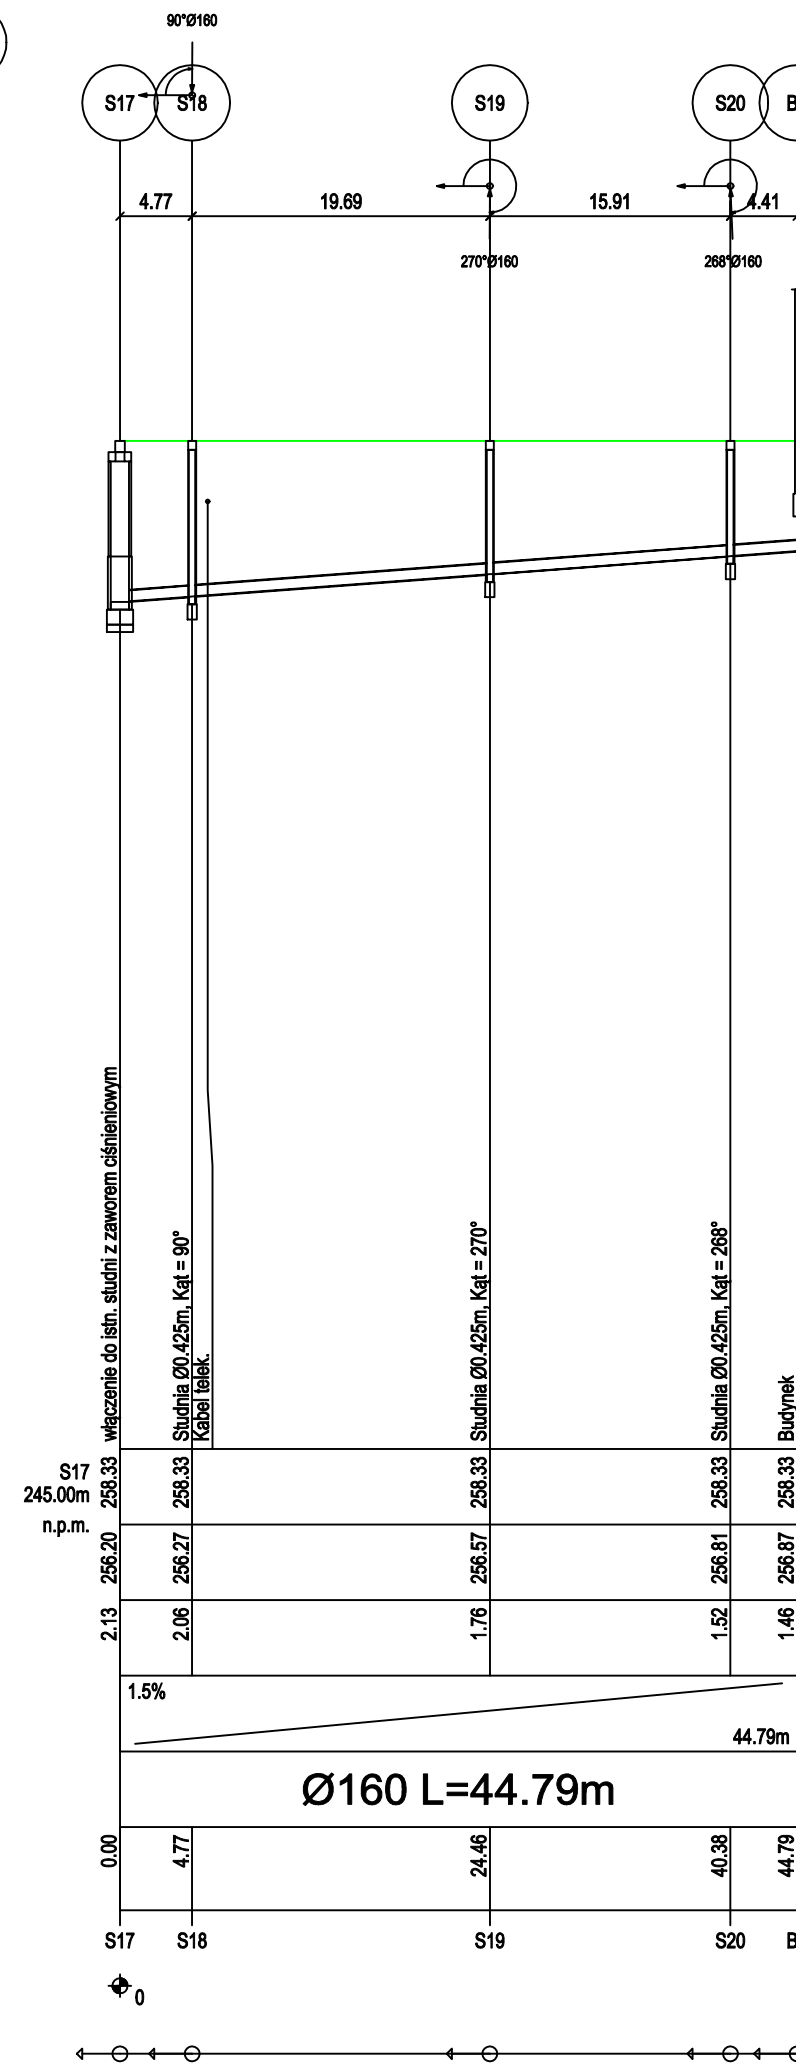
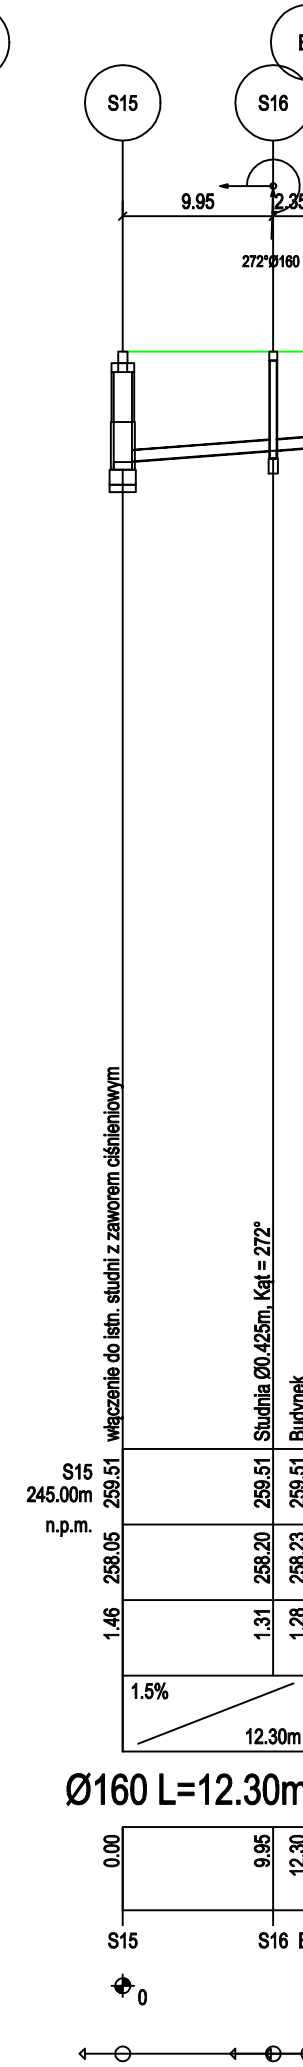
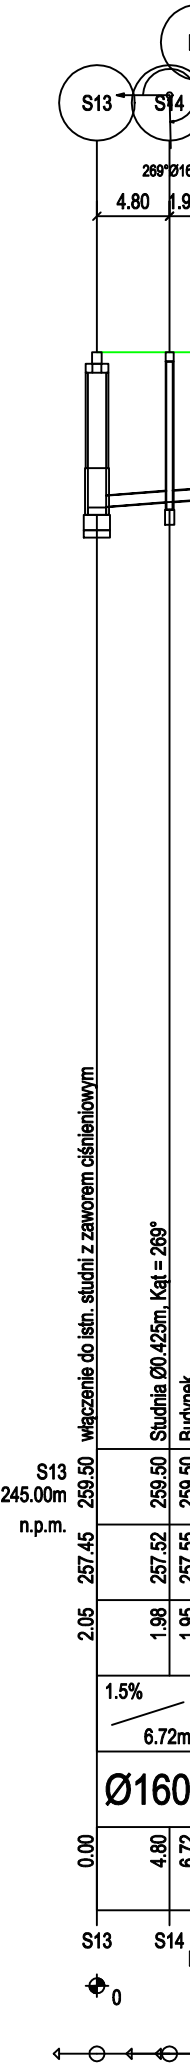
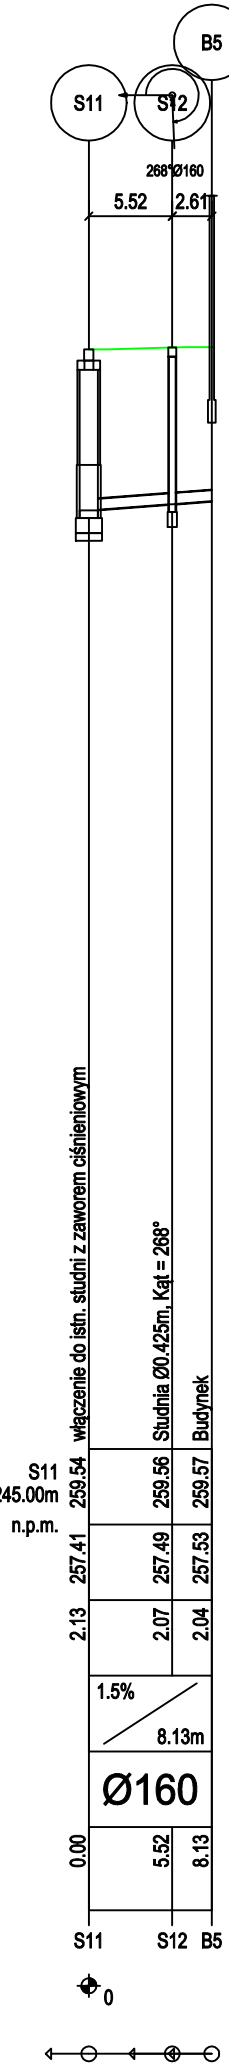
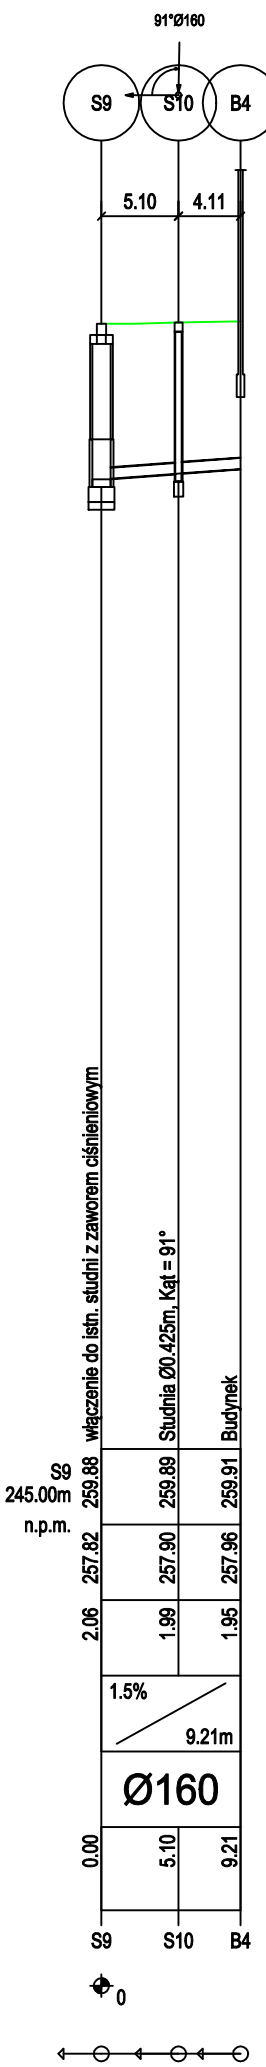
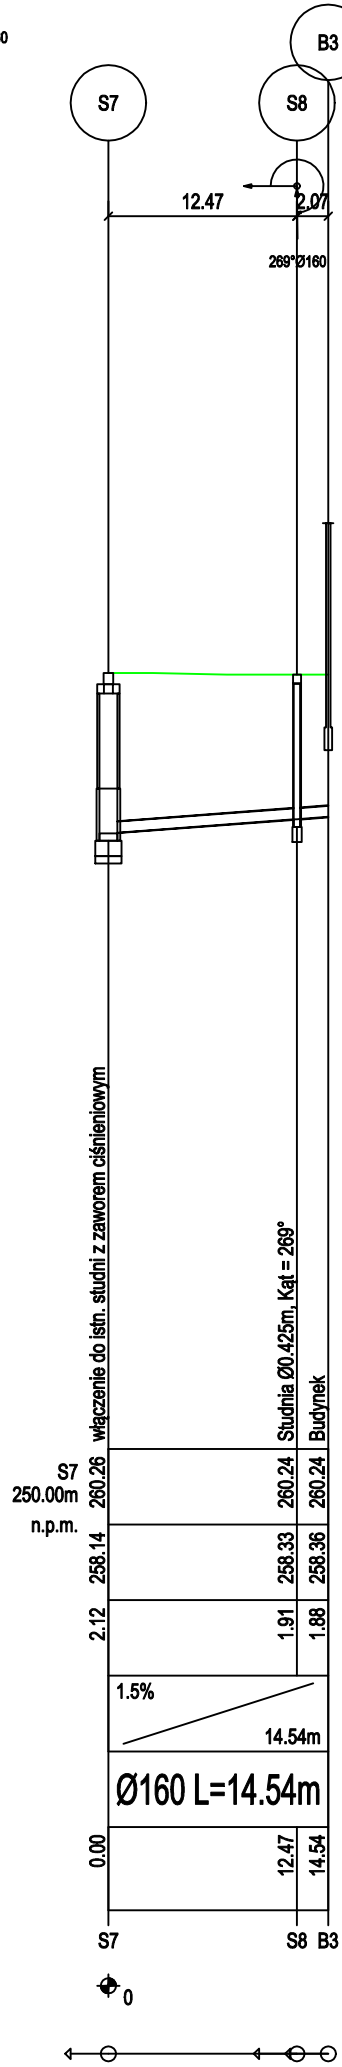
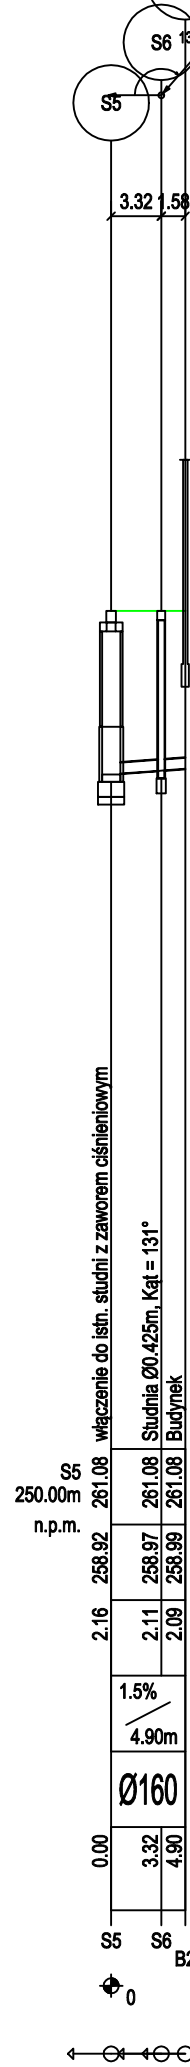


OZNACZENIE PROFILU:
POZIOM PORÓWNAWCZY

RZĘDNA TERENU ISTN.	S1	250.00 m n.p.m.
RZĘDNA DNA KANAŁU		
ZAGŁĘBIENIE DNA KANAŁU		
SPADKI, DŁUGOŚCI		
ŚREDNICA, MATERIAŁ		
ODLEGŁOŚCI		
HEKTOMETRY		

P.B.U. E&P Sp. z o.o. Operator Wykonawcy Projekt Kierownik E&P
Nowe piki: PROFIL-2025-01-01 Projekt 1

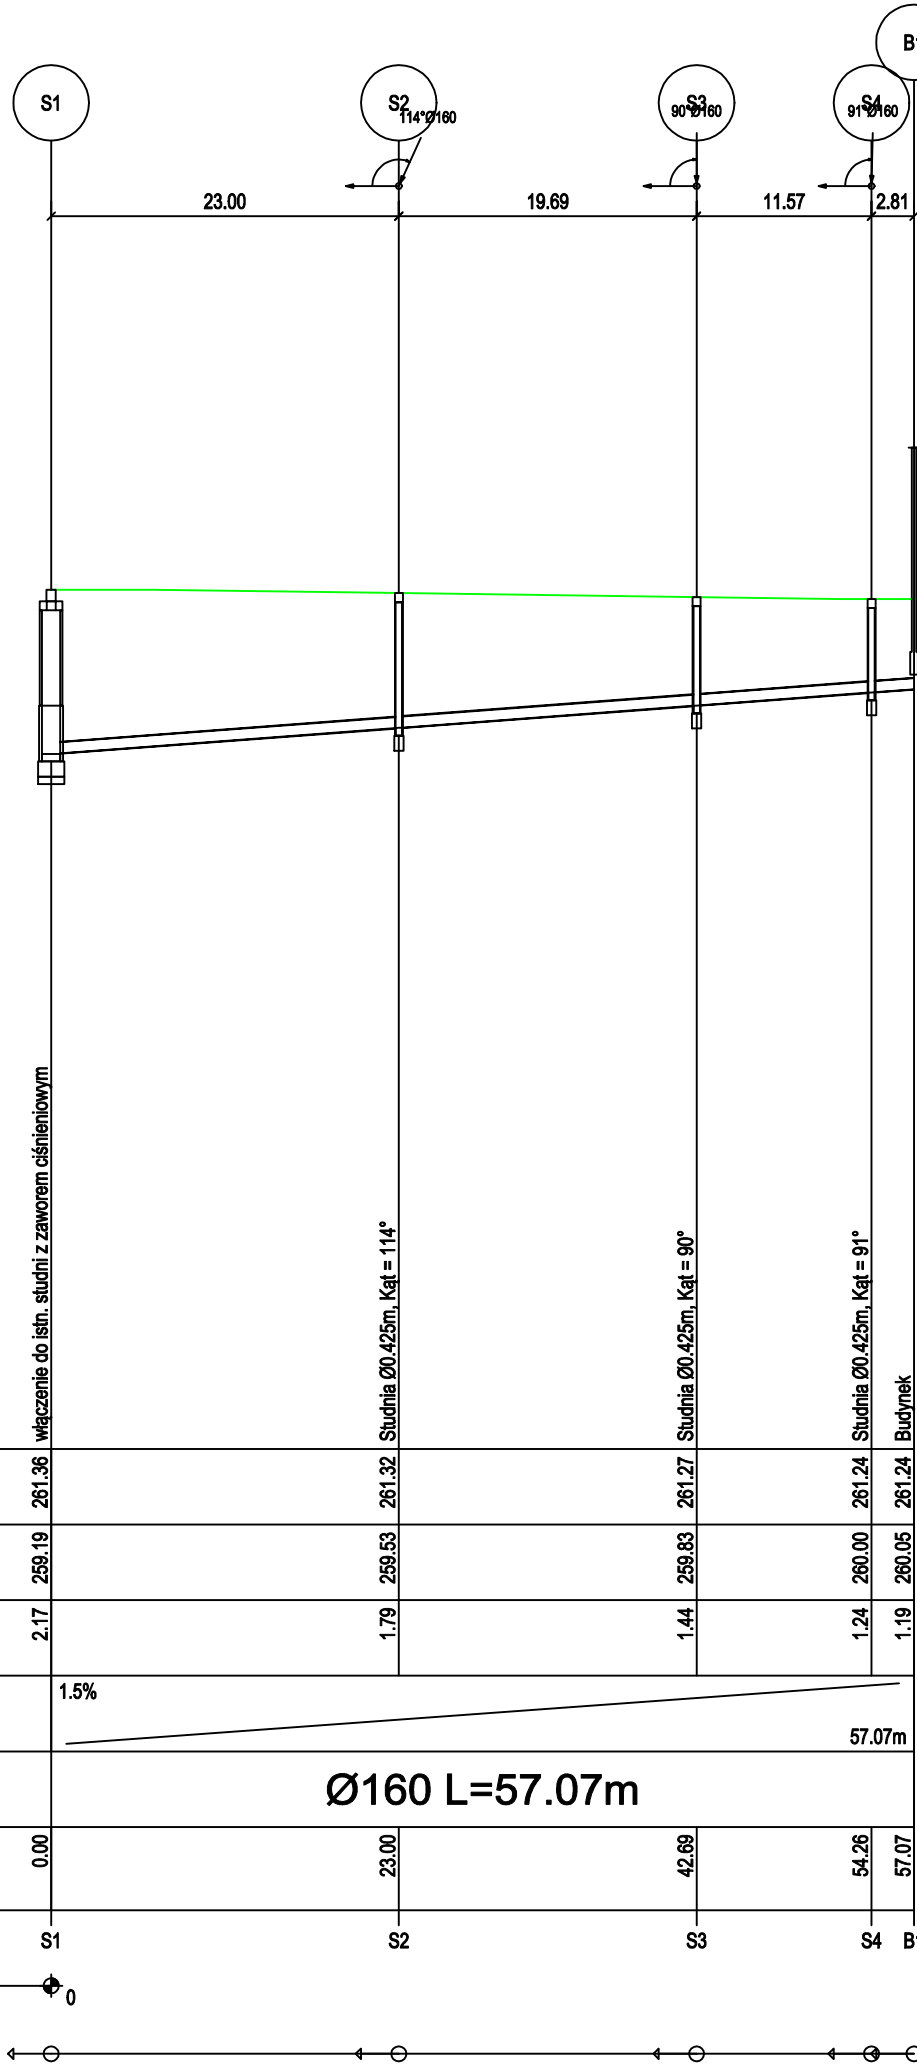

- UWAGI:
- ZASTOSOWAĆ RURY PVC-U LITE TYP CIĘŻKI SN8, SDR34: Ø160 x 4,7mm.
 - przed przystąpieniem do wszelkich prac ziemnych należy zlecić odpowiednie nadzory branżowe,
 - rury układać na zagęszczonej podsypce piaskowej gr. 15cm, zasypka grubości 30cm,
 - przed przystąpieniem do robót ziemnych należy ustalić dokładny przebieg uzbrojenia podziemnego - należy wykonać przekopy kontrolne. Nie wyklucza się istnienia uzbrojenia podziemnego niezinventaryzowanego,
 - na budowie należy dokonać weryfikacji rzędnych posadowienia sieci,
 - rzędne włazów studni dostosować do terenu;
 - skrzyżowania z istn. infrastrukturą wykonywać zgodnie z obowiązującymi przepisami.