

IR.6727.183.2024

WYPIS
z miejscowego planu zagospodarowania przestrzennego gminy Zebrzydowice.

Na podstawie art. 30 ust. 1 ustawy z dnia 27 marca 2003 r. o planowaniu i zagospodarowaniu przestrzennym (t.j. Dz.U. z 2024 r., poz. 1130) informuję, że zgodnie z obowiązującym Miejscowym planem zagospodarowania przestrzennego gminy Zebrzydowice, zatwierdzonym Uchwałą Nr XXXI/325/18 Rady Gminy Zebrzydowice z dnia 27 lutego 2018 r., ogłoszoną w Dzienniku Urzędowym Województwa Śląskiego rocznik 2018, poz. 1547, w dniu 8 marca 2018 r. oraz Rozstrzygnięciem Nadzorczym Wojewody Śląskiego Nr IF III.4131.1.26.2018 z dnia 5 kwietnia 2018 r., ogłoszonym w Dzienniku Urzędowym Województwa Śląskiego rocznik 2018, poz. 2445, w dniu 6 kwietnia 2018 r., oraz zmianą planu zatwierdzoną uchwałą nr XXIII/310/2022 Rady Gminy Zebrzydowice z dnia 31 marca 2022 r. w sprawie zmiany miejscowego planu zagospodarowania przestrzennego gminy Zebrzydowice ogłoszoną w Dzienniku Urzędowym Województwa Śląskiego w dniu 13 kwietnia 2022, rocznik 2022 poz. 2596.

działka oznaczona numerem ewidencyjnym: 2258, obręb 0003 – Kończyce Małe, zgodnie z rysunkiem planu znajduje się:

zgodnie uchwałą nr XXIII/310/2022 Rady Gminy Zebrzydowice z dnia 31 marca 2022

- częściowo w terenie o przeznaczeniu podstawowym – tereny infrastruktury technicznej – kanalizacja, oznaczonym symbolem **C5ITK**,
- częściowo w terenie o przeznaczeniu podstawowym – tereny infrastruktury technicznej – kanalizacja, oznaczonym symbolem **C4TK** – **graficzne oznaczenie zgodnie z symbolem ITK**,
- częściowo w terenie o przeznaczeniu podstawowym – tereny zieleni niskiej, oznaczonym symbolem **C26 ZŁ**,
- na terenie przedmiotowej działki występuje obszar szczególnego zagrożenia powodzią, na którym prawdopodobieństwo wystąpienia powodzi jest średnie i występuje raz na 100 lat.

zgodnie z uchwałą Nr XXXI/325/18 Rady Gminy Zebrzydowice z dnia 27 lutego 2018 r.

- częściowo w terenie o przeznaczeniu podstawowym – tereny wód powierzchniowych śródlądowych, oznaczonym symbolem **C6 WS**,
- w granicach udokumentowanego złoża węgla kamiennego i metanu jako kopaliny towarzyszącej „Zebrzydowice”.

Ustalenia planu dla terenu :

uchwałą Nr XXXI/325/18 Rady Gminy Zebrzydowice z dnia 27 lutego 2018 r. w sprawie miejscowego planu zagospodarowania przestrzennego gminy Zebrzydowice oraz Rozstrzygnięciem Nadzorczym Wojewody Śląskiego Nr IF III.4131.1.26.2018 z dnia 5 kwietnia 2018 r. wraz z kopią fragmentu rysunku planu w skali 1:2000 dla w/w działki (załącznik nr 1 wraz z wyrysem).

uchwałą nr XXIII/310/2022 Rady Gminy Zebrzydowice z dnia 31 marca 2022 r. w sprawie zmiany miejscowego planu zagospodarowania przestrzennego gminy Zebrzydowice ogłoszoną w Dzienniku Urzędowym Województwa Śląskiego w dniu 13 kwietnia 2022, rocznik 2022 poz. 2596; rysunek planu stanowi integralną część w/w uchwały (załącznik nr 2).


Niniejszy wypis i wyrys wydaje się w celach służbowych - do użytku wewnętrznego.

Otrzymują :

1. IR a/a.

Wójt Gminy Zebrzydowice

Janusz Król

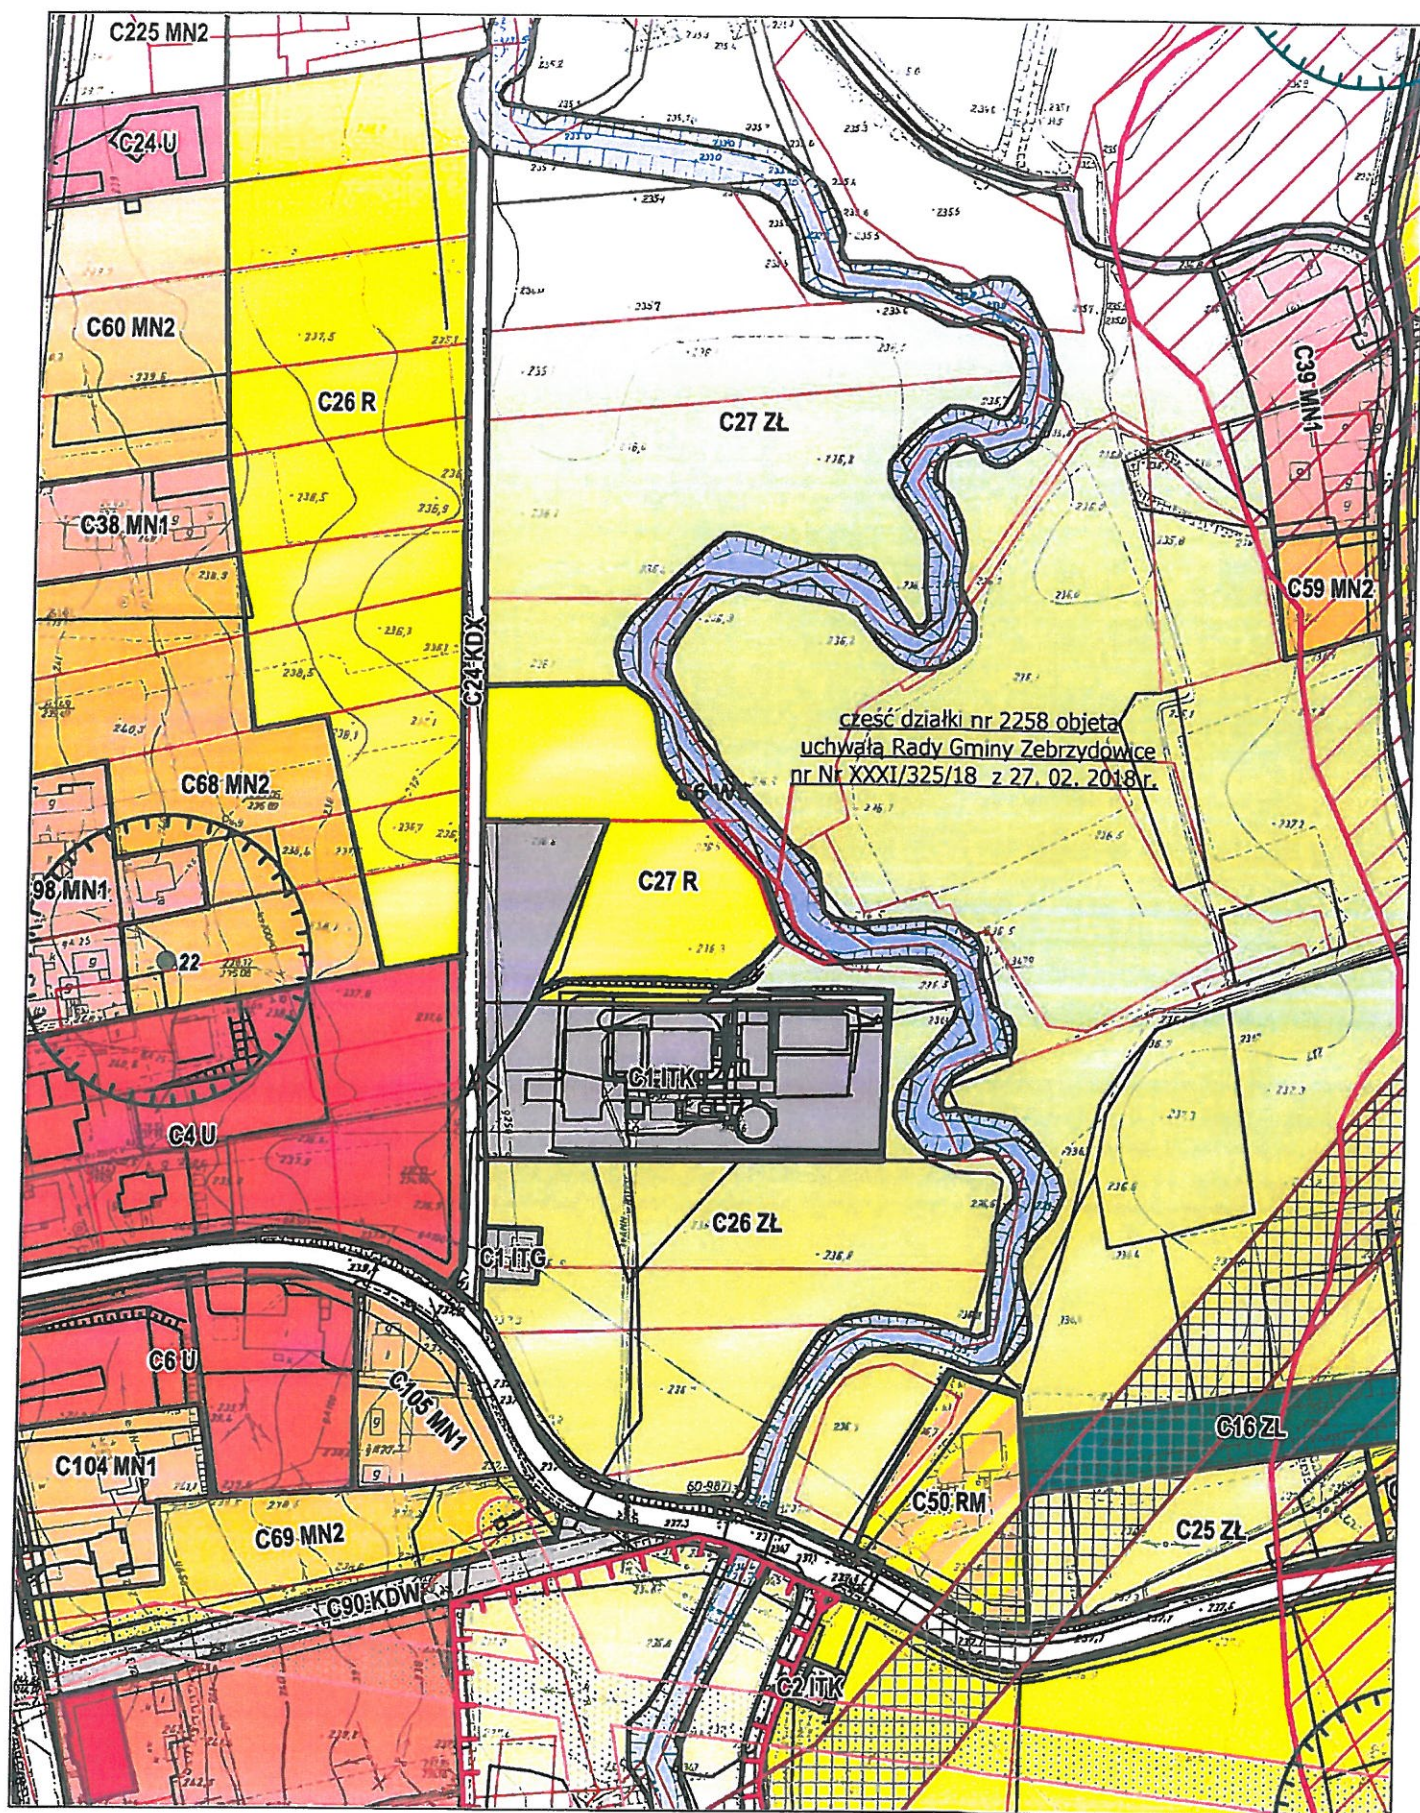

ZAŁĄCZNIK DO WYPISU Z MIEJSCOWEGO PLANU ZAGOSPODAROWANIA PRZESTRZENNEGO
GMINY ZEBRZYDOWICE Z DNIA 4.12.2024 R. ZNAK SPRAWY: IR.6727. 183. 2024

SKALA 1:2000

Wójt Gminy Zebrydowice
Janusz Król
Janusz Król