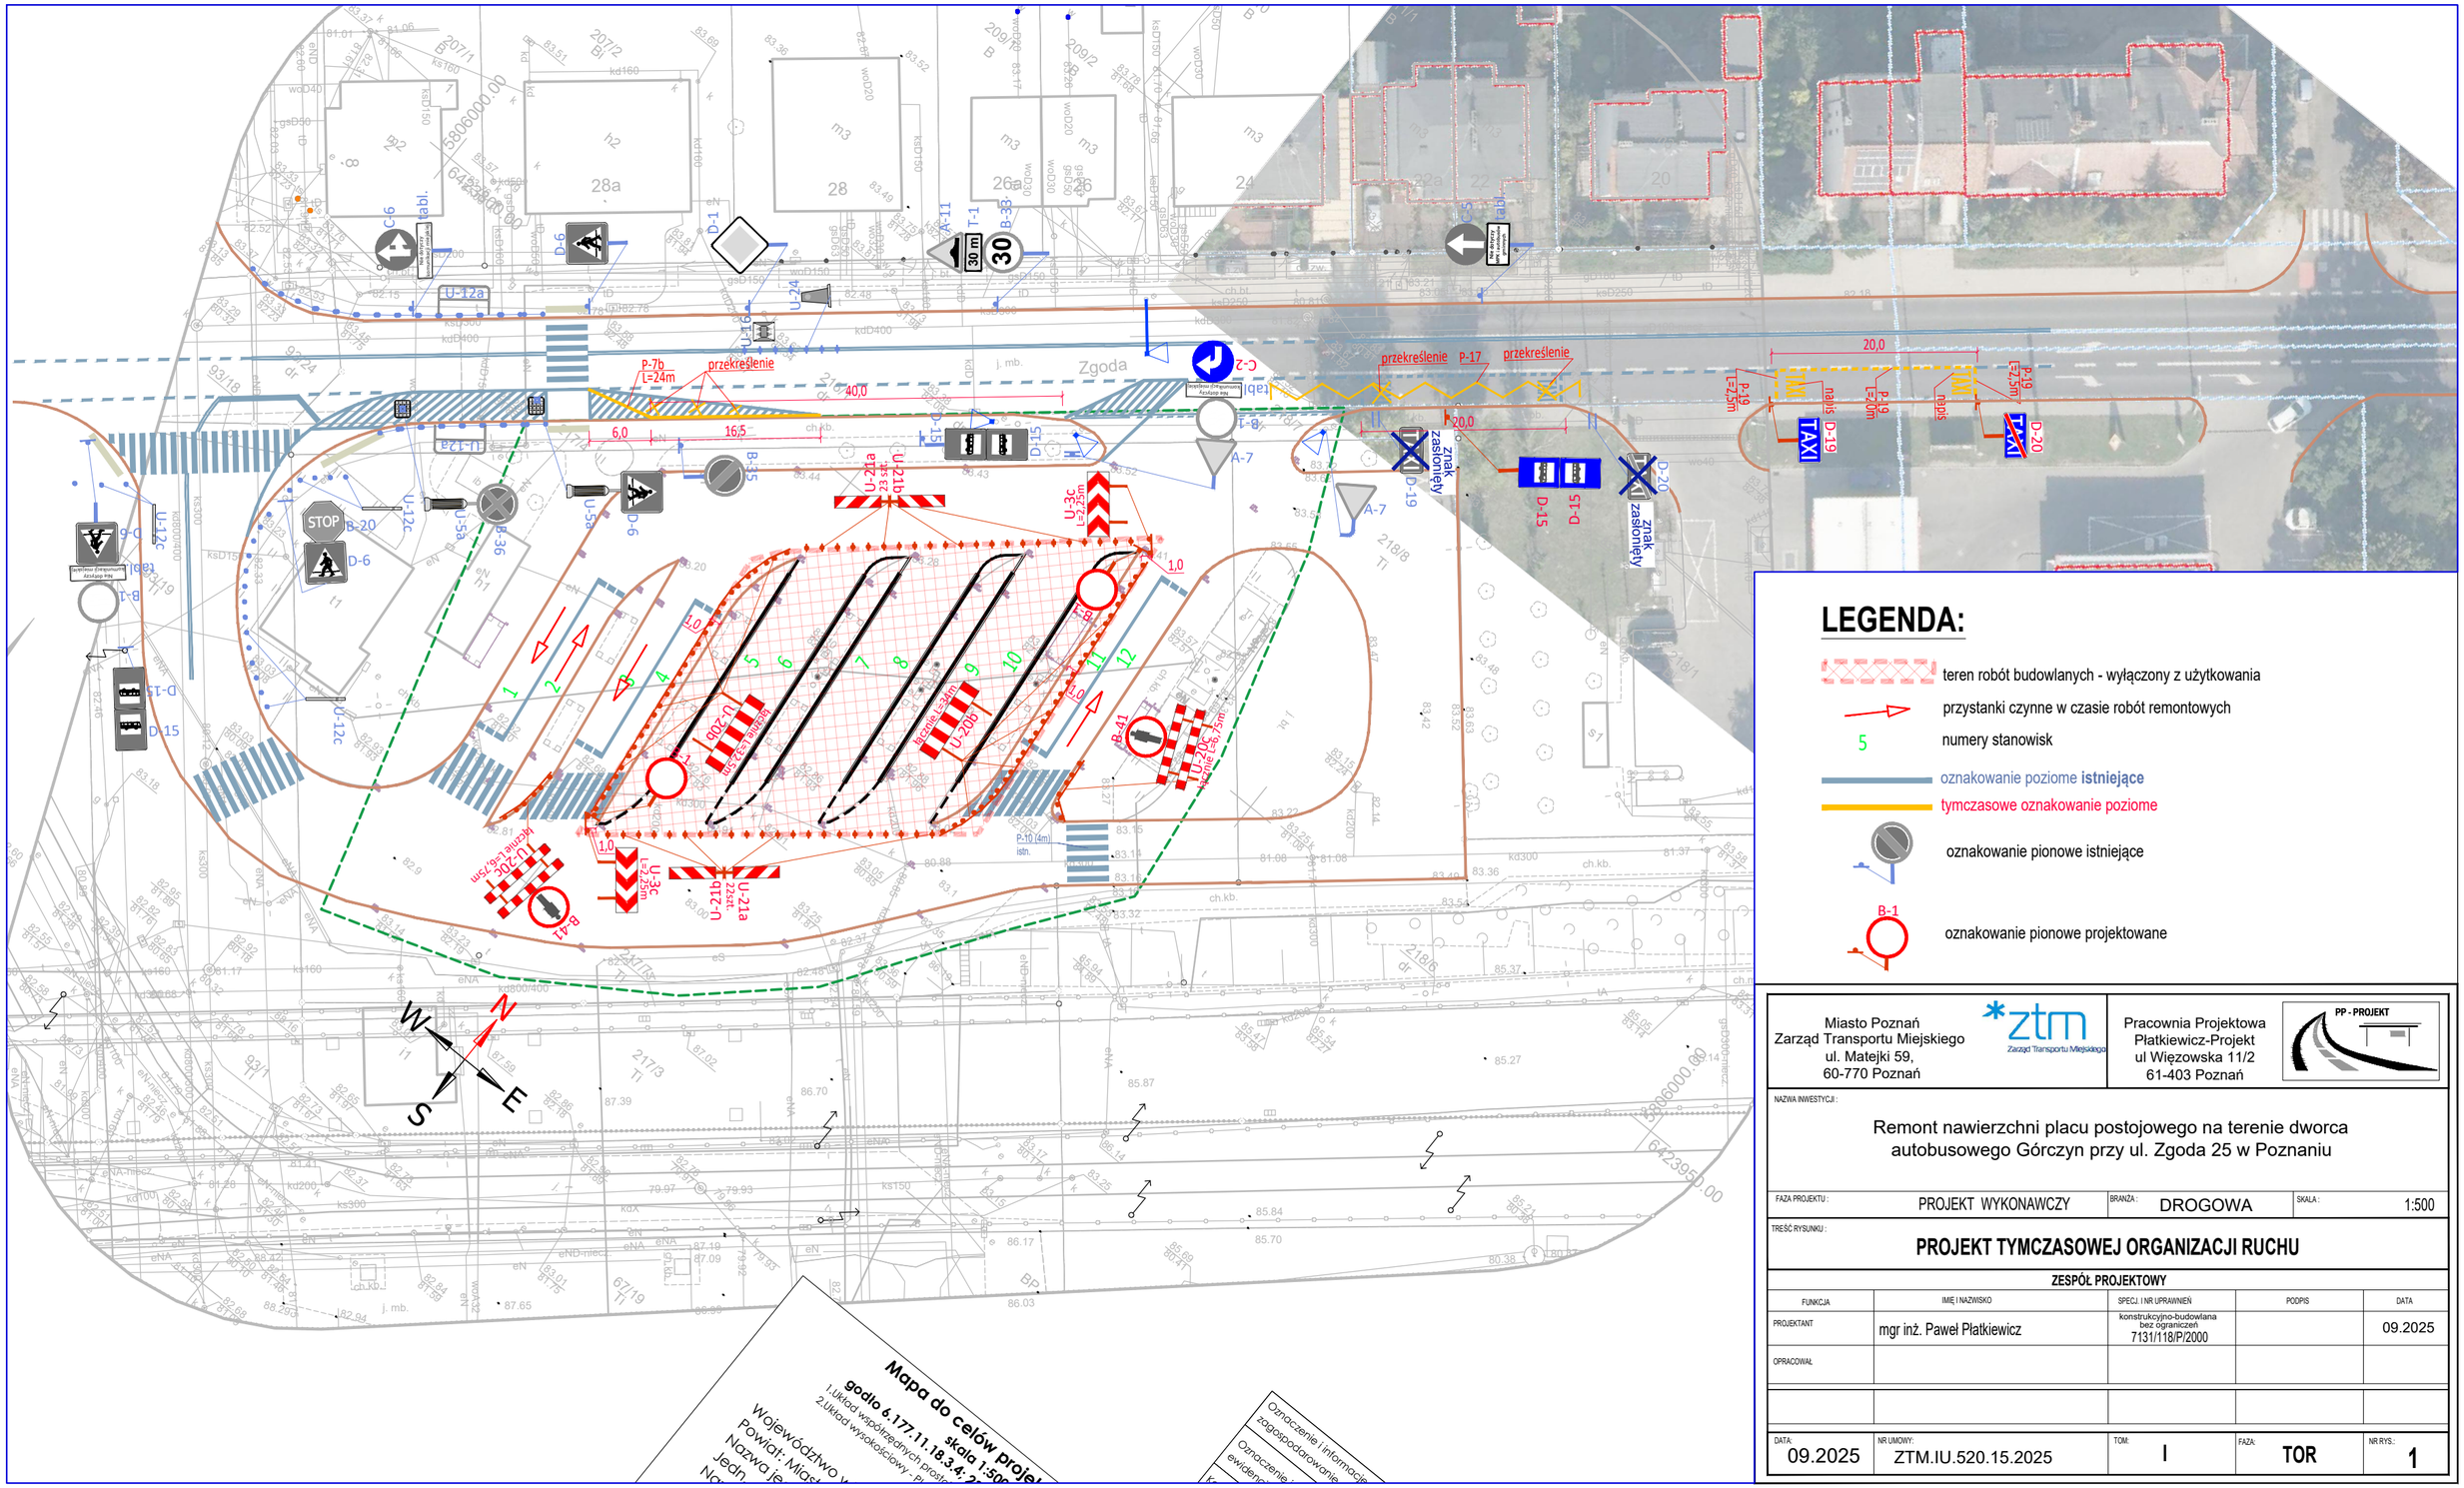

LEGENDA:

- teren robót budowlanych - wyłączony z użytkowania
- przystanki czynne w czasie robót remontowych
- 5 numery stanowisk
- oznakowanie poziome **istniejące**
- tymczasowe oznakowanie poziome
- oznakowanie pionowe istniejące
- B-1 oznakowanie pionowe projektowane

Miasto Poznań
Zarząd Transportu Miejskiego
ul. Matejki 59,
60-770 Poznań

ztm Zarząd Transportu Miejskiego

Pracownia Projektowa
Płatkiewicz-Projekt
ul Więzowska 11/2
61-403 Poznań

PP - PROJEKT

NAZWA INWESTYCJI:

Remont nawierzchni placu postojowego na terenie dworca autobusowego Górczyn przy ul. Zgoda 25 w Poznaniu

FAZA PROJEKTU:		BRANŻA:		SKALA:
	PROJEKT WYKONAWCZY		DROGOWA	1:500

TREŚĆ RYSUNKU:

PROJEKT TYMCZASOWEJ ORGANIZACJI RUCHU

ZESPÓŁ PROJEKTOWY

FUNKCJA	IMIĘ I NAZWISKO	SPECJ. I NR UPRAWNIEŃ	PODPIS	DATA
PROJEKTANT	mgr inż. Paweł Płatkiewicz	konstrukcyjno-budowlana bez ograniczeń 7131/118/P/2000		09.2025
OPRACOWAŁ				

DATA:	NR UMOWY:	TOM:	FAZA:	NR RYS.:
09.2025	ZTM.IU.520.15.2025	I	TOR	1