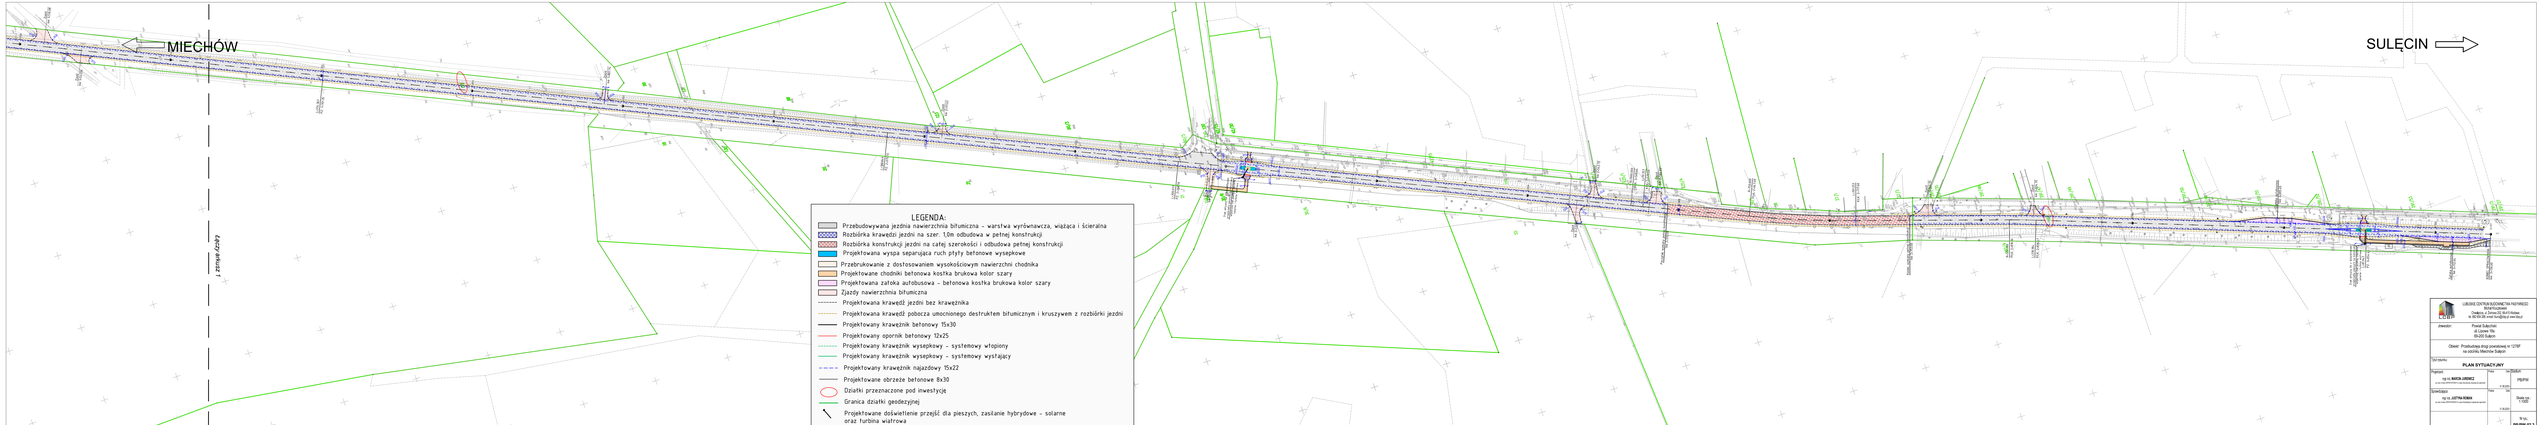
MIECHÓW
SULĘCIN
Łącznik nr 1
LEGENDA:
Przebudowywana jezdnia nawierzchnia bitumiczna - warstwa wyrównawcza, wiążąca i ścieralna
Rozbiórka krawędzi jezdni na szer. 1,0m odbudowa w pełnej konstrukcji
Rozbiórka konstrukcji jezdni na całej szerokości i odbudowa pełnej konstrukcji
Projektowana wyspa separująca ruch płyty betonowe wysepkowe
Przebrukowanie z dostosowaniem wysokościowym nawierzchni chodnika
Projektowane chodniki betonowa kostka brukowa kolor szary
Projektowana zatoka autobusowa - betonowa kostka brukowa kolor szary
Zjazdy nawierzchnia bitumiczna
Projektowana krawędź jezdni bez krawężnika
Projektowana krawędź pobocza umocnionego destruktem bitumicznym i kruszywem z rozbiórki jezdni
Projektowany krawężnik betonowy 15x30
Projektowany opornik betonowy 12x25
Projektowany krawężnik wysepkowy - systemowy wtopiony
Projektowany krawężnik wysepkowy - systemowy wystający
Projektowany krawężnik najazdowy 15x22
Projektowane obrzeże betonowe 8x30
Działki przeznaczone pod inwestycję
Granica działki geodezyjnej
Projektowane doświetlenie przejść dla pieszych, zasilanie hybrydowe - solarne oraz turbina wiatrowa
LUBUSKI ZARZĄD DRÓG
Zakład w Zielonej Górze
ul. Wincentego Pola 1, 65-001 Zielona Góra
Zleceniodawca:
Powiat Sulęciński
ul. Ludowa 19a
66-200 Sulęcin
Obiekt: Przebudowa drogi powiatowej nr 1215F
na odcinku Miechów-Sulęcin
Tytuł rysunku:
PLAN SYTUACYJNY
Projektował:
mgr inż. MARCIN JURDKIEZ
Data:
10.2024
Skala:
1:1000
Sprawdził:
mgr inż. JUSTYNA ROMAN
Format:
A1
Nr rys.:
PSZPR-02.3