




Przekrój normalny droga powiatowa

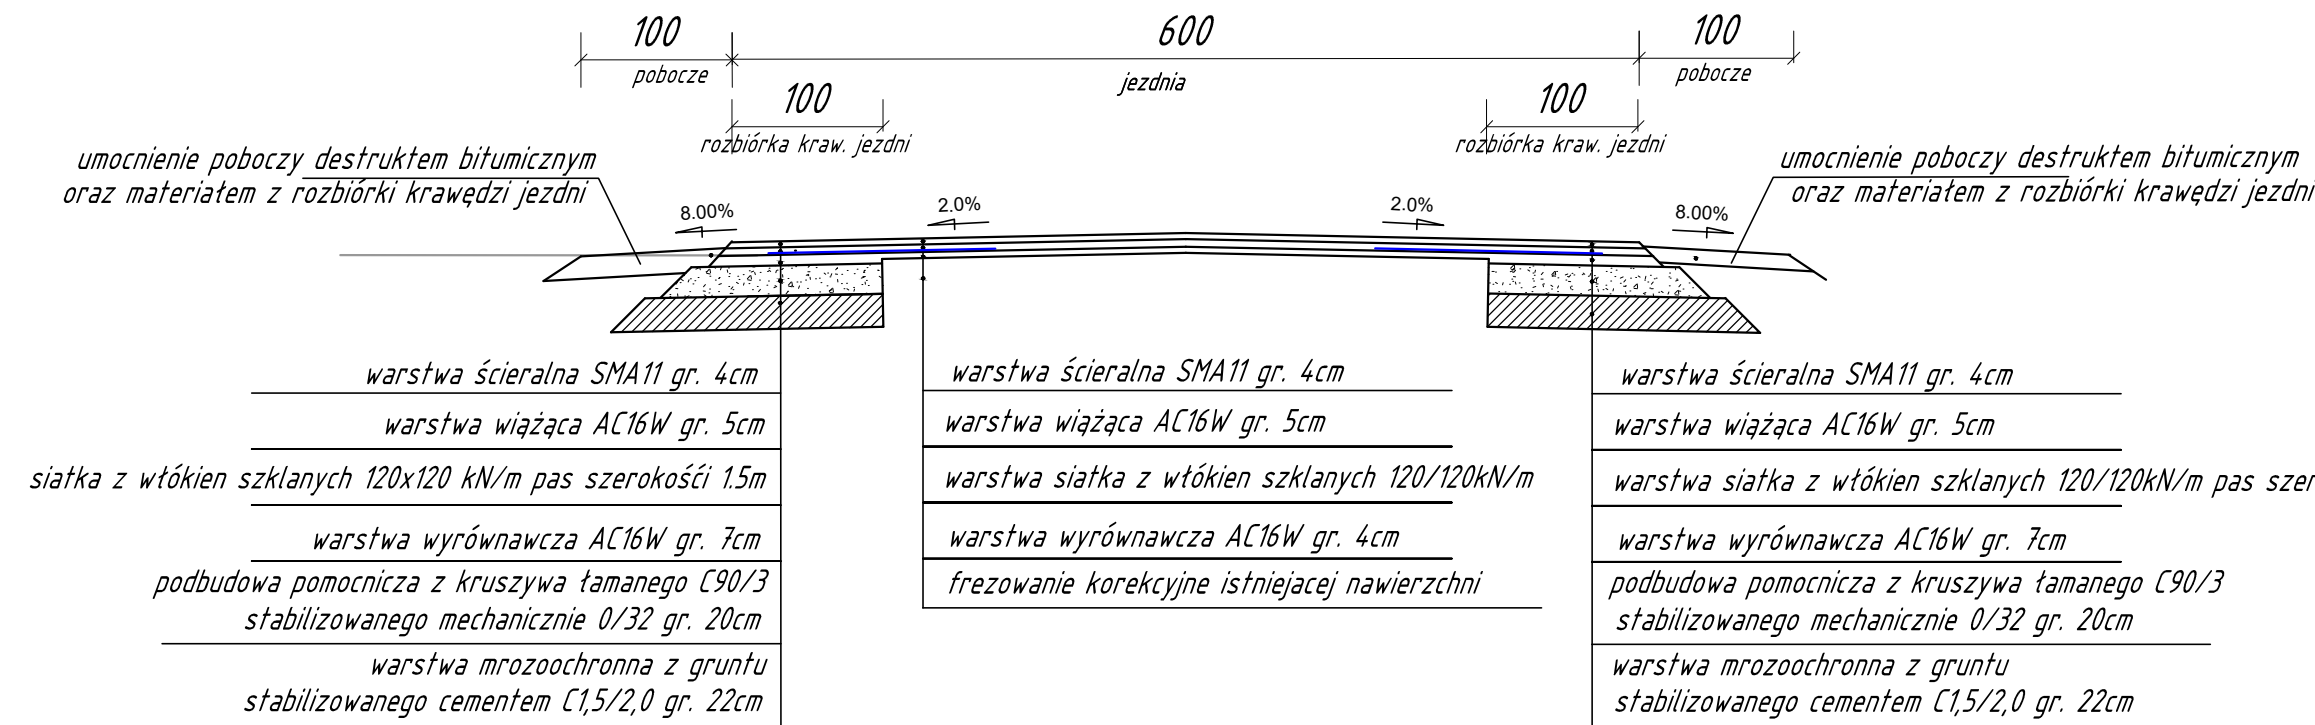


Przekrój normalny droga powiatowa z zatoką autobusową

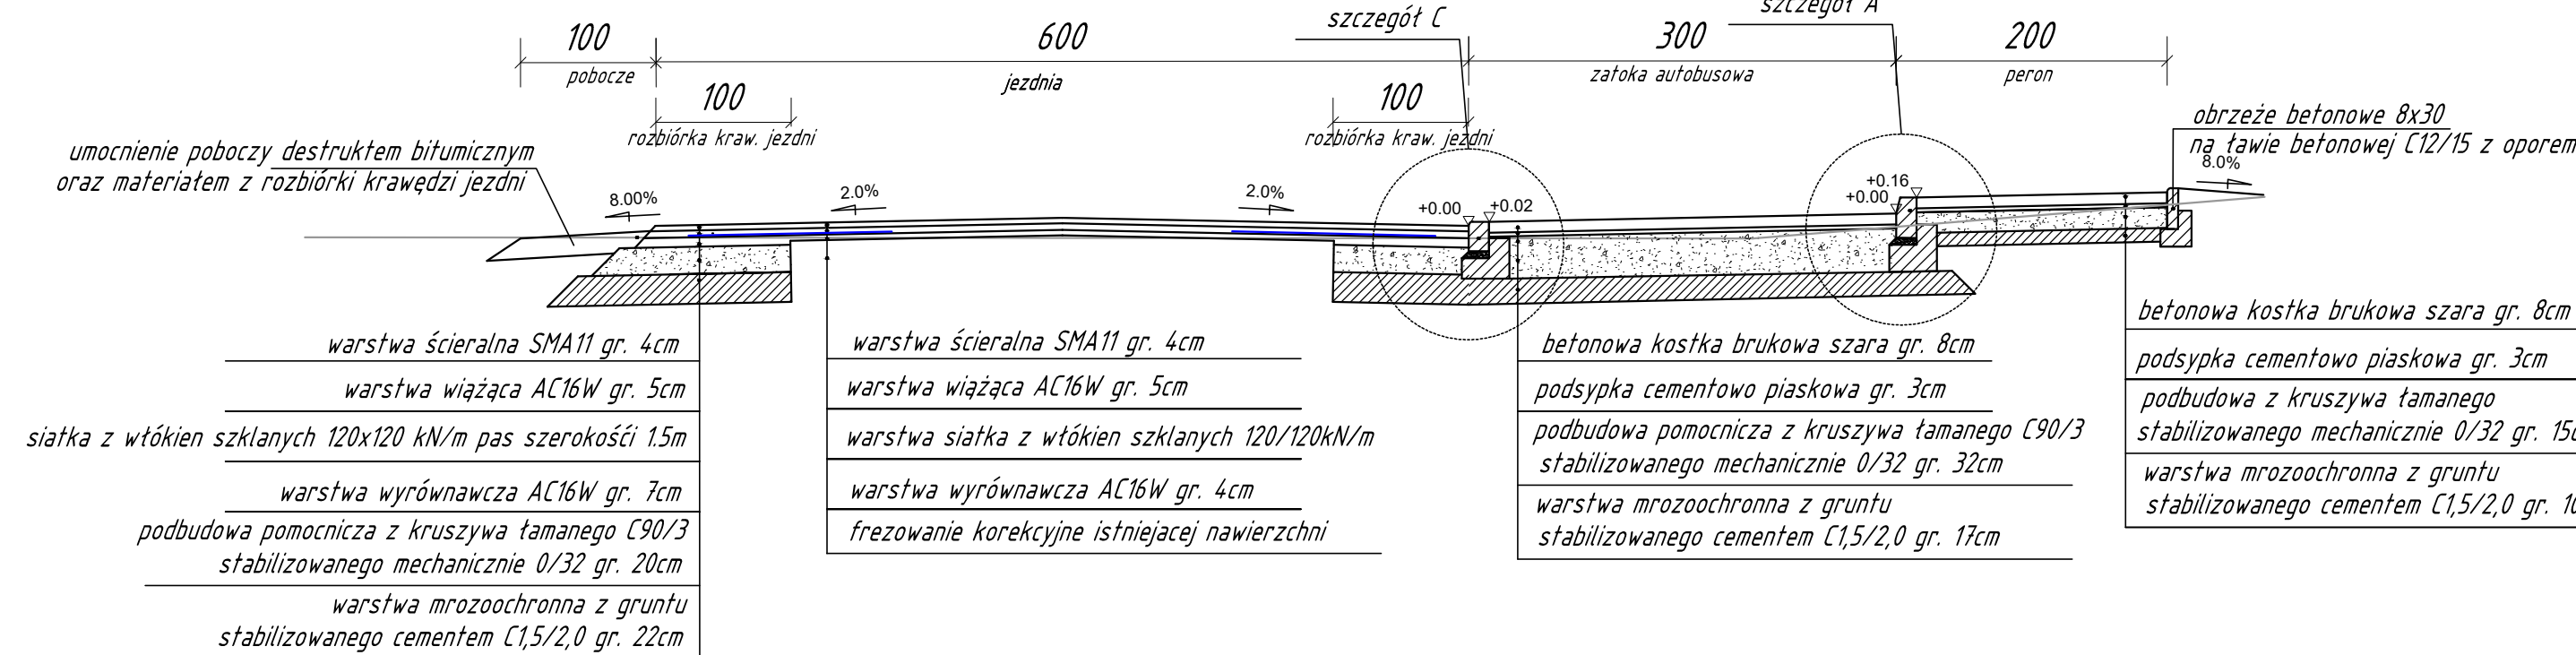


Przekrój normalny droga powiatowa - przejścia dla pieszych

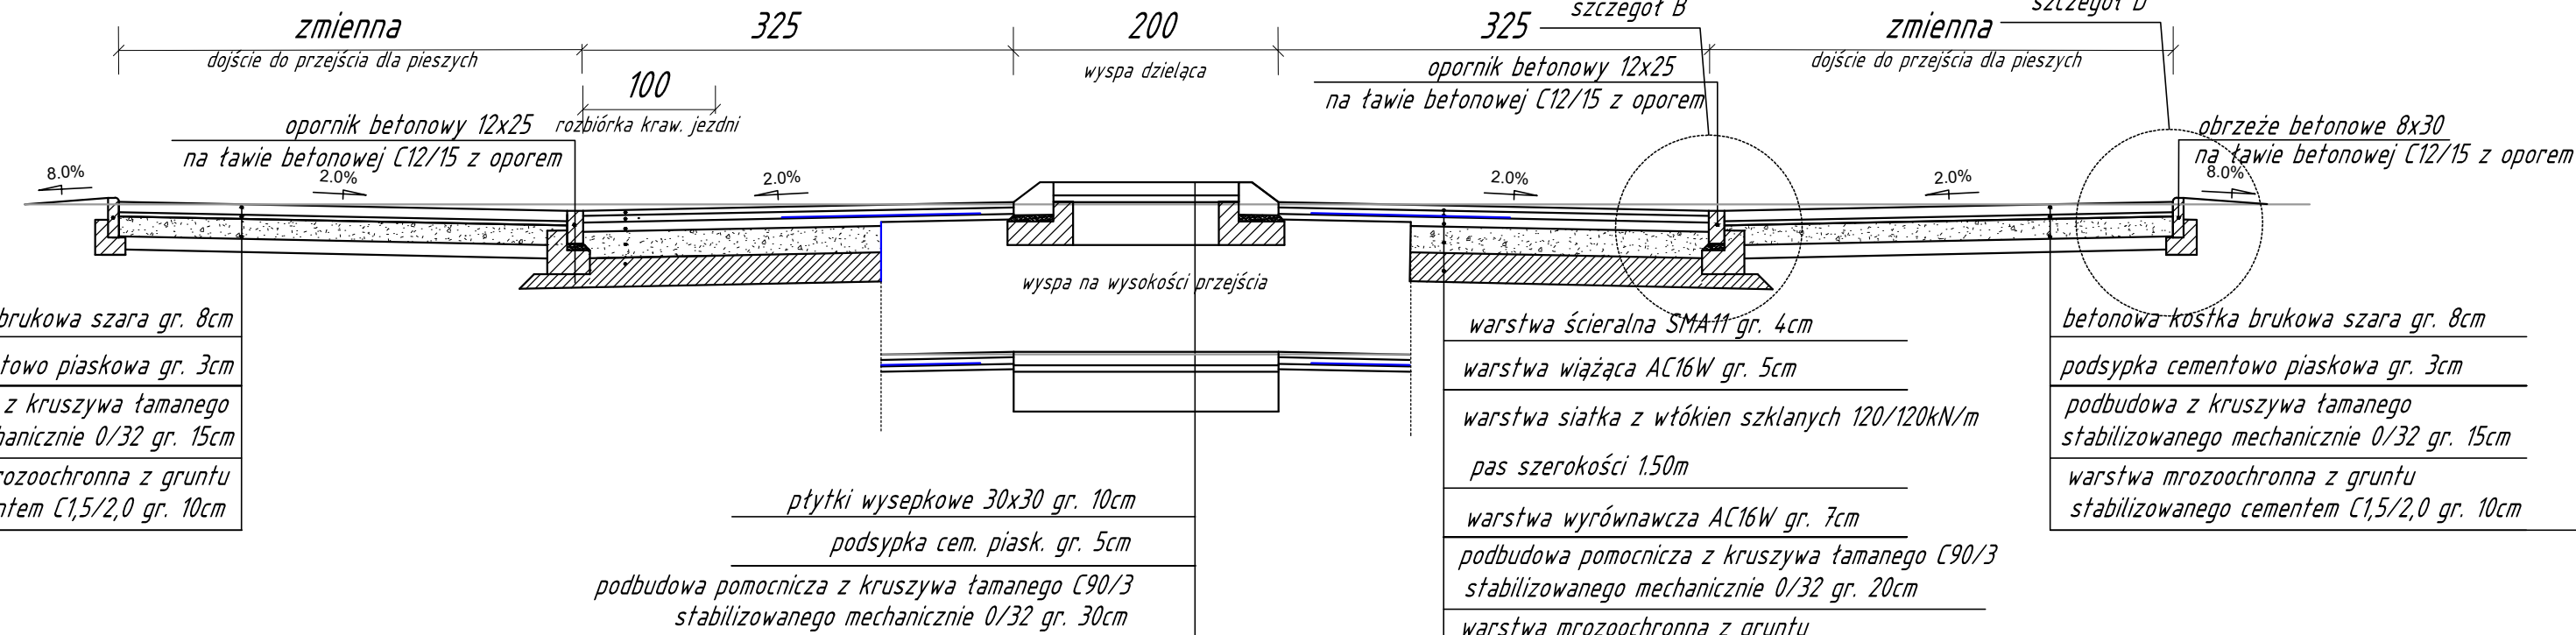


Przekrój normalny droga powiatowa - zjazdy na drogi boczne

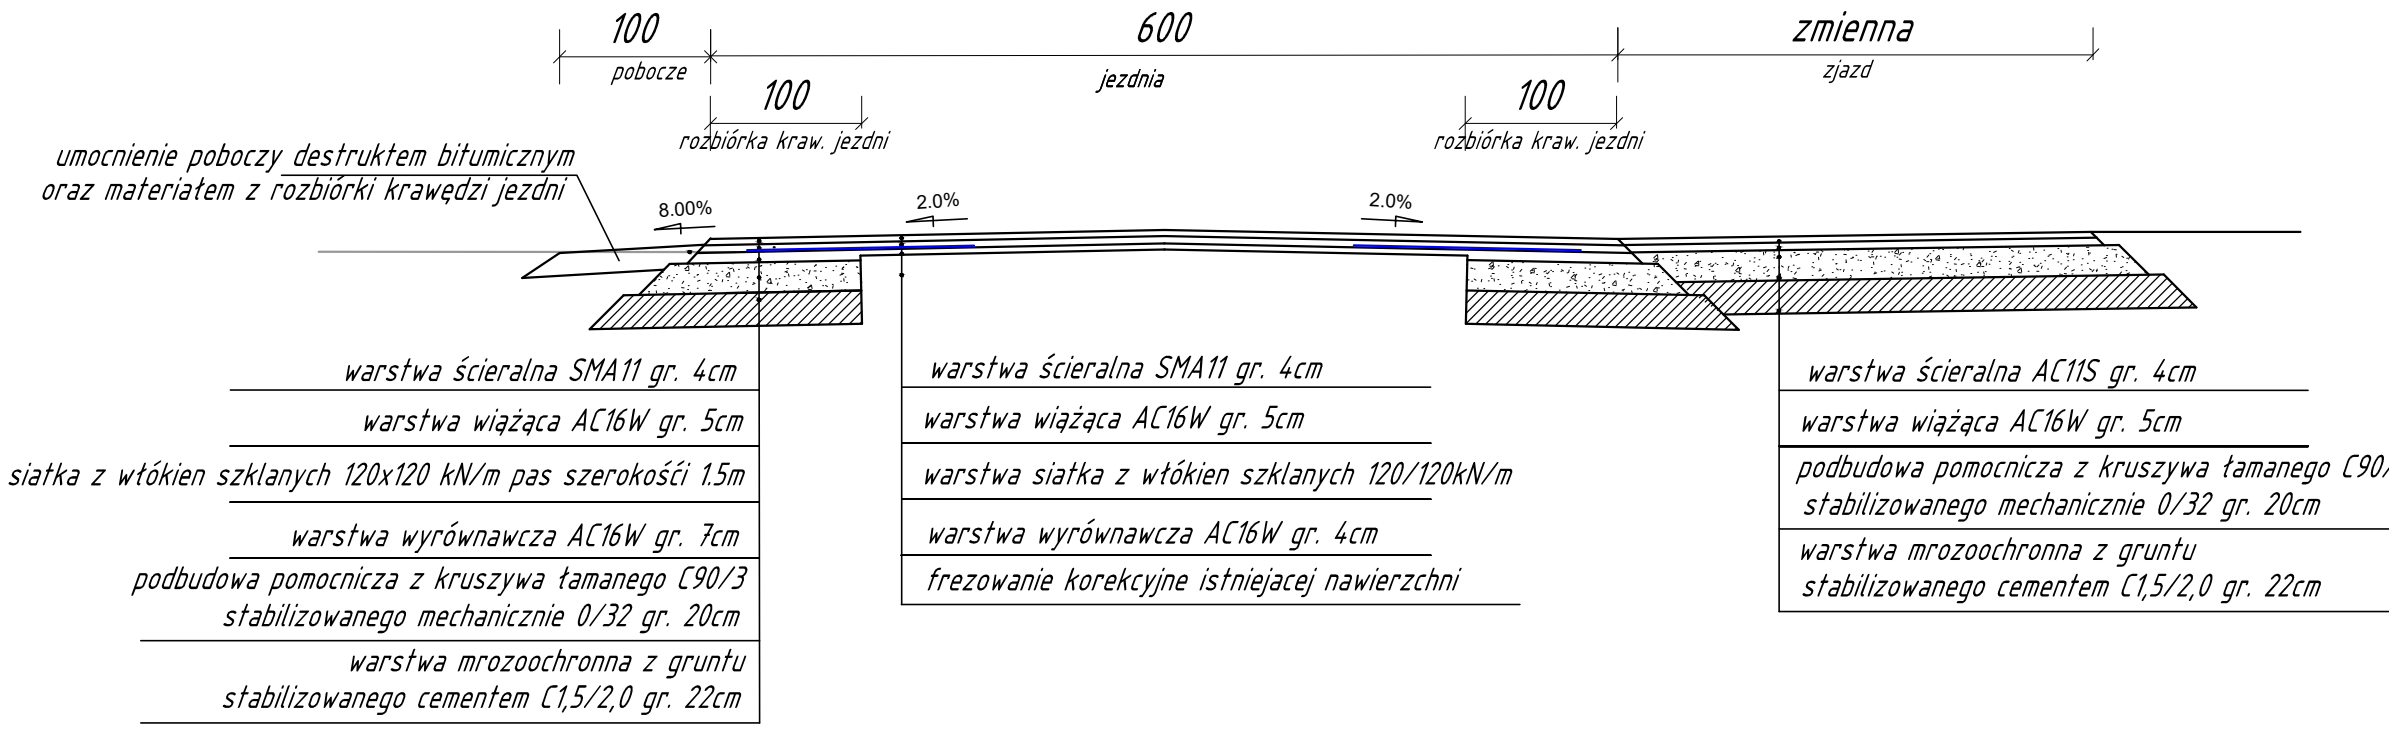


Szczegół "A" skala 1:20

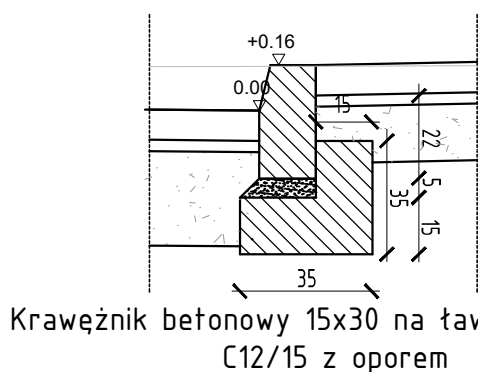


Szczegół "B" skala 1:20

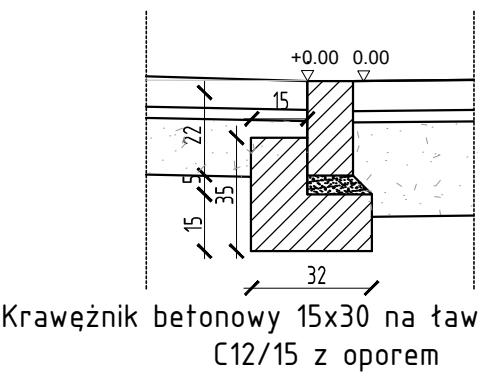

Szczegół "C" skala 1:20

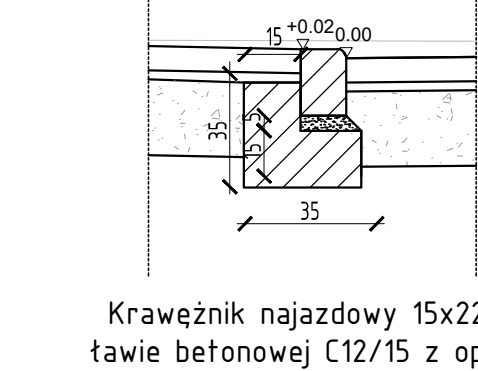

Szczegół "D" skala 1:20

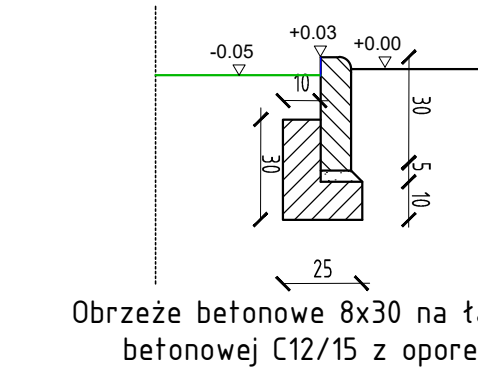

<div><div><div></div><div>LUBUSKIE CENTRUM BUDOWNICTWA PASYWNEGO</div></div><div><div>Michał Kruczkowski</div><div>Chwałecice, ul. Zwrotna 202, 66-415 Kłodawa</div><div>tel. 602 604 280, e-mail: biuro@lcbp.pl, www.lcbp.pl</div></div></div>			
<div><div>Inwestor:</div><div>Powiat Sulęciński</div><div>ul. Lipowa 18a</div><div>69-200 Sulęcín</div></div>			
<div><div>Objekt:</div><div>Przebudowa drogi powiatowej nr 1278F</div><div>na odcinku Miechów Sulęcín</div></div>			
<div><div>Tytuł rysunku:</div><div>PRZEKROJE NORMALNE</div></div>			
<div><div>Projektant:</div><div>mgr inż. MARCIN JUREWICZ</div><div>upr. bud. w zawodzie INŻYNIER DLA WZGLĘDNYCH PRAC PROJEKTOWYCH</div></div>	<div><div>Podpis:</div><div></div></div>	<div><div>Data:</div><div>01.08.2025</div></div>	<div><div>Stadium:</div><div>PB/PW</div></div>
<div><div>Sprawdzająca:</div><div>mgr inż. JUSTYNA ROMAN</div><div>upr. bud. w zawodzie INŻYNIER DLA WZGLĘDNYCH PRAC PROJEKTOWYCH</div></div>	<div><div>Podpis:</div><div></div></div>	<div><div>Data:</div><div>01.08.2025</div></div>	<div><div>Skala rys.:</div><div>1:50</div></div>
			<div><div>Nr rys.:</div><div>PB/PW-03.1</div></div>