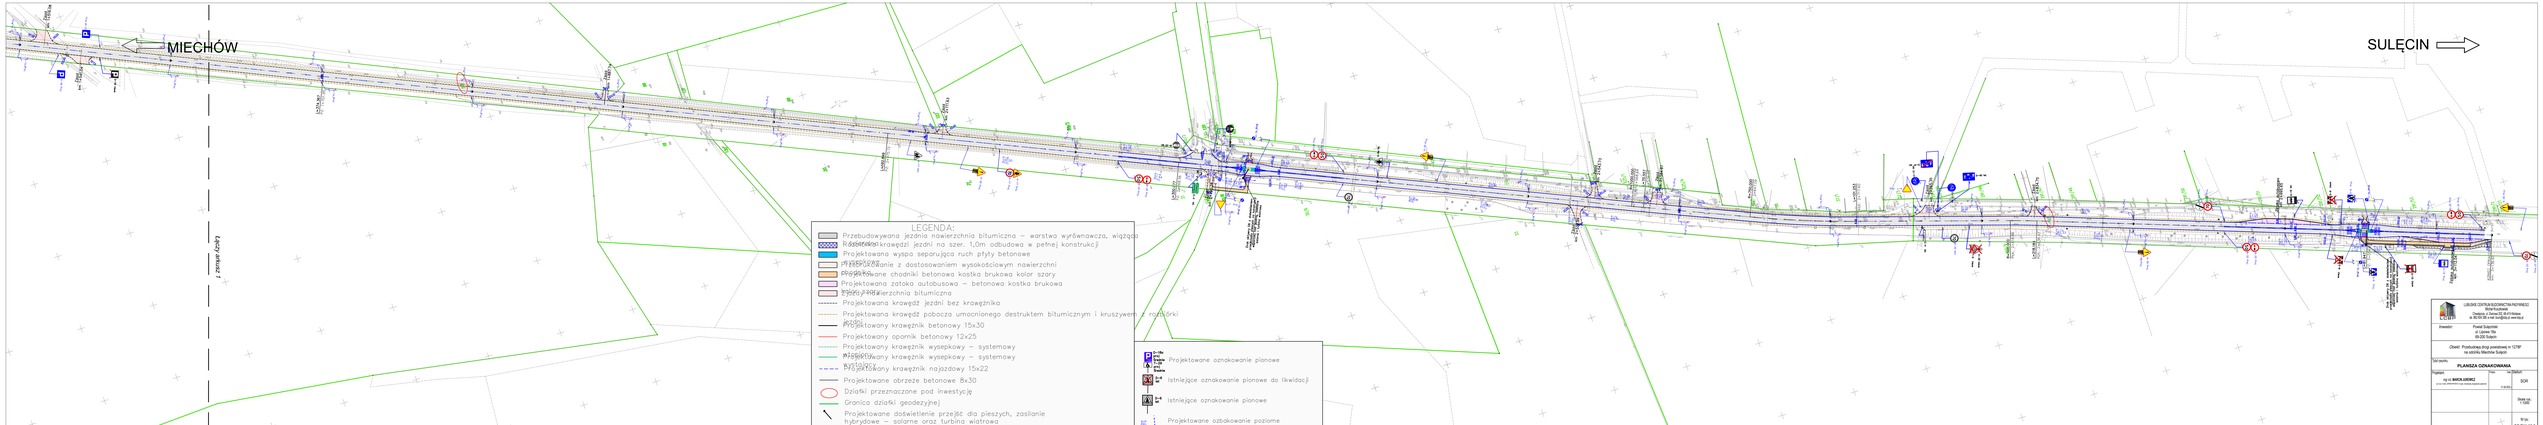
MIECHÓW
SULĘCIN
LEGENDA:
Przebudowywana jezdnia nawierzchnia bitumiczna – warstwa wyrównawcza, wiążąca i ścieralna
Projektowana krawędź jezdni na szer. 1,0m odbudowa w pełnej konstrukcji
Projektowana wyspa separująca ruch płyty betonowe
Projektowane zjazdy z dostosowaniem wysokościowym nawierzchni
Projektowane chodniki betonowa kostka brukowa kolor szary
Projektowana zatoka autobusowa – betonowa kostka brukowa
Projektowana nawierzchnia bitumiczna
Projektowana krawędź jezdni bez krawężnika
Projektowana krawędź pobocza umocnionego destruktem bitumicznym i kruszywem z odsiewki
Projektowany krawężnik betonowy 15x30
Projektowany opornik betonowy 12x25
Projektowany krawężnik wysepkowy – systemowy
Projektowany krawężnik wysepkowy – systemowy
Projektowany krawężnik najazdowy 15x22
Projektowane obrzeże betonowe 8x30
Działki przeznaczone pod inwestycję
Granica działki geodezyjnej
Projektowane doświetlenie przejść dla pieszych, zasilanie hybrydowe – solarne oraz turbina wiatrowa
Projektowane oznakowanie pionowe
Istniejące oznakowanie pionowe do likwidacji
Istniejące oznakowanie pionowe
Projektowane ozbakowanie poziome
LOKALNE CENTRUM SUSZONICTWA ROZWOJU
Inwestor
Powiat Sulęciński
ul. Lipowa 19a
66-200 Sulęcin
Obiekt: Przebudowa drogi powiatowej nr 1275F
na odcinku Miechów Sulęcin
Branża
PLANSZA OZNAKOWANIA
Projektował
mgr inż. MARCIN JURKIEWICZ
Skala
SCH
Format
A1/A3
Data
Nr rys.
PS/PR-02.2