



POZ.1.1 1 SZT
POZ.1.2 1 SZT

NADPROŻA
RYSUNEK
WYKONAWCZY
1:10

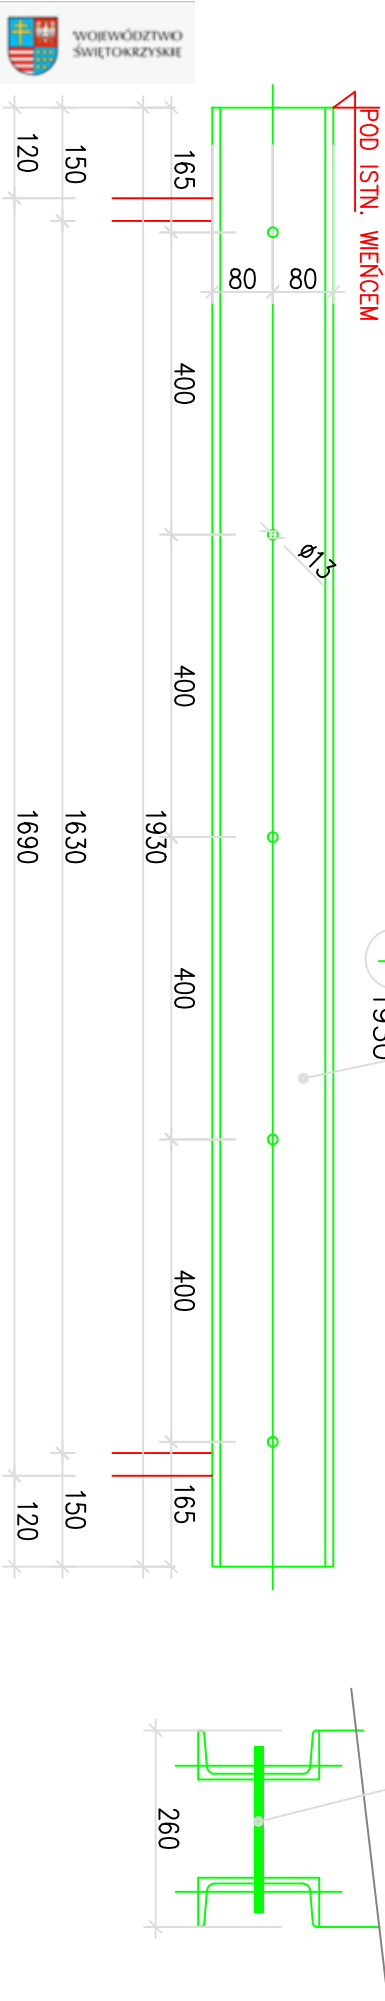

POZ.1.3 2 SZT

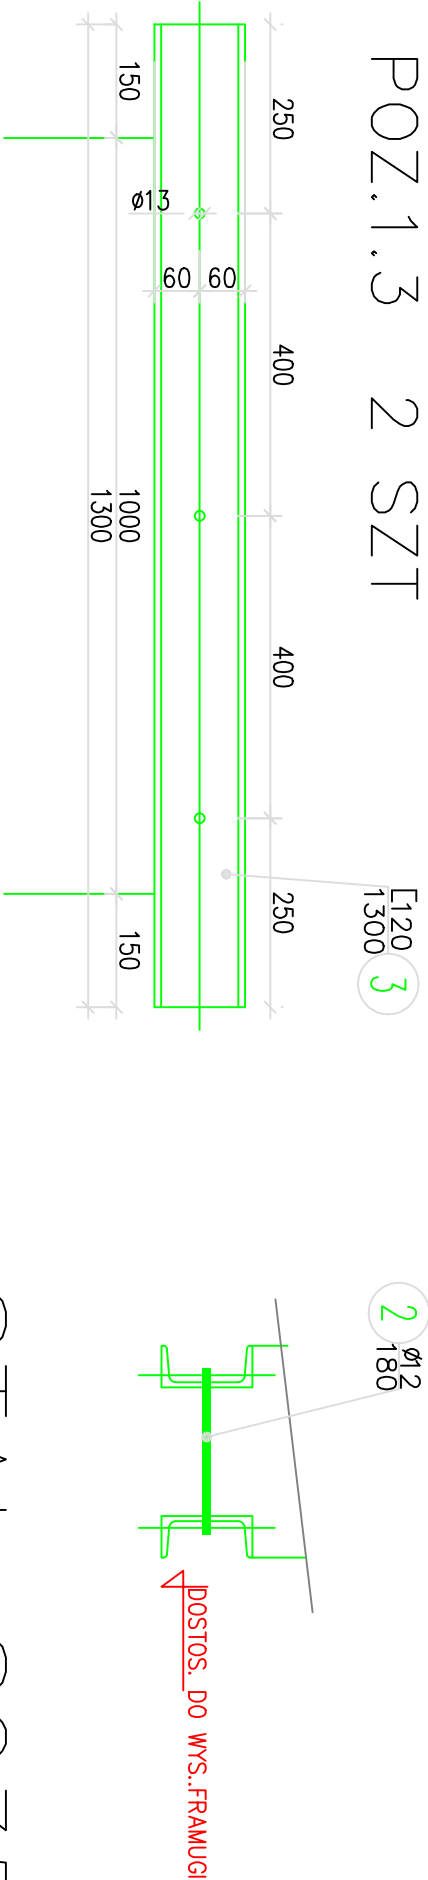

STAL S235

Zabezpieczenie antykorozyjne:
– kategoria korozyjności C1
system do wyboru przez wykonawcę, do naniesienia przez natrysk
okres trwałości systemu DŁUGI PONAD 15 lat

| Nr poz | liczba [szt] | Przedmiot | Długość [mm] | Masa [kg] | | Powierzchnia malowania [m²] | Gatunek materiału | Uwagi |
|------------------------------------|-----------------|-----------|-----------------|-----------|-----------|-----------------------------------|----------------------|------------|
| | | | | 1 szt. | całkowita | | | |
| 1 | 2 | 3 | 4 | 5 | 6 | 7 | 8 | 9 |
| | | | | | | | | |
| 1 | 4 | lc160 | 1930 | 36.28 | 145.12 | 4.24 | S235 | |
| 2 | 16 | lr12 | 180 | 0.16 | 2.56 | 0.16 | S235 | GMINIOWANY |
| 3 | 4 | lc120 | 1300 | 17.42 | 69.68 | 2.24 | S235 | |
| Suma dla: | | 1 szt. | | | 217.36kg | 6.64 m² | | |
| Wykonać: | | 1 szt. | | | 217.36kg | 6.64 m² | | |
| | | | | | | | | |
| Masa sumaryczna dla Rysunku | | | | | | | | 217 kg |
| Powierzchnia Malowania dla Rysunku | | | | | | | | 6.6 m² |

| | | | | |
|---------------------------|--------------|--|---------|--|
| Nazwa obiektu budowlanego | | Przebudowa pomieszczeń w części budynku Centrum Zdrowia Psychicznego w Kielcach, w celu utworzenia Poradni Zdrowia Psychicznego dla Dzieci należącego do Świętokrzyskiego Centrum Psychiatrii w Morawicy | | |
| Tytuł | | Nadproża rysunek wykonawczy | | |
| Imię, nazwisko | Funkcja | Nr uprawnień | Podpis | |
| Przemysław Jagiełło | Projektant | 37/97 | | |
| Kinga Petelko | Sprawdzający | PDK/0090/PWOK/20 | | |
| Data | | Skala | nr rys. | |
| 26.01.2026 | | 1:10 | 3 | |