


ZESTAWIENIE POWIERZCHNI

NR POM.	POMIESZCZENIE	POSADZKA	POWIERZCHNIA
0.1	PRZEDSIONEK	WYKŁADZINA	10,88 m <sup>2</sup>
0.2	POM. WIELOFUNKCYJNE (POCZEKALNIA + KOMUNIKACJA WEWNĘTRZNA)	WYKŁADZINA	47,3 m <sup>2</sup>
0.3	POM. SOCJALNE	WYKŁADZINA	12,2 m <sup>2</sup>
0.4	REJESTRACJA	WYKŁADZINA	19,9 m <sup>2</sup>
0.5	GAB. PSYCHOLOG 2	WYKŁADZINA	19,4 m <sup>2</sup>
0.6	WC PACJENT	PEŁTKI	6,73 m <sup>2</sup>
0.7	POM. PORZĄDKOWE	PEŁTKI	6,82 m <sup>2</sup>
0.8	WC PERSONEL	PEŁTKI	3,3 m <sup>2</sup>
0.9	GAB. ZABIEGOWY	PEŁTKI	13,73 m <sup>2</sup>
0.10	GAB. PSYCHOLOG 1	WYKŁADZINA	21,17 m <sup>2</sup>
0.11	GAB. LEKARSKI 3	WYKŁADZINA	22,69 m <sup>2</sup>
0.12	GAB. LEKARSKI 2	WYKŁADZINA	20,86 m <sup>2</sup>
0.13	GAB. LEKARSKI 1	WYKŁADZINA	21,11 m <sup>2</sup>
POWIERZCHNIA UŻYTKOWA			226,09 m <sup>2</sup>

- UWAGI:
1. Nie składować wymiarów z rysunków.
  2. Wszystkie rysunki rozpatrywać razem z rysunkami branżowymi. W przypadku niezgodności należy podiformować projektantów.
  3. Wszystkie prace budowlane należy wykonywać zgodnie ze sztuką budowlaną i z obowiązującymi normami.
  4. Wszystkie materiały użyte do realizacji obiektu muszą posiadać wymagane aprobaty stwierdzające ich przydatność.
  5. Przed zastosowaniem materiałów wykonczeniowych należy przedstawić próbki do akceptacji przez projektantów.
  6. Projekt chroniony prawami autorskimi, wszelkie zmiany wymagają zgody projektantów.

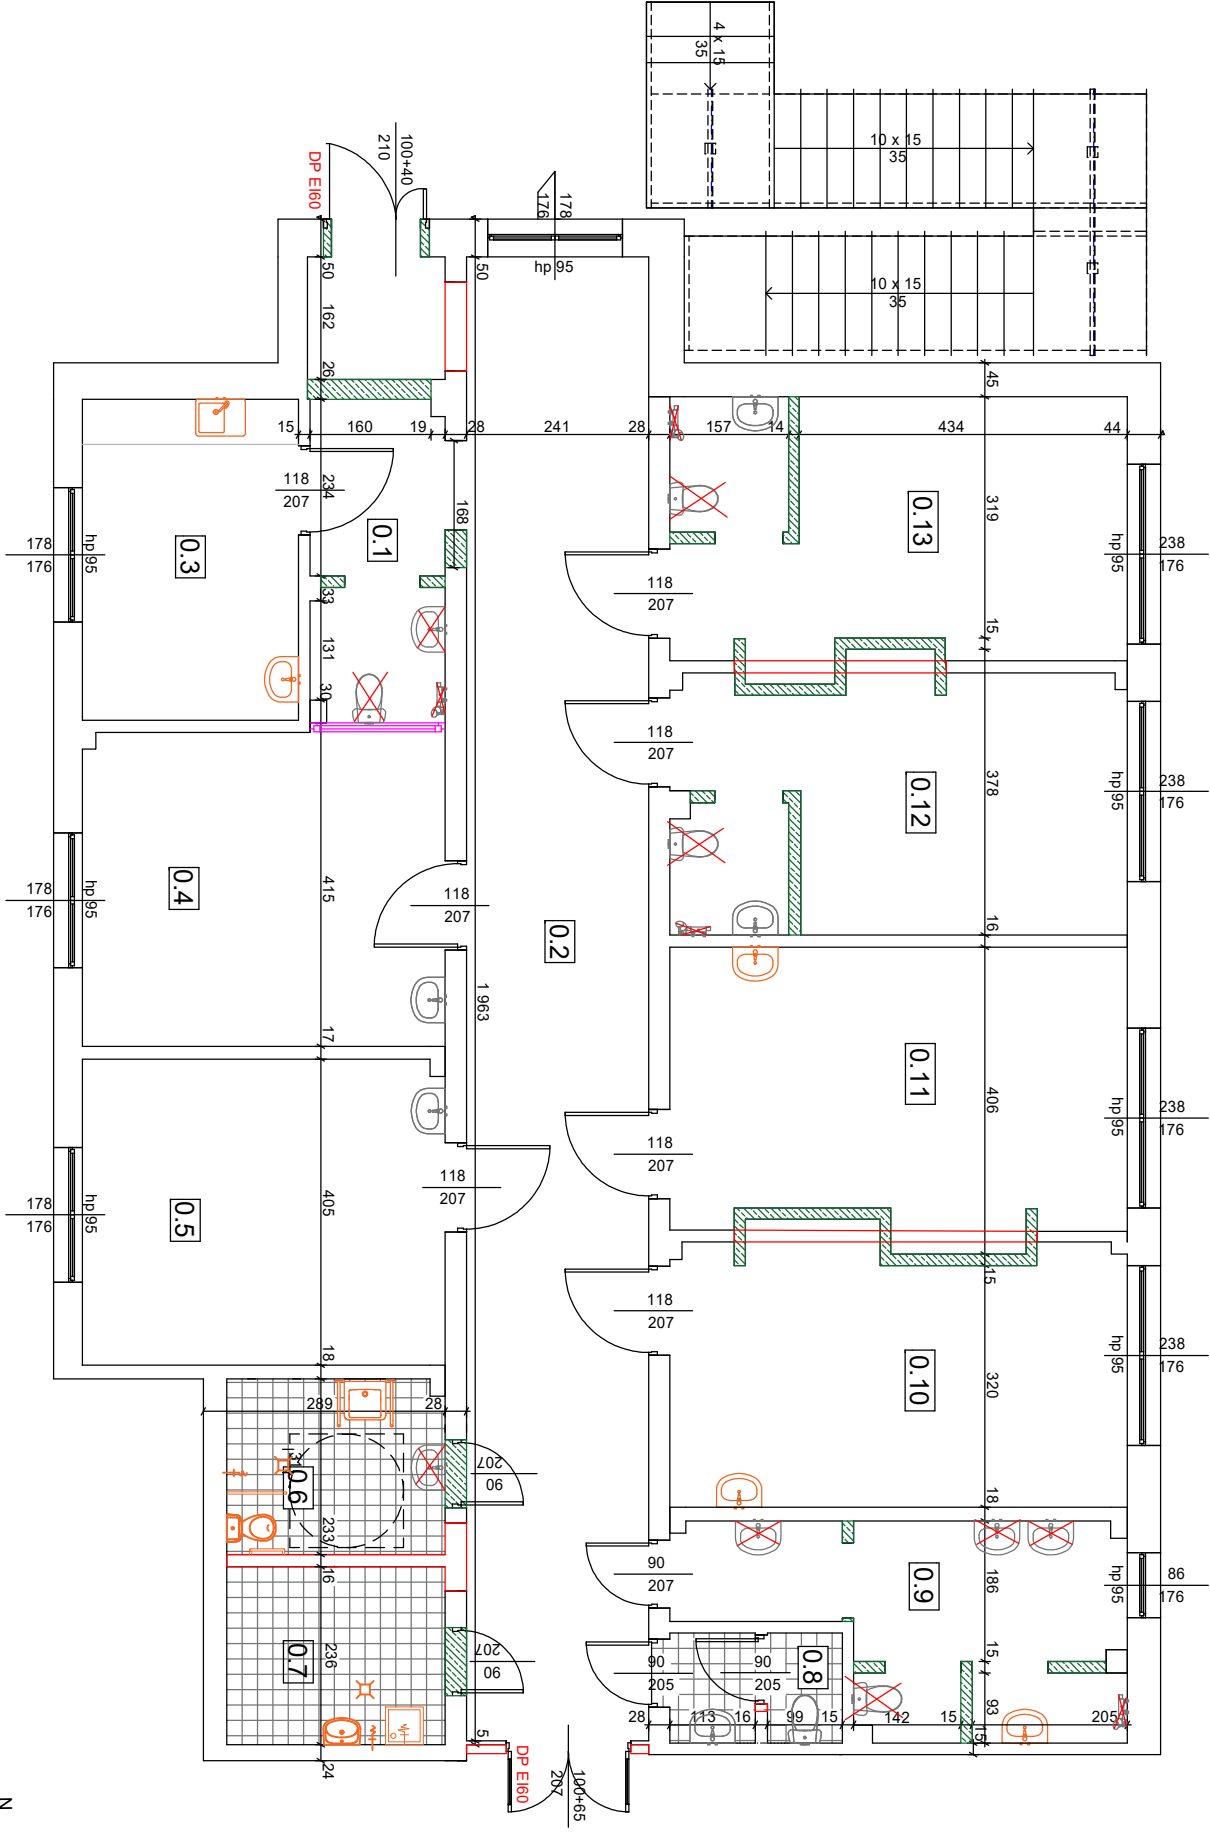

Legenda:

- Projektowane uzupełnienia ścian
- Projektowane wyburzenia ścian
- Projektowane okienko rejestracyjne
- Istniejące urządzenia sanitarne
- Likwidacje
- Projektowane urządzenia sanitarne

<b>Nazwa obiektu budowlanego</b>		Przebudowa pomieszczeń w części budynku Centrum Zdrowia Psychicznego w Kielcach, w celu utworzenia Poradni Zdrowia Psychicznego dla Dzieci należącego do Świętokrzyskiego Centrum Psychiatrii w Morawicy	
<b>Tytuł</b>		Rzut parteru - projektowana lokalizacja sanitariatów	
<b>Imię, nazwisko</b>	<b>Funkcja</b>	<b>Nr uprawnień</b>	<b>Podpis</b>
Kinga Pelejo	Projektant	SWK/0091/PWBS/23	
Lucyna Guściora	Sprawdzający	PDK/0038/PWOS/23	
<b>Data</b>		<b>Skala</b>	<b>nr rys.</b>
26.01.2026		1:100	2