


GRZEJNIK 10 HV

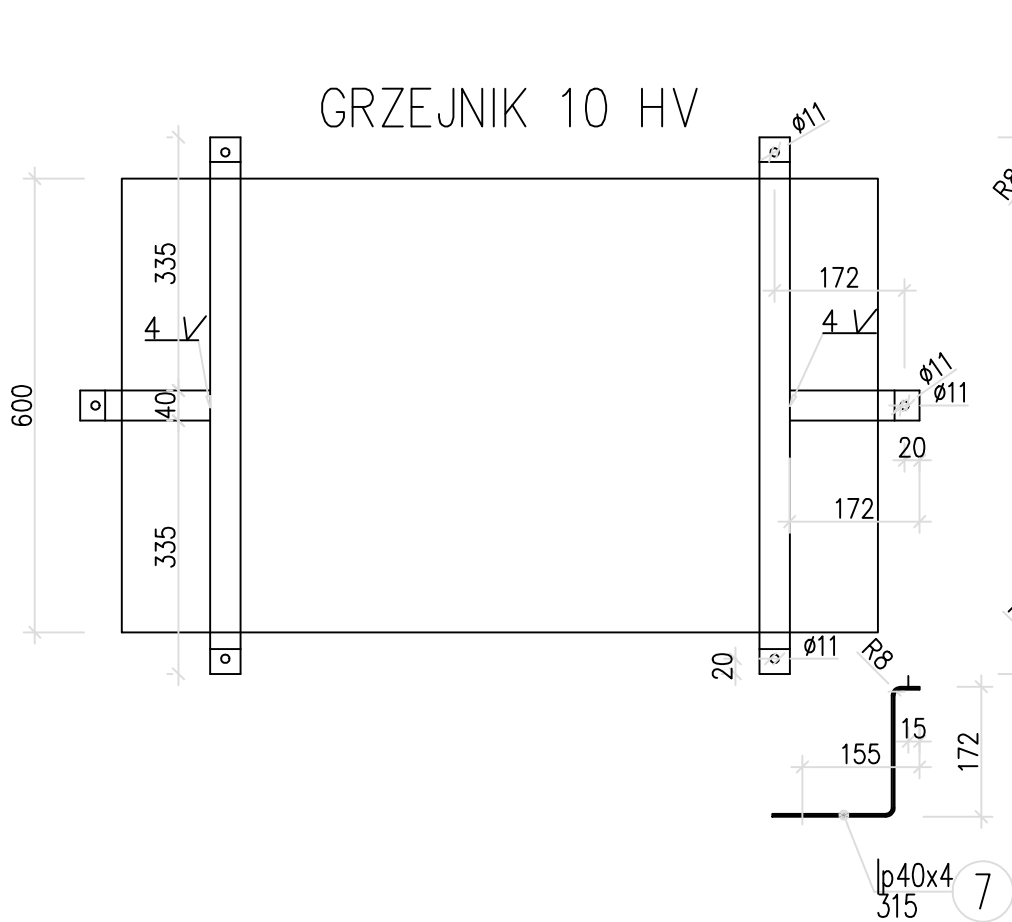


# ZABEZPIECZENIE GRZEJNIKÓW PROJEKT WYKONAWCZY

1:10

Nr pozycji	Liczba [szt.]	Przedmiot	Długość [mm]	Masa [kg]		Powierzchnia Palowania [m2]	Gatunek materiału	Uwagi
				1szt.	całkowita			
1	2	3	4	5	6	7	8	9
Element: 10HV								
6	1	p40x4	1028	1.29	1.29	0.09	S235	
7	1	p40x4	315	0.4	0.4	0.03	S235	
Suma dla 10HV 1 szt.				1.69 kg		0.12 m2		
Wykonał:c 2 szt.				3.38 kg		0.24 m2		
Element: 20HV								
4	1	p40x4	1133	1.42	1.42	0.1	S235	
5	1	p40x4	370	0.46	0.46	0.04	S235	
Suma dla 20HV 1 szt.				1.88 kg		0.14 m2		
Wykonał:c 2 szt.				3.76 kg		0.27 m2		
Element: 30HV								
1	1	p40x4	1240	1.56	1.56	0.11	S235	
2	2	p40x4	425	0.53	1.06	0.08	S235	
Suma dla 30HV 1 szt.				2.62 kg		0.19 m2		
Wykonał:c 1 szt.				2.62 kg		0.19 m2		
Masa Sumaryczna dla Rysunku								10 kg
Dodatek do Masy Sumarycznej – 1.8 %								0 kg
Masa Całkowita dla Rysunku								10 kg
Powierzchnia Malowania dla Rysunku								0.7 m2

ZESTAWIENIE STALI PROFILOWEJ NA  
1 KOMPLET ZABEZPIECZENIA (2 ELEMENTY)


GRZEJNIK 20 HV

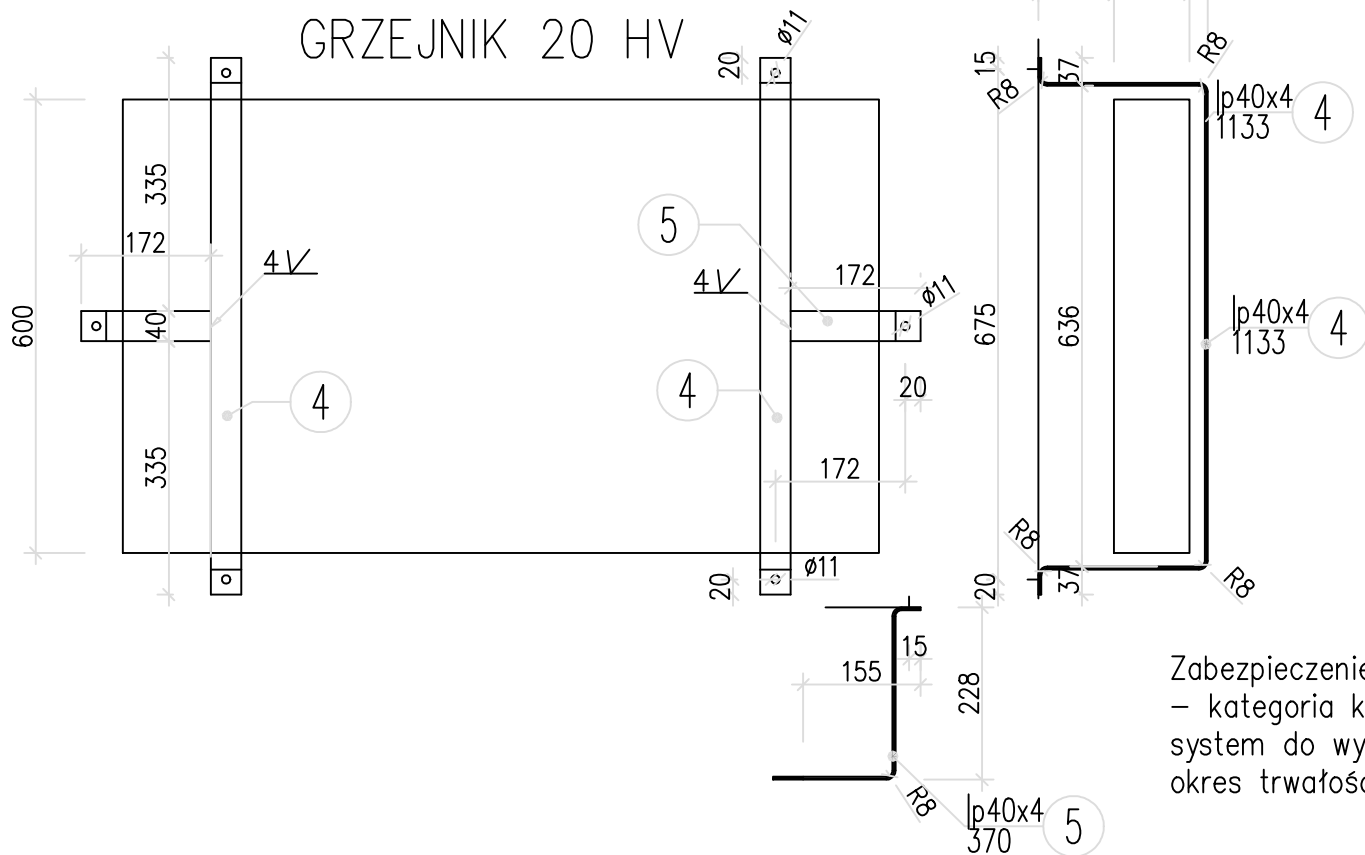

MOCOWANIE: KOTWY WKLEJANE M10  
- 6 SZT/KALORYFER

Zabezpieczenie antykorozyjne:  
- kategoria korozyjności C1  
system do wyboru przez wykonawcę, do naniesienia przez natrysk  
okres trwałości systemu średni 5-15 lat

GRZEJNIK 30 HV

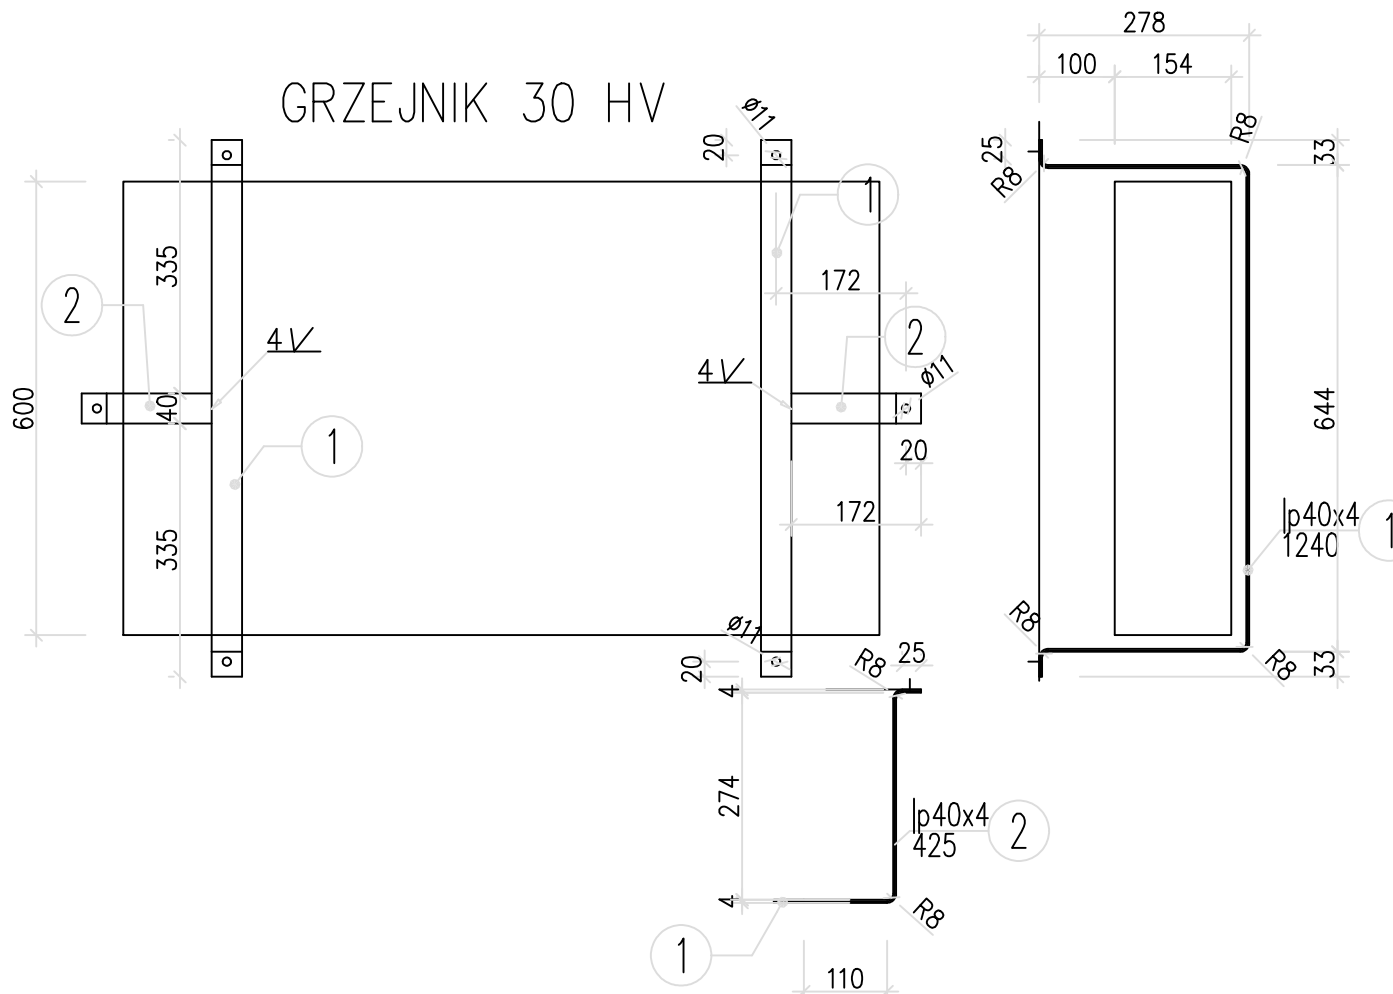

Jednostka projektowa:		BOGITECH Łukasz Bogacz Sp. z o.o. ul. Kościuszczy 17/2 36-100 Kolbuszowa	
Inwestor:  Świętokrzyskie Centrum Psychiatrii w Morawicy ul. Spacerowa 5 26-026 Morawica	Zamierzenie budowlane:	Przebudowa pomieszczeń w części budynku Centrum Zdrowia Psychicznego w Kielcach, w celu utworzenia Poradni Zdrowia Psychicznego dla Dzieci należącogo do Świętokrzyskiego Centrum Psychiatrii w Morawicy	
		Jednostka ewid: 266101_1.0022.60/27	
	Adres inwestycji:	Obręb ewid: 0022 Kielce	
		Działki nr ewid: 60/27	
Rodzaj opracowania:  Projekt Wykonawczy		Nazwa rysunku:  RYSUNEK WYKONAWCZY - mocowanie kaloryferów	
Data: 26.01.2026		Skala: 1:10	
BRANŻA		PROJEKTANT Tytuł, imię i nazwisko	NUMER UPRAWNIENI
KONSTRUKCJA Projektant		mgr inż. Przemysław Jagiełło	37/97
KONSTRUKCJA Sprawdzający		mgr inż. Kinga Petejko	PDK/0090/PWOK/20
			Podpis
			S-06