

Mapa zasadnicza

Skala 1:500

Województwo: świętokrzyskie

Powiat: Kielce miasto na prawach powiatu

Jednostka ewid.: 266101\_1 - Kielce gmina miejska

Obręb: 0022 - 0022



Fundusze Europejskie  
dla Świętokrzyskiego





Rzeczpospolita  
Polska

Dofinansowane przez  
Unię Europejską



WOJEWÓDZTWO  
ŚWIĘTOKRZYSKIE

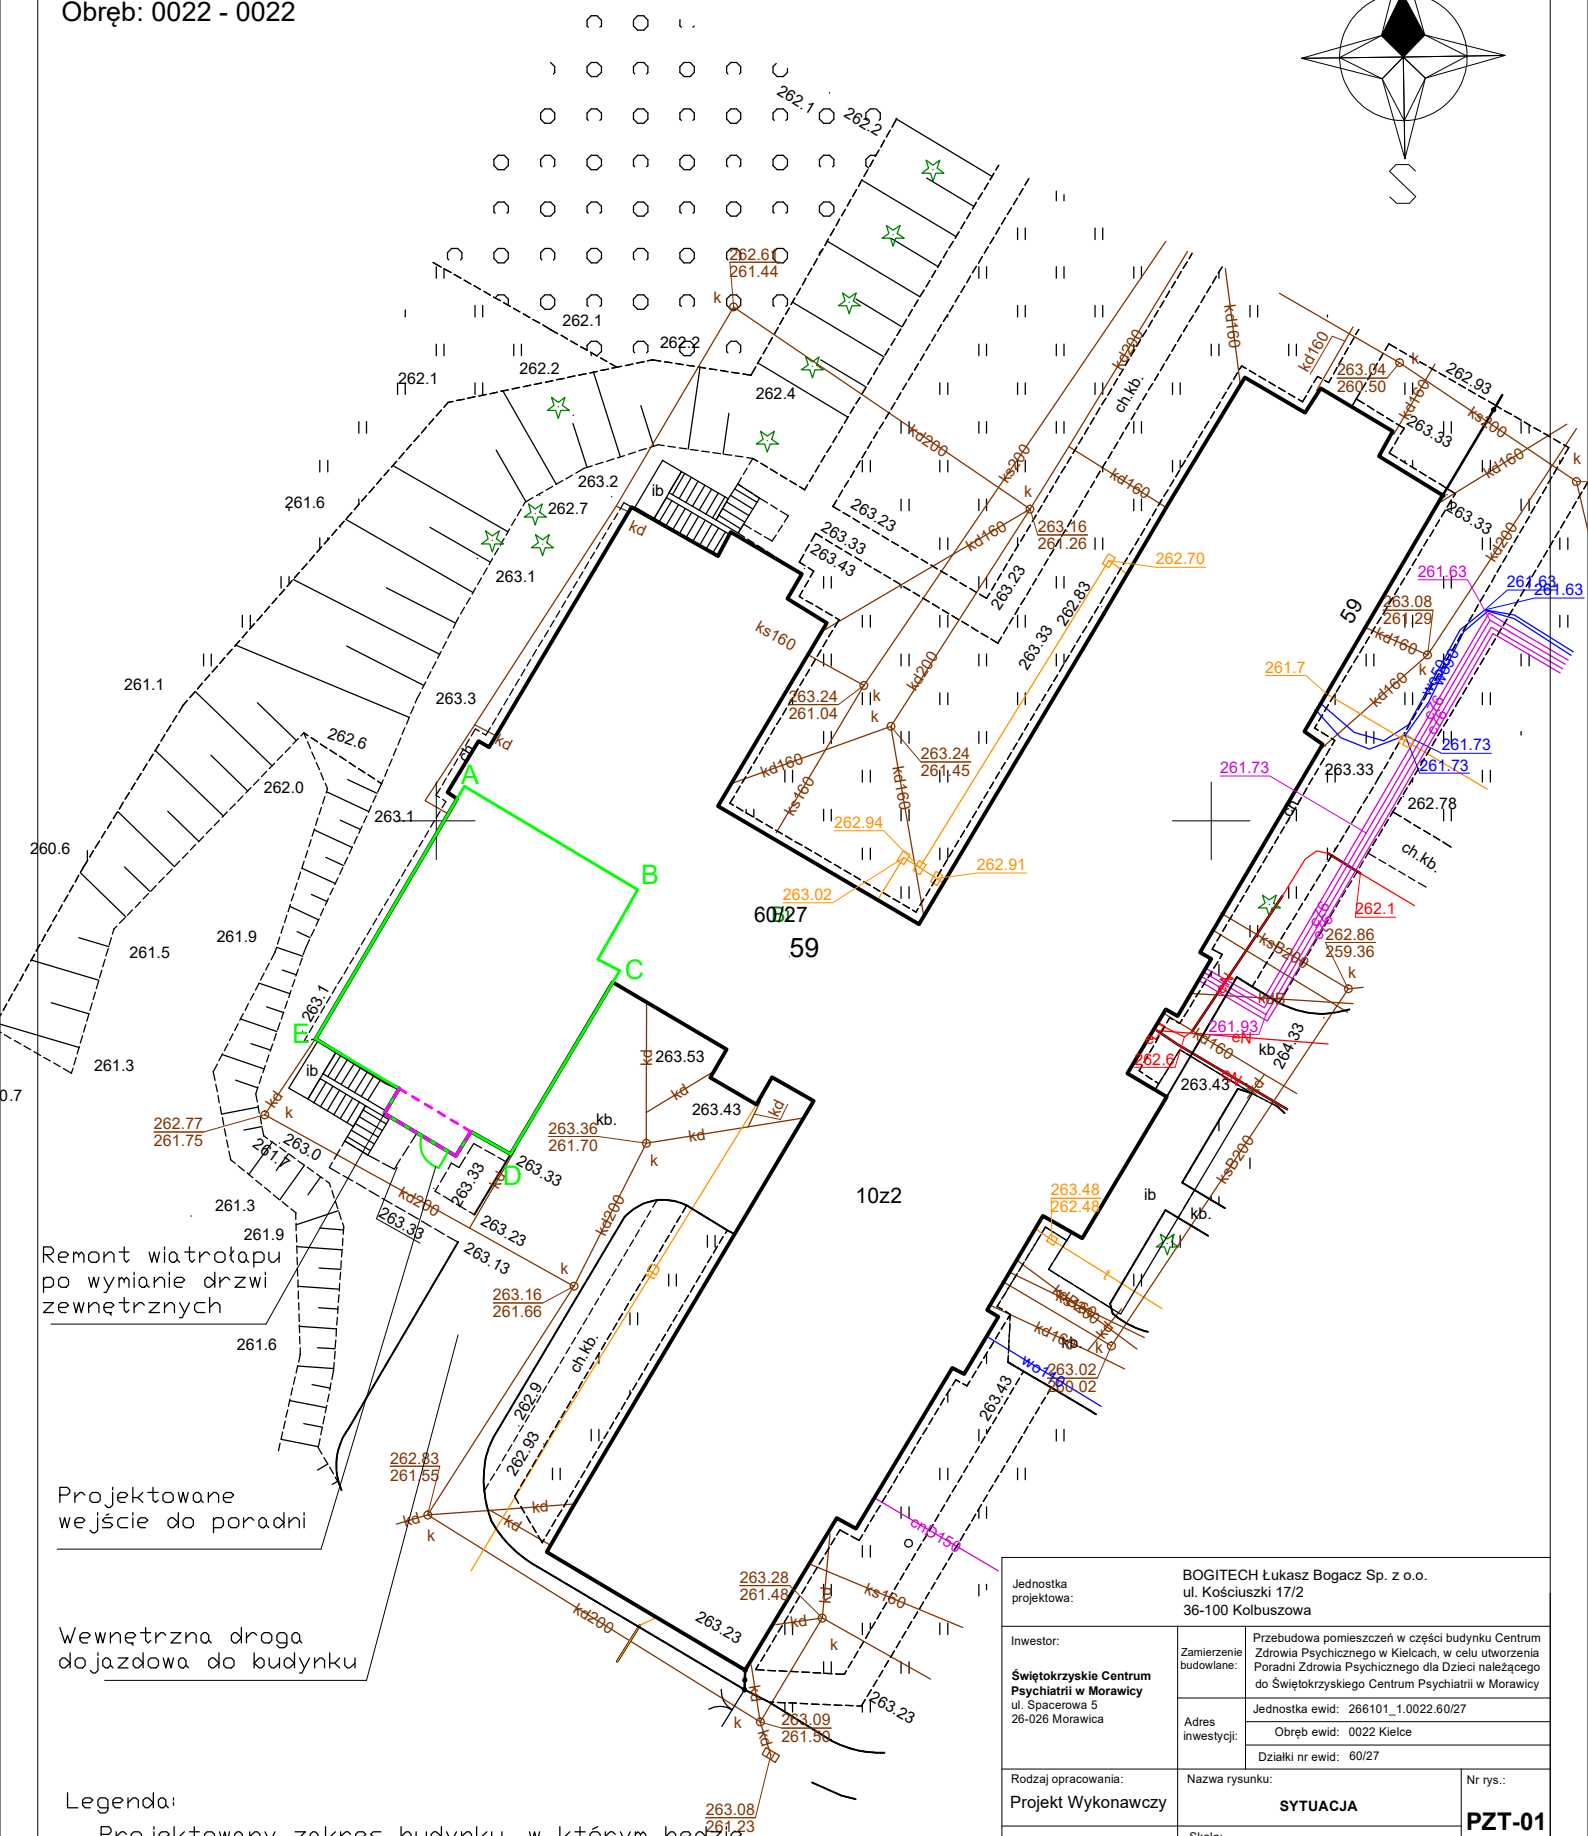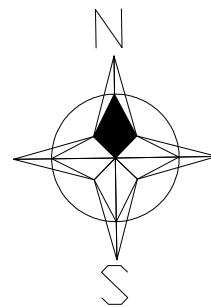

Legenda:

— Projektowany zakres budynku, w którym będzie realizowana przebudowa - oznaczony literami A,B,C,D,E

— Projektowane wejście do poradni

— Zakres powierzchni remontu strefy wejścia do budynku

Jednostka projektowa:		BOGITECH Łukasz Bogacz Sp. z o.o. ul. Kościuszki 17/2 36-100 Kolbuszowa	
Inwestor: <b>Świętokrzyskie Centrum Psychiatrii w Morawicy</b> ul. Spacerowa 5 26-026 Morawica	Zamierzenie budowlane:	Przebudowa pomieszczeń w części budynku Centrum Zdrowia Psychicznego w Kielcach, w celu utworzenia Poradni Zdrowia Psychicznego dla Dzieci należącego do Świętokrzyskiego Centrum Psychiatrii w Morawicy	
	Adres inwestycji:	Jednostka ewid.: 266101_1.0022.60/27 Obręb ewid.: 0022 Kielce Działki nr ewid.: 60/27	
	Rodzaj opracowania:	Nazwa rysunku:	Nr rys.:
Projekt Wykonawczy		<b>SYTUACJA</b>	<b>PZT-01</b>
Data: 26.01.2026		Skala: 1:500	
BRANŻA	PROJEKTANT Tytuł, imię i nazwisko	NUMER UPRAWNIEŃ	PODPIS
ARCHITEKTONICZNA Projektant	mgr inż. arch. Anna Wójcik	30/PKOKK/2016	
ARCHITEKTONICZNA Sprawdzający	mgr inż. arch. Agnieszka Wojdyło	14/PKOKK/2015	