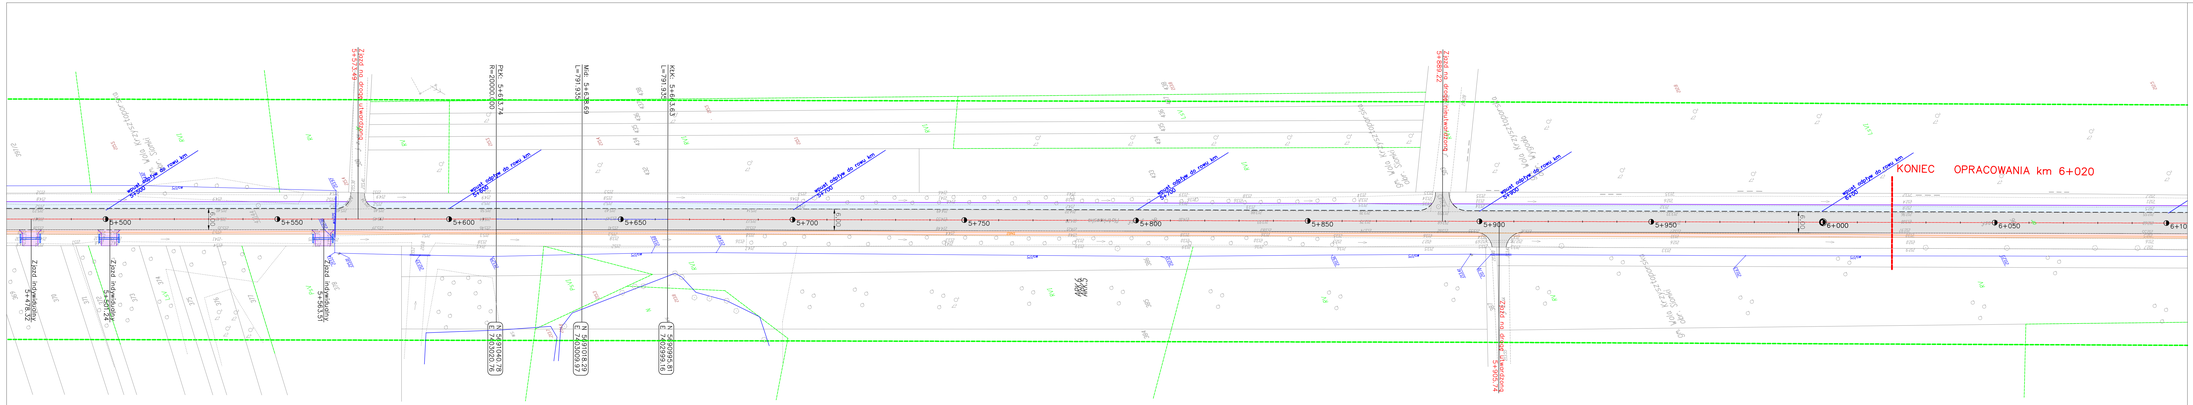

- Jezdnia
- Chodnik z kostki betonowej szarej, gr. 8cm
- Chodnik bitumiczny
- Zjazdy z kostki betonowej czerwonej, gr. 8cm
- Zjazdy bitumiczne
- Pobocza z kruszywa kamiennego 0/31,5mm
- Krawędź jezdni i pobocza
- Krawężnik 20 x30cm
- Krawężnik najazdowy 20 X 30 cm obniżony
- Obrzeża betonowe 8 X 30 cm
- Przepusty pod zjazdami, ⌀ 500

JEDNOSTKA PROJEKTOWA: NADZORY, RZECZOZNAWSTWO, PROJEKTY Zdzisław Barański RADOMSKO, ul. Krańcowa 7 tel. 6624054, 601 612 112			
INWESTOR: ZARZĄD DRÓG POWIATOWYCH W PIOTRKOWIE TRYBUNALSKIM 97-300 PIOTRKÓW TRYBUNALSKI,			
ZADANIE: PRZEBUDOWA DROGI POWIATOWEJ NR 1500E NA ODCINKU PIOTRKÓW – JEŻÓW			
TYTUŁ RYSUNKU: PROJEKT ZAGOSPODAROWANIA TERENU			NR RYSUNKU: 2
PROJEKTOWAŁ: MGR INŻ. ZDZISŁAW BARAŃSKI	NR UPRAWNIEŃ: 14/01/WŁ	PODPIS	1:500