


UWAGA :
jezdnie i chodniki wykonać o szerokościach podanych na rysunkach
do szerokości nie należy doliczać szerokości krawężników i obrzeży


Szczegół K6 posadowienia
krawężnika betonowego 20x30cm

Skala 1:20

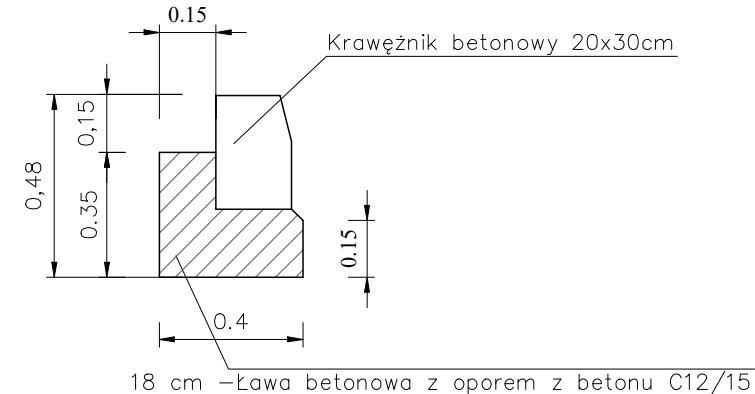

Szczegół K2 posadowienia
obrzeża betonowego 8x30cm

Skala 1:20

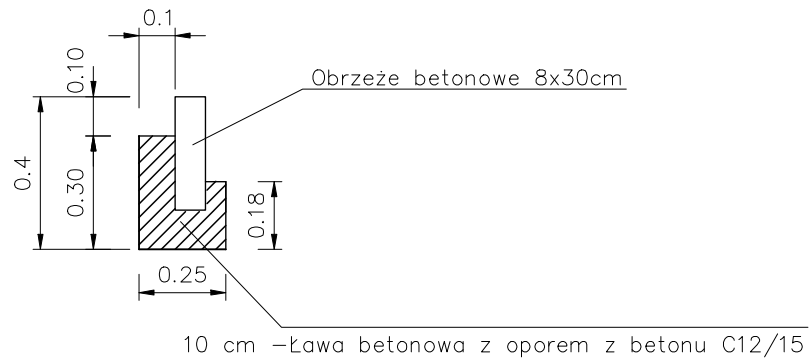

JEDNOSTKA PROJEKTOWA:		NADZORY, RZECZOZNAWSTWO, PROJEKTY Zdzisław Barański RADOMSKO, ul. Krańcowa 7 tel. 6824054, 601 612 112	
INWESTOR:		ZARZĄD DRÓG POWIATOWYCH W PIOTRKOWIE TRYBUNALSKIM 97-300 PIOTRKÓW TRYBUNALSKI,	
ZADANIE:		PRZEBUDOWA DROGI POWIATOWEJ NR 1500E NA ODCINKU PIOTRKÓW - JEŻÓW	
TYTUŁ RYSUNKU:		NR RYSUNKU:	
PRZEKROJE KONSTRUKCJI POPRZECZNE		3	
PROJEKTOWAŁ:	NR UPRAWNIEN	PODPIS	1:20 1:100
MGR INŻ. ZDZISŁAW BARAŃSKI	14/01/WŁ		