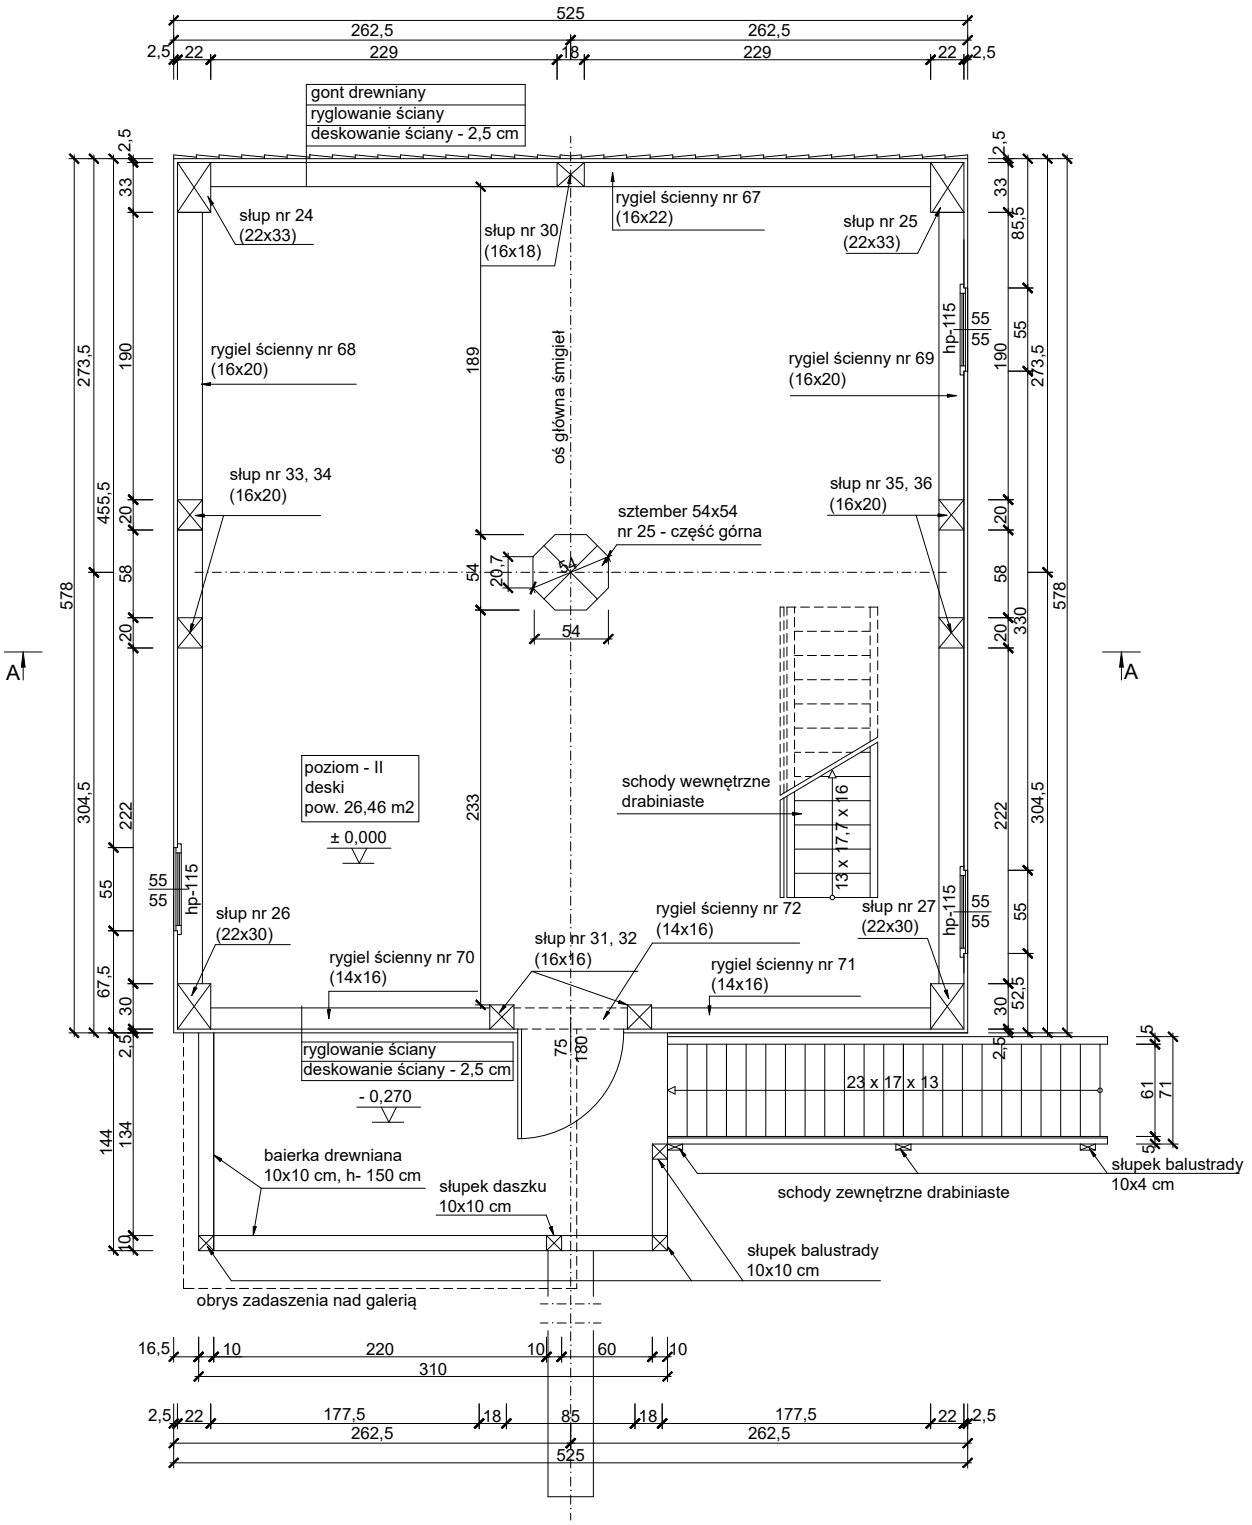

USŁUGI PROJEKTOWO - KOSZTORYSOWE I NADZÓR BUDOWLANY 64-030 Śmigiel Koszanowo ul. Bruszczewska 33A tel. (0-65) 5 18 07 75, tel. kom. 0 605 446 909				
NAZWA OBIEKTU BUDOWLANEGO	**REMONT ZABEZPIECZAJĄCO-WZMACNIAJĄCY ELEMENTÓW WIATRAKA KOŹLAKA - "FRANCISZEK"**			
INWESTOR	URZĄD GMINY OSIECZNA ULICA POWSTAŃCÓW WIELKOPOLSKICH NR 1			
LOKALIZACJA	OSIECZNA ULICA LESZCZYŃSKA			
TYTUŁ RYSUNKU	RZUT POZIOMU - II			
IMIĘ I NAZWISKO PROJEKTANTA	t.b. STEFAN CIEŚLA	PODPIS	SKALA	DZ. NR. EWID
SPECJALNOŚĆ, NR UPRAWNIEŃ	ARCHITEKTURA 625/84/Lo		1:50	131
IMIĘ I NAZWISKO PROJEKTANTA	t.b. STEFAN CIEŚLA	PODPIS	DATA	NR RYS.
SPECJALNOŚĆ, NR UPRAWNIEŃ	KONSTRUKCJA 625/84/Lo		SIERPIEŃ 2024	**A4.**