


PRZEKRÓJ B - B

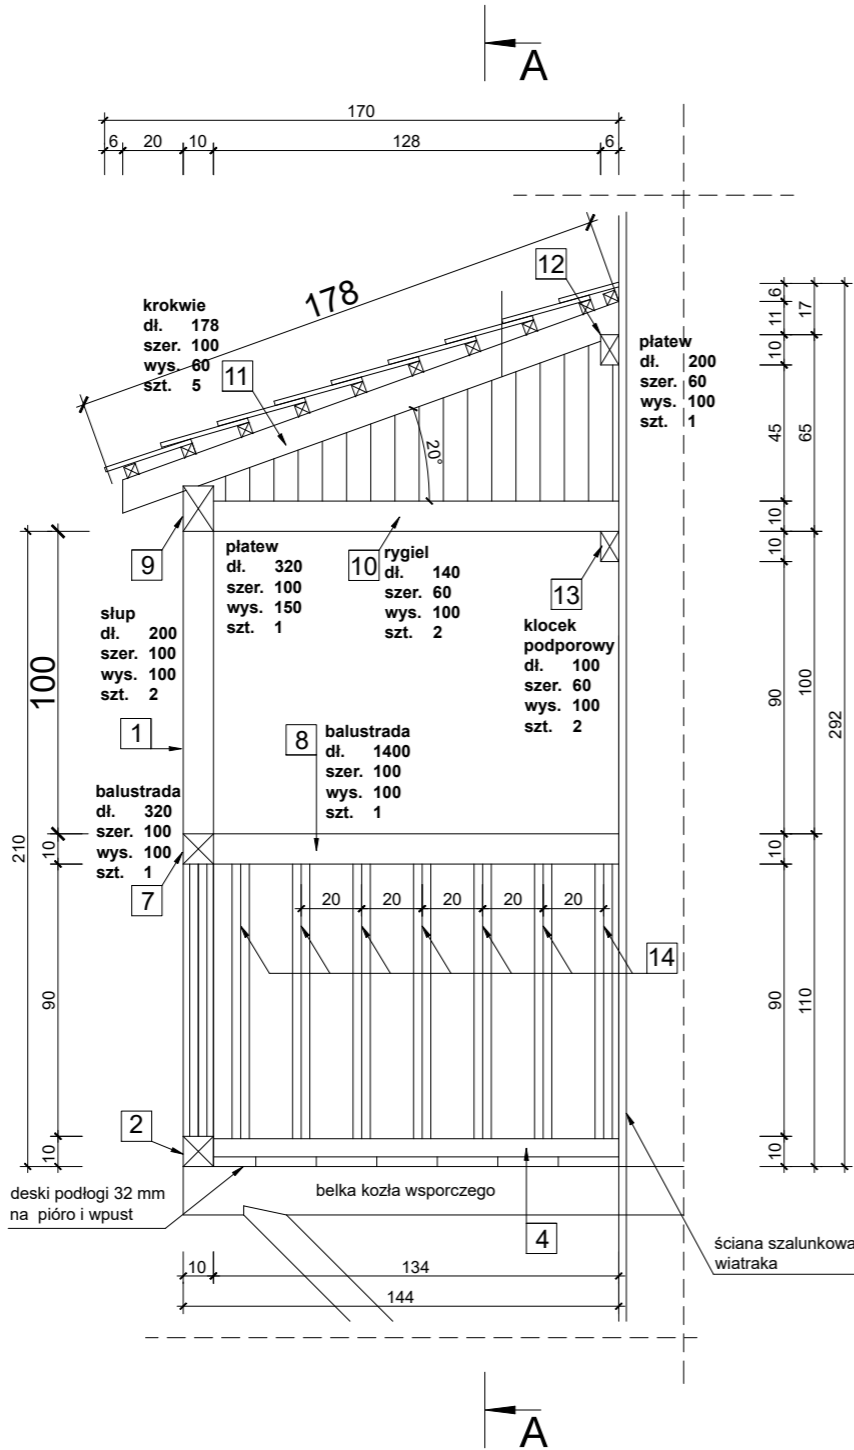

ZESTAWIENIE DREWNA

numer elementu	nazwa elementu	dlugość [cm]	liczba [szt.]	objętość [m3]
1	słup	210,0	2	0,042
2	podwalina	310,0	1	0.031
3	podwalina	73,0	1	0,004
4	podwalina	140,0	1	0,009
5	słup	110,0	2	0,022
6	balustrada	73,0	1	0,007
7	balustrada	275,0	1	0,028
8	balustrada	140,0	1	0,014
9	platew	200,0	1	0,030
10	rygiel	140,0	1	0,008
11	krokiew	178,0	5	0,053
12	platew	200,0	1	0,012
13	klocek	10,0	2	0,001
14	słupek tralki	95,0	23	0,035
15	miecz	96,0	2	0,012
16	belka wspor.	266,0	3	0,178
17	miecz	173,0	3	0,024
razem				0,510

drewno klasy C24 - konserwacja wg opisu technicznego

USŁUGI PROJEKTOWO - KOSZTORYSOWE I NADZÓR BUDOWLANY 64-030 Śmigiel Koszanowo ul. Bruszczevska 33A tel. (0-65) 5 18 07 75, tel. kom. 0 605 446 909				
NAZWA OBIEKTU BUDOWLANEGO	REMONT ZABEZPIECZAJĄCO-WZMACNIAJĄCY ELEMENTÓW WIATRAKA KOŻŁAKA - "ADAM"			
INWESTOR	URZĄD GMINY OSIECZNA ULICA POWSTAŃCÓW WIELKOPOLSKICH NR 1			
LOKALIZACJA	OSIECZNA ULICA LESZCZYŃSKA			
TYTUŁ RYSUNKU	GALERIA ZEWNĘTRZNA			
IMIĘ I NAZWISKO PROJEKTANTA	t.b. STEFAN CIEŚLA	PODPIS	SKALA	DZ. NR. EWID
SPECJALNOŚĆ NR UPRAWNIENI	ARCHITEKTURA 625/84/Lo			
IMIĘ I NAZWISKO PROJEKTANTA	t.b. STEFAN CIEŚLA	PODPIS	DATA	NR RYS.
SPECJALNOŚĆ NR UPRAWNIENI	KONSTRUKCJA 625/84/Lo		SIERPIEŃ 2024	A17.