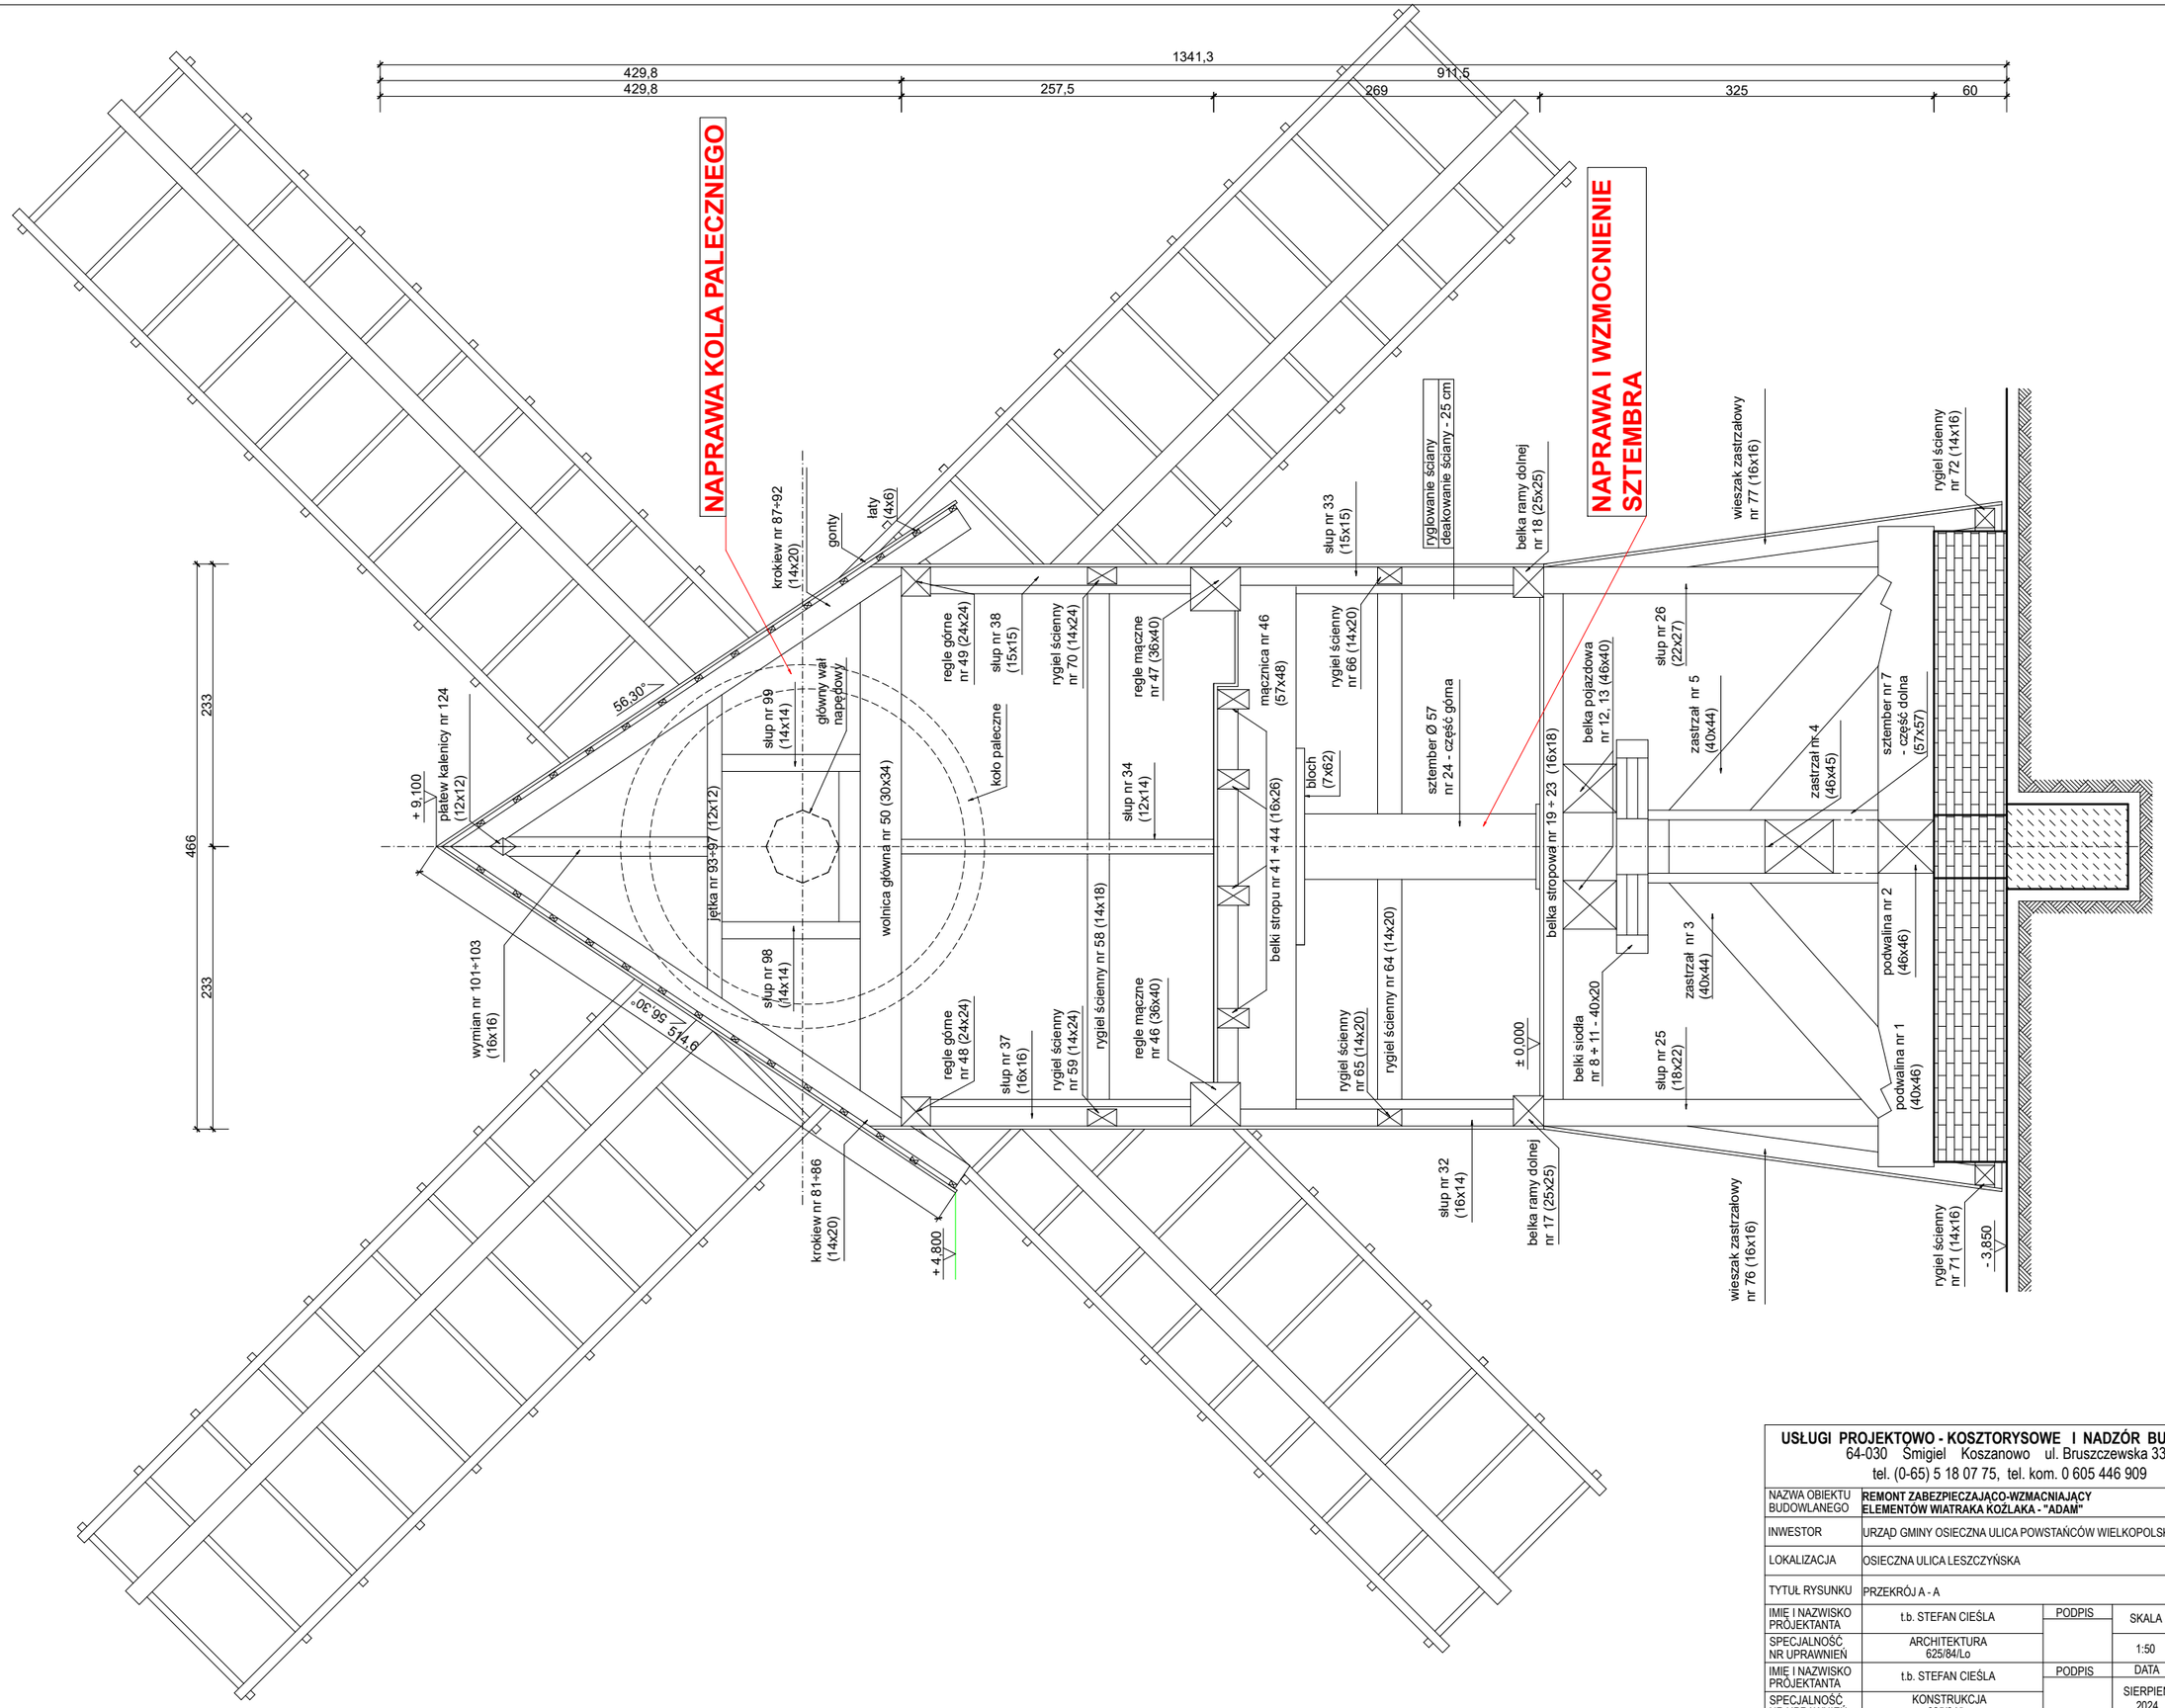


**USŁUGI PROJEKTOWO - KOSZTORYSOWE I NADZÓR BUDOWLANY**
64-030 Śmigiel Koszanowo ul. Bruszczewska 33A
tel. (0-65) 5 18 07 75, tel. kom. 0 605 446 909

| | | | | |
|---|---|---|---|---|
| NAZWA OBIEKTU BUDOWLANEGO | **REMONT ZABEZPIECZAJĄCO-WZMACNIAJĄCY ELEMENTÓW WIATRAKA KOŹLAKA - "ADAM"** | | | |
| INWESTOR | URZĄD GMINY OSIECZNA ULICA POWSTAŃCÓW WIELKOPOLSKICH NR 1 | | | |
| LOKALIZACJA | OSIECZNA ULICA LESZCZYŃSKA | | | |
| TYTUŁ RYSUNKU | PRZEKRÓJ A - A | | | |
| IMIĘ I NAZWISKO PROJEKTANTA | t.b. STEFAN CIEŚLA | PODPIS | SKALA | DZ. NR. EWID |
| SPECJALNOŚĆ, NR UPRAWNIEŃ | ARCHITEKTURA 625/84/Lo | | 1:50 | 130 |
| IMIĘ I NAZWISKO PROJEKTANTA | t.b. STEFAN CIEŚLA | PODPIS | DATA | NR RYS. |
| SPECJALNOŚĆ, NR UPRAWNIEŃ | KONSTRUKCJA 625/84/Lo | | SIERPIEŃ 2024 | **A10.** |